

**Agenzia delle Entrate**  
**CATASTO FABBRICATI**  
**Ufficio Provinciale di**  
**Forlì**

Dichiarazione protocollo n. FO0094987 del 23/10/2015

Planimetria di u.i.u. in Comune di Verghereto

Ville Di Montecoronaro Loc. Poggiolino

civ.

Identificativi Catastali:

Sezione:

Foglio: 93

Particella: 577

Subalterno:

Compilata da:

Bernabini Ruggero

Iscritto all'albo:

Periti Edili


Prov. Forlì

N. 69


Scheda n. 1

Scala 1:500

### PIANO TERRA

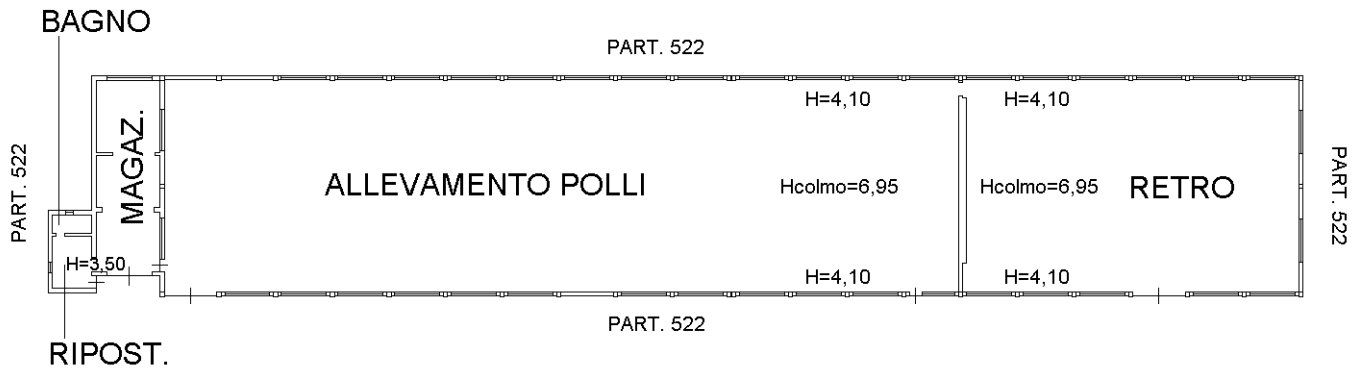

Catasto dei Fabbricati - Situazione al 11/07/2022 - Comune di VERGHERETO(L764) - < Foglio 93 - Particella 577 - Subalterno >  
LOCALITA' VILLE DI MONTECORONARO VIA DEL POGGIO Piano T

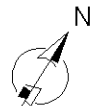

Ultima planimetria in atti