



Comune: (FO) CESENA/A
Foglio: 233
Scala originale: 1:2000
Dimensione cornice: 534.000 x 378.000 metri
Protocollo pratica T808871/2022
16-Dic-2022 20:51:3

ELABORATO PLANIMETRICO

Compilato da:
Morandi Elia

Iscritto all'albo:
Architetti

Prov. Forli'

N. 272

**Agenzia delle Entrate
CATASTO FABBRICATI
Ufficio Provinciale di
Forli'**

Comune di Cesena

Sezione: Foglio: 233

Particella: 429

Protocollo n.


del

Tipo Mappale n. 87371


del 14/12/2022

Dimostrazione grafica dei subalterni


Scala 1 : 500

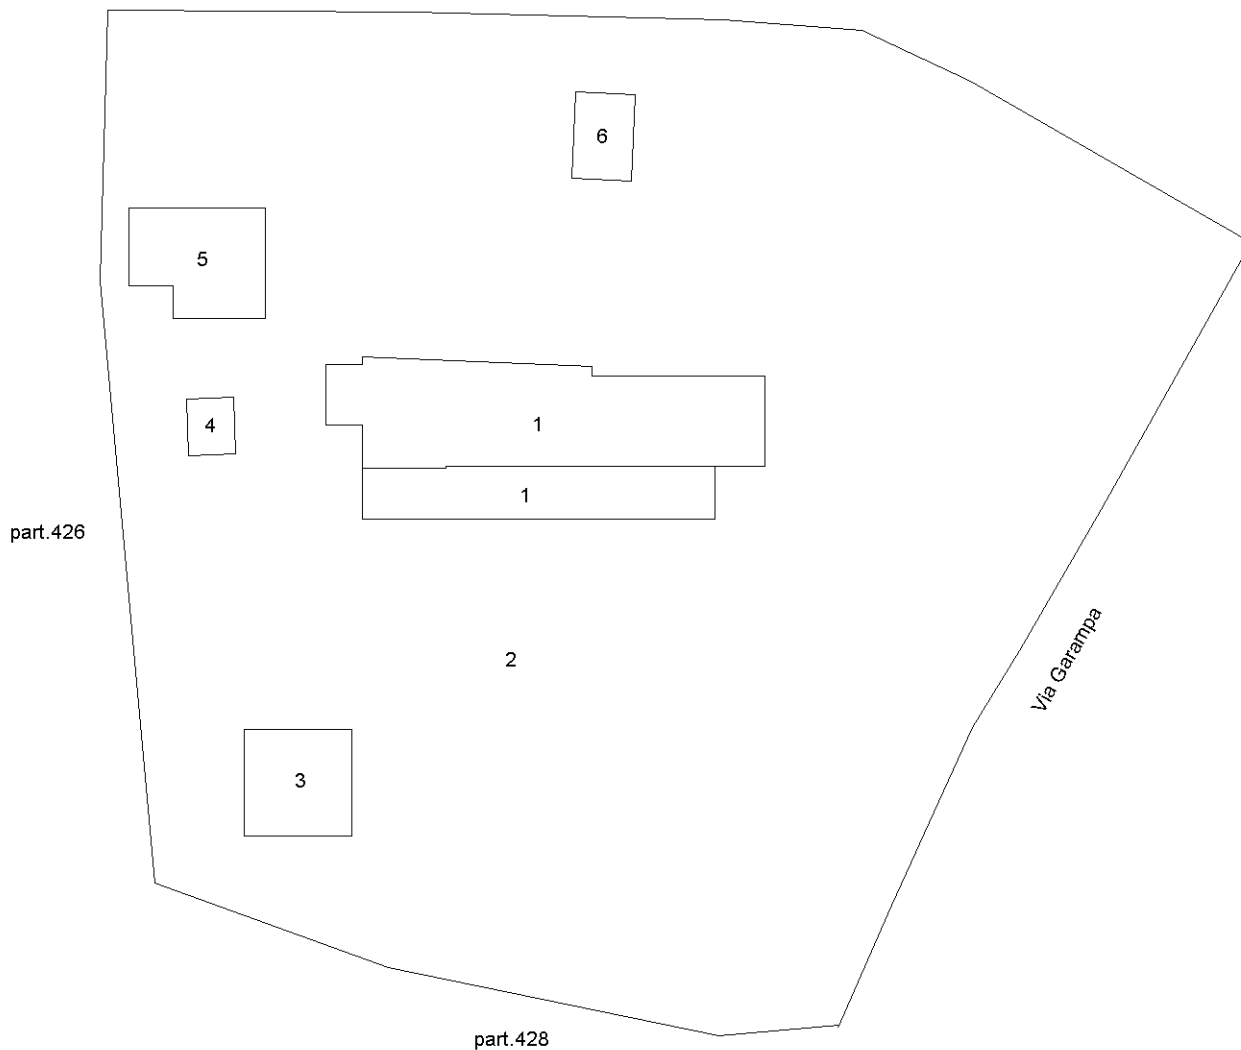

PIANO TERRA

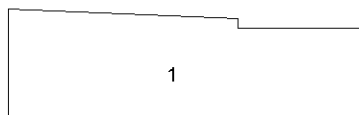

PIANO PRIMO

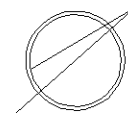

ELABORATO PLANIMETRICO

Compilato da:
Morandi Elia

Iscritto all'albo:
Architetti

Prov. Forli'

N. 272

Agenzia delle Entrate
CATASTO FABBRICATI
Ufficio Provinciale di
Forli'

Comune di Cesena


Sezione: Foglio: 233 Particella: 429

Protocollo n. del


Tipo Mappale n. 87371 del 14/12/2022

Dimostrazione grafica dei subalterni

Scala 1 : 500

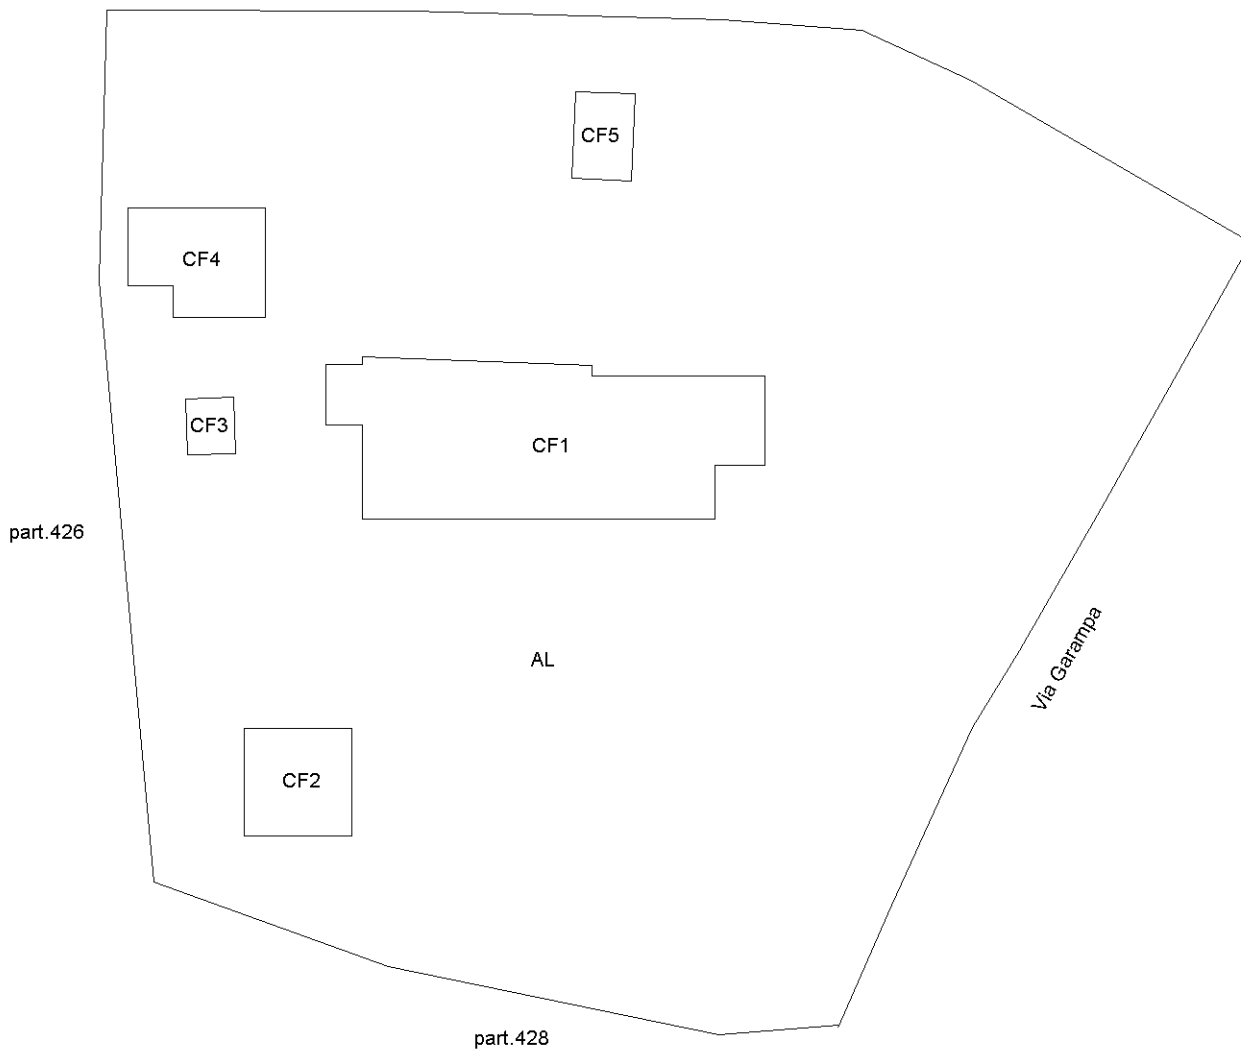

PIANO TERRA

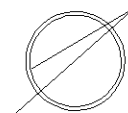

Agenzia delle Entrate
CATASTO FABBRICATI
Ufficio Provinciale di
Forlì

Dichiarazione protocollo n. _____ del _____

Comune di Cesena

Via Garampa

civ. 6666

Identificativi Catastali:

Sezione:

Foglio: 233

Particella: 429

Subalterno: 1

Compilata da:

Morandi Elia

Iscritto all'albo:
Architetti

Prov. Forlì

N. 272

Planimetria

Scheda n. 1

Scala 1:200


scheda 1 di 2



PIANO TERRA



PIANO PRIMO

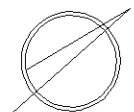

Agenzia delle Entrate
CATASTO FABBRICATI
Ufficio Provinciale di
Forlì

Dichiarazione protocollo n. _____ del _____

Comune di Cesena

Via Garampa

civ. 6666

Identificativi Catastali:

Sezione:

Foglio: 233

Particella: 429

Subalterno: 1

Compilata da:

Morandi Elia

Iscritto all'albo:
Architetti

Prov. Forlì


N. 272

Planimetria


Scheda n. 2

Scala 1:500

scheda 2 di 2

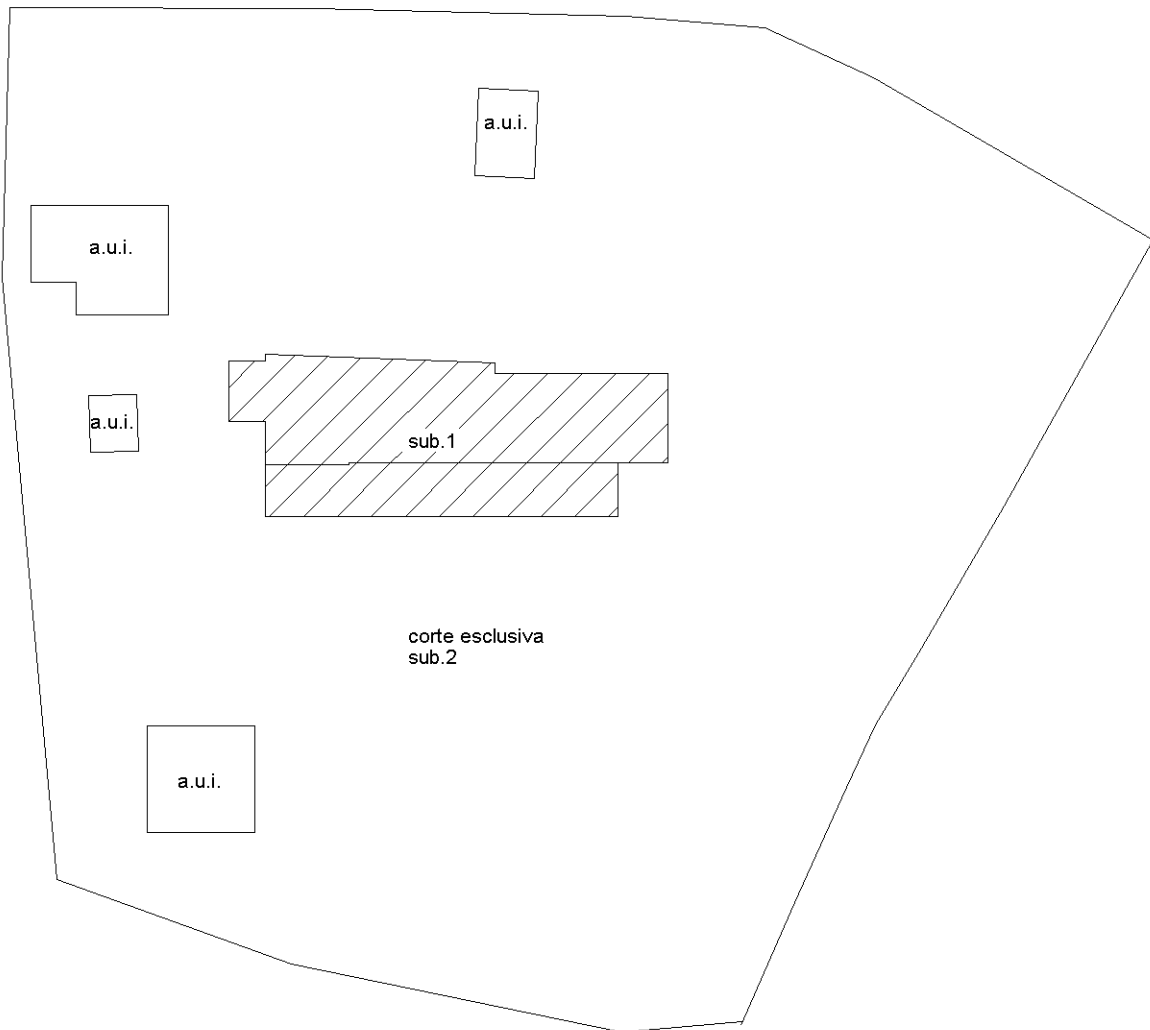

PIANO TERRA

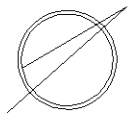

Agenzia delle Entrate
CATASTO FABBRICATI
Ufficio Provinciale di
Forlì'

Dichiarazione protocollo n. _____ del _____

Comune di Cesena

Via Garampa

civ. 6666

Identificativi Catastali:

Sezione:

Foglio: 233

Particella: 429

Subalterno: 3

Compilata da:

Morandi Elia

Iscritto all'albo:
Architetti


Prov. Forlì'

N. 272


Planimetria

Scheda n. 1

Scala 1:200

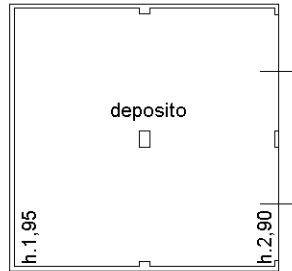

PIANO TERRA

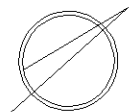

Agenzia delle Entrate
CATASTO FABBRICATI
Ufficio Provinciale di
Forlì

Dichiarazione protocollo n. _____ del _____

Comune di Cesena

Via Garampa

civ. 6666

Identificativi Catastali:

Sezione:

Foglio: 233

Particella: 429

Subalterno: 4

Compilata da:

Morandi Elia

Iscritto all'albo:
Architetti

Prov. Forlì

N. 272


Planimetria

Scheda n. 1

Scala 1:200



PIANO TERRA

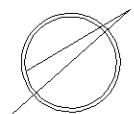

Agenzia delle Entrate
CATASTO FABBRICATI
Ufficio Provinciale di
Forlì'

Dichiarazione protocollo n. _____ del _____

Comune di Cesena

Via Garampa

civ. 6666

Identificativi Catastali:

Sezione:

Foglio: 233

Particella: 429

Subalterno: 5

Compilata da:

Morandi Elia

Iscritto all'albo:
Architetti


Prov. Forlì'

N. 272


Planimetria

Scheda n. 1

Scala 1:200

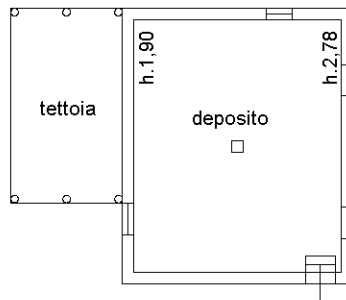

PIANO TERRA

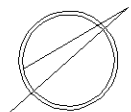

Agenzia delle Entrate
CATASTO FABBRICATI
Ufficio Provinciale di
Forlì'

Dichiarazione protocollo n. _____ del _____

Comune di Cesena

Via Garampa

civ. 6666

Identificativi Catastali:

Sezione:

Foglio: 233

Particella: 429

Subalterno: 6

Compilata da:

Morandi Elia

Iscritto all'albo:
Architetti


Prov. Forlì'

N. 272

Planimetria

Scheda n. 1

Scala 1:200

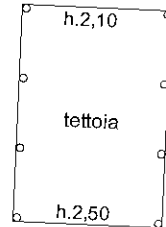

PIANO TERRA

