

Agenzia delle Entrate
CATASTO FABBRICATI
Ufficio provinciale di
Forlì

Dichiarazione protocollo n. FO0043337 del 08/06/2023
Comune di Forlì
Via Virginio Giovanni Schiaparelli civ. 19

Identificativi Catastali:
Sezione:
Foglio: 119
Particella: 510
Subalterno: 4


Compilata da:
Raggi Katia
Iscritto all'albo:
Geometri
Prov. Forlì N. 1634

Planimetria
p. 1 Scala 1: 200

Data di presentazione: 08/06/2023 - Data: 07/11/2023 - N. pratica: FO0081290/2023 - Richiedente: TRIBUNALE FORLÌ - Ultima planimetria in atti
Scheda I di 2 - Documento di acq.: A3(297x420) - Fatt. di scala: 1:1

Data di presentazione: 08/06/2023 - Data: 07/11/2023 - N. pratica: FO0081290/2023 - Richiedente: TRIBUNALE FORLÌ - Ultima planimetria in atti

PIANO TERRA

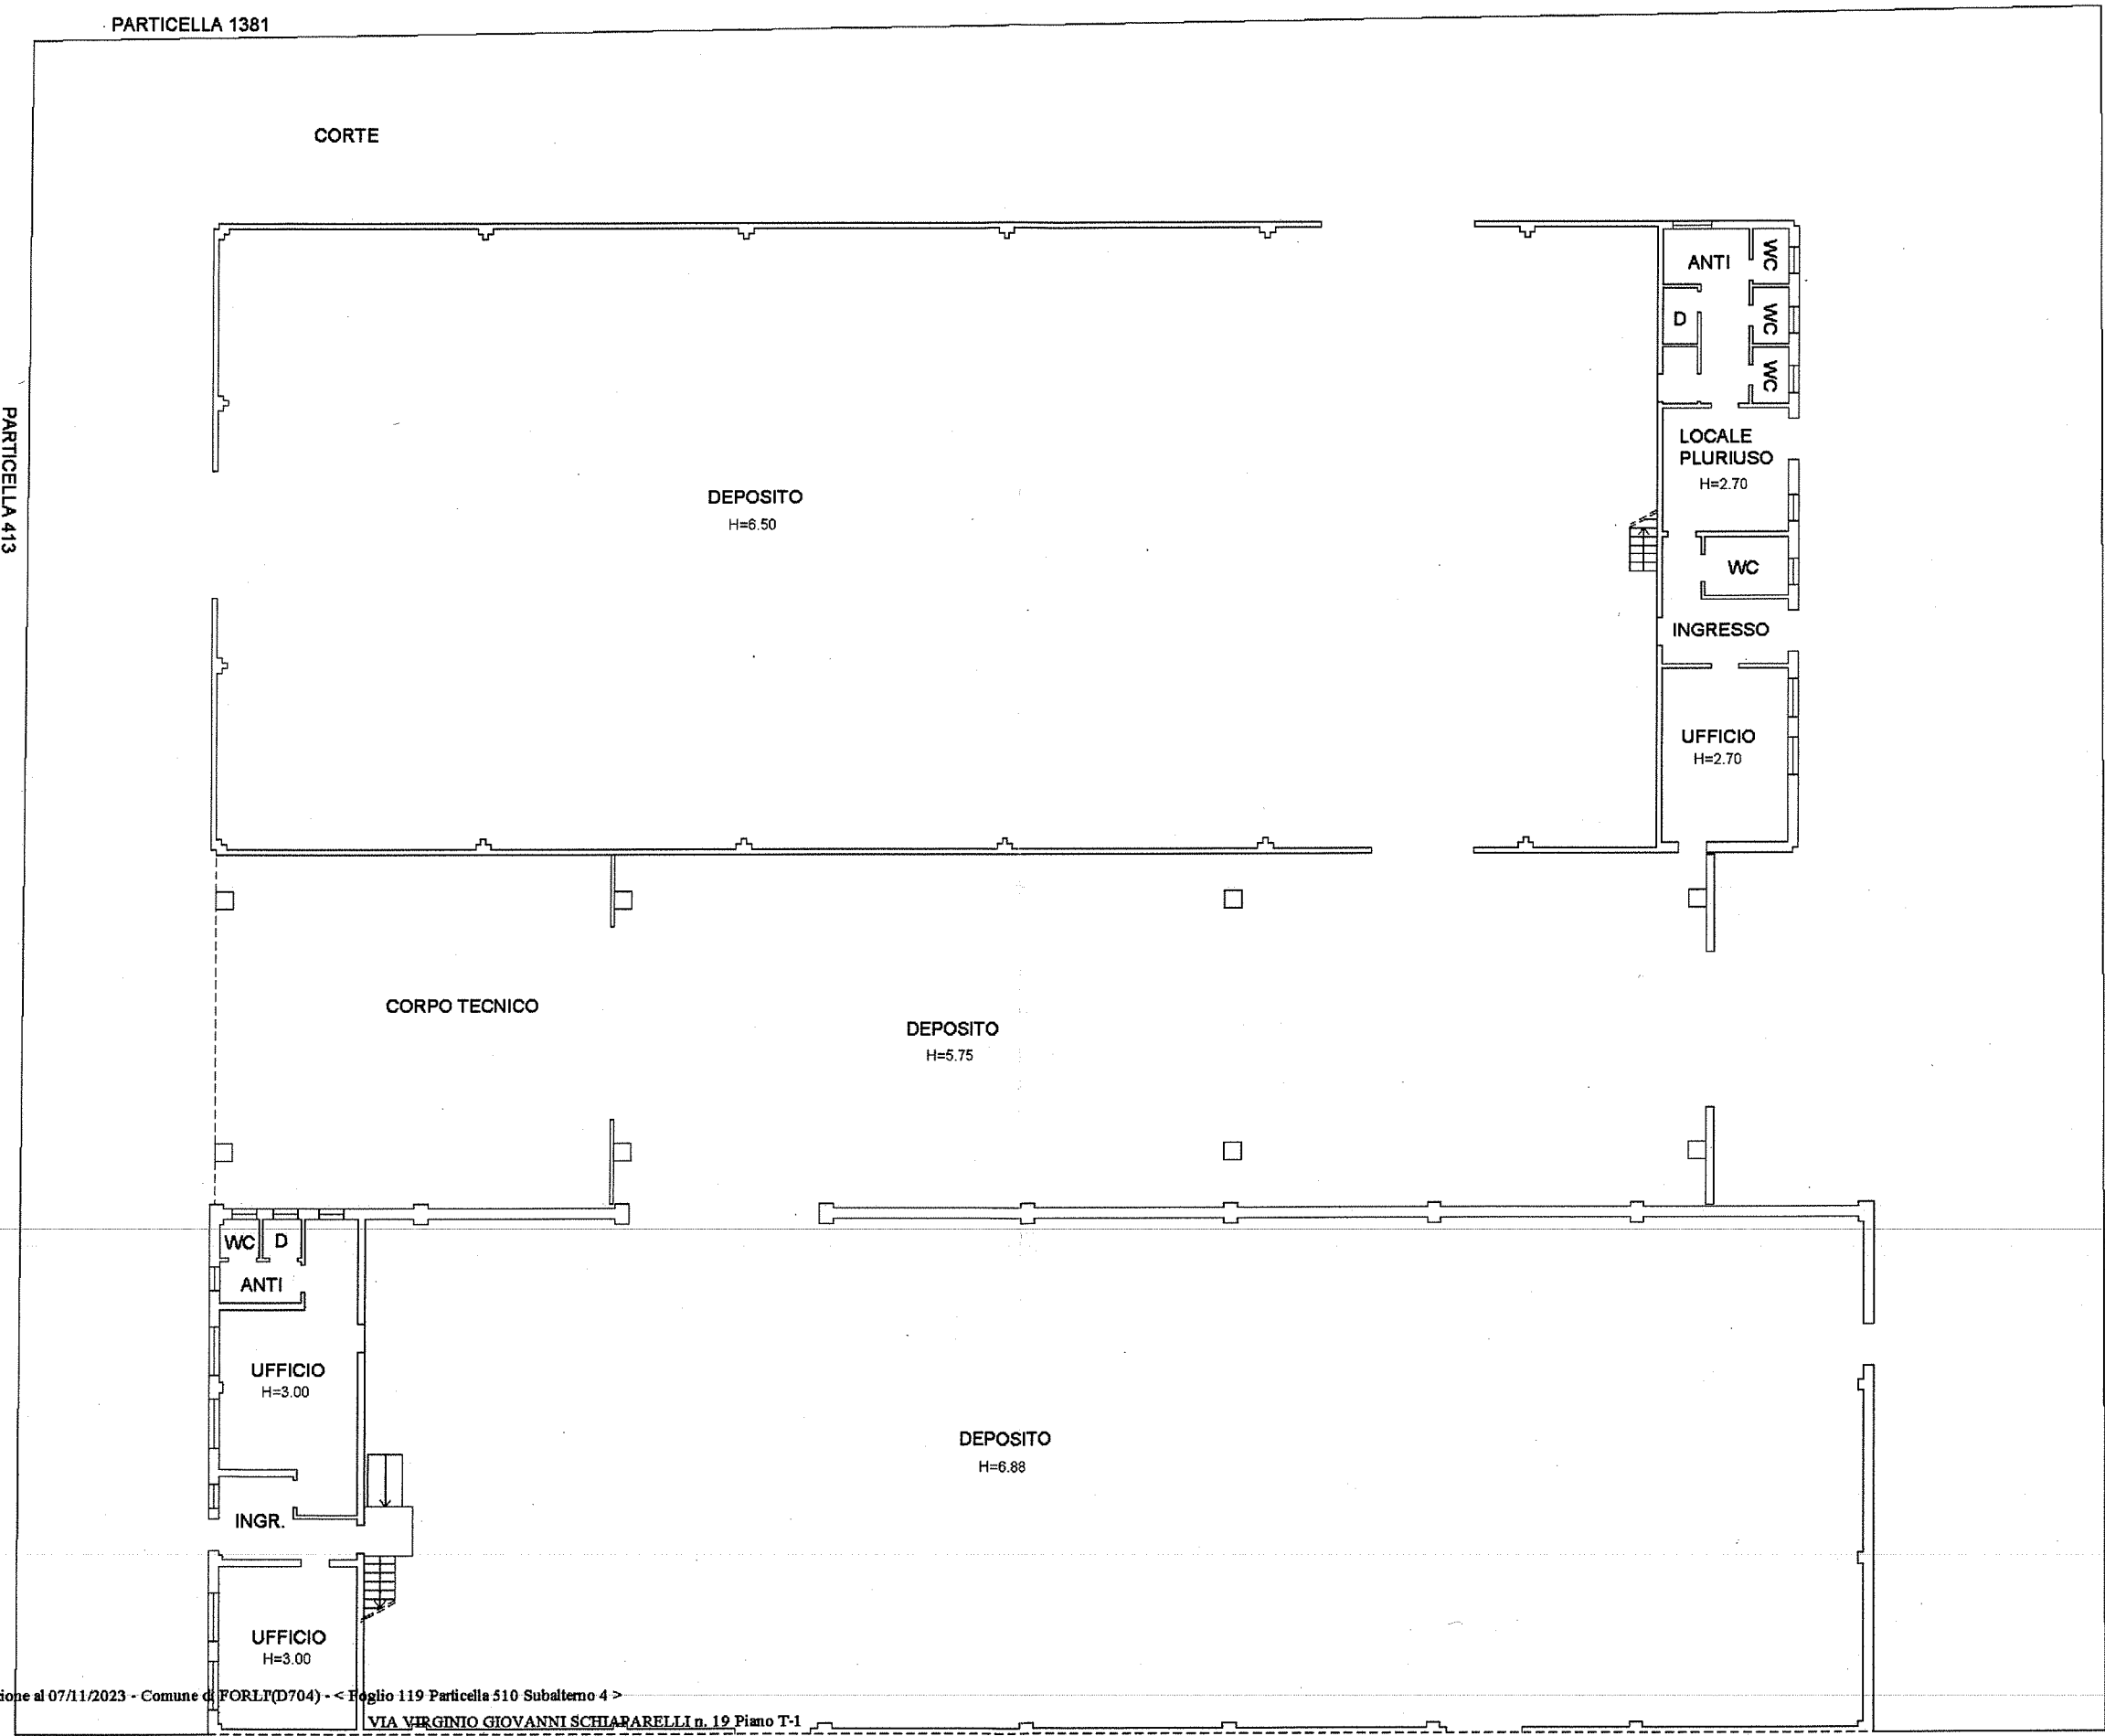

Agenzia delle Entrate
CATASTO FABBRICATI
Ufficio provinciale di
Forlì


Dichiarazione protocollo n. F00043337 del 08/06/2023
Comune di Forlì
Via Virginio Giovanni Schiaparelli civ. 19

Identificativi Catastali:
Sezione:
Foglio: 119
Particella: 510
Subalterno: 4

Compilata da:
Raggi Katia
Iscritto all'albo:
Geometri
Prov. Forlì N. 1634

Planimetria
p. 2 Scala 1:200

PIANO PRIMO

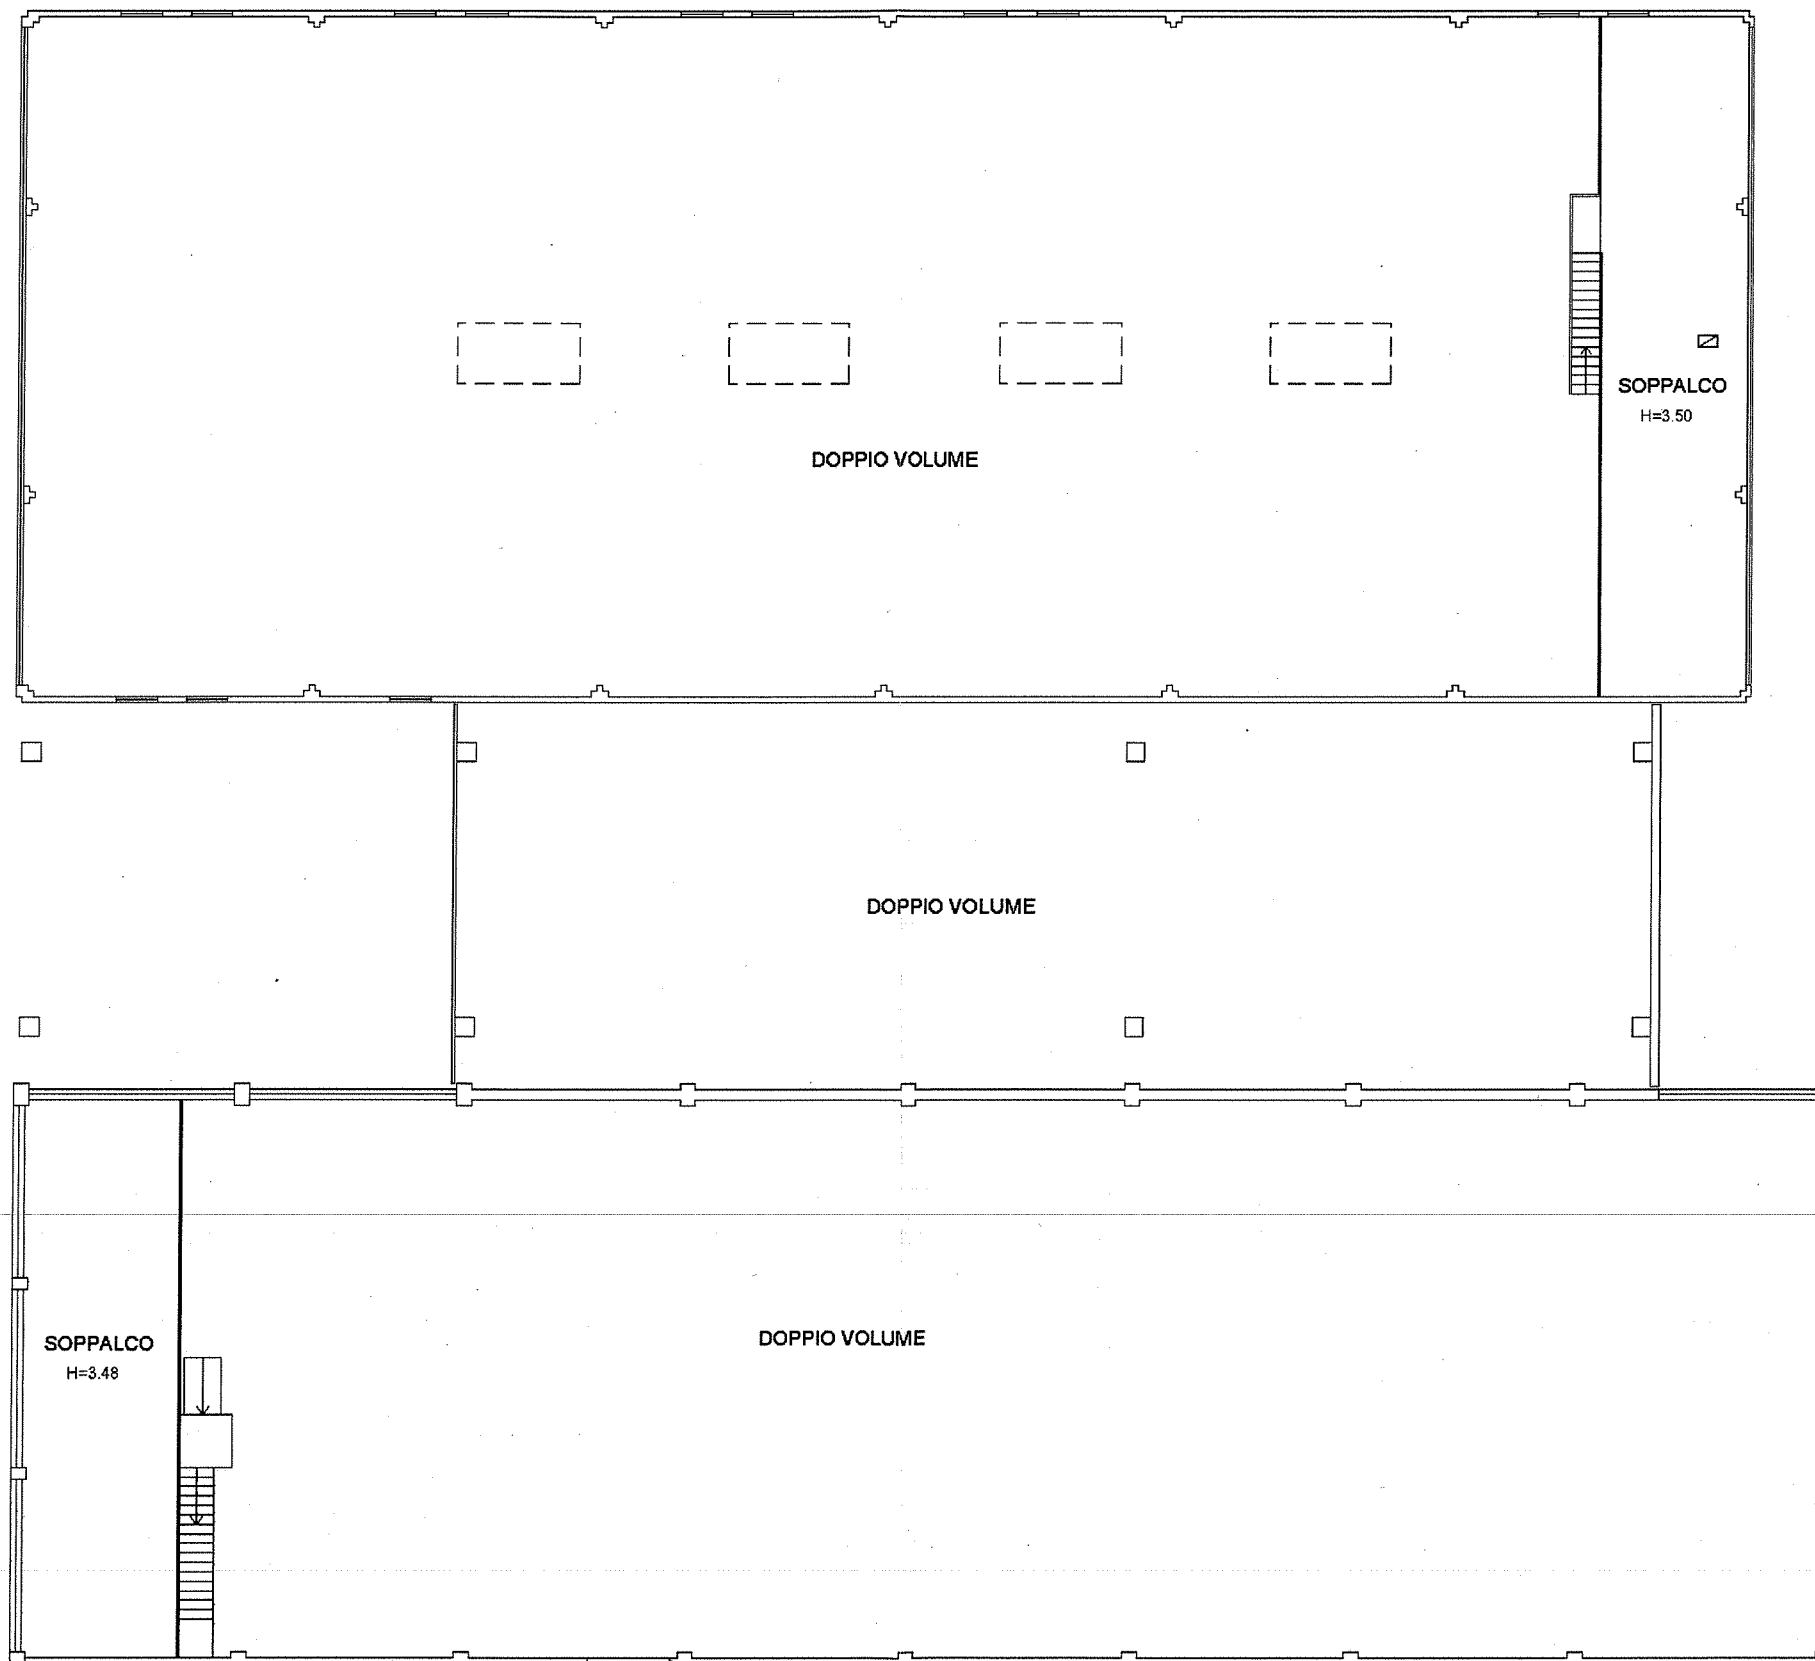

Data di presentazione: 08/06/2023 - Data: 07/11/2023 - N. pratica: F00081290/2023 - Richiedente: TRIBUNALE FORLÌ - Ultima planimetria in atti
Scheda 2 di 2 - Dominio di acq.: A3(297*420) - Fatt. di scala: 1:1

Data di presentazione: 08/06/2023 - Data: 07/11/2023 - N. pratica: F00081290/2023 - Richiedente: TRIBUNALE FORLÌ - Ultima planimetria in atti