


T1-F2

lotto 9-10

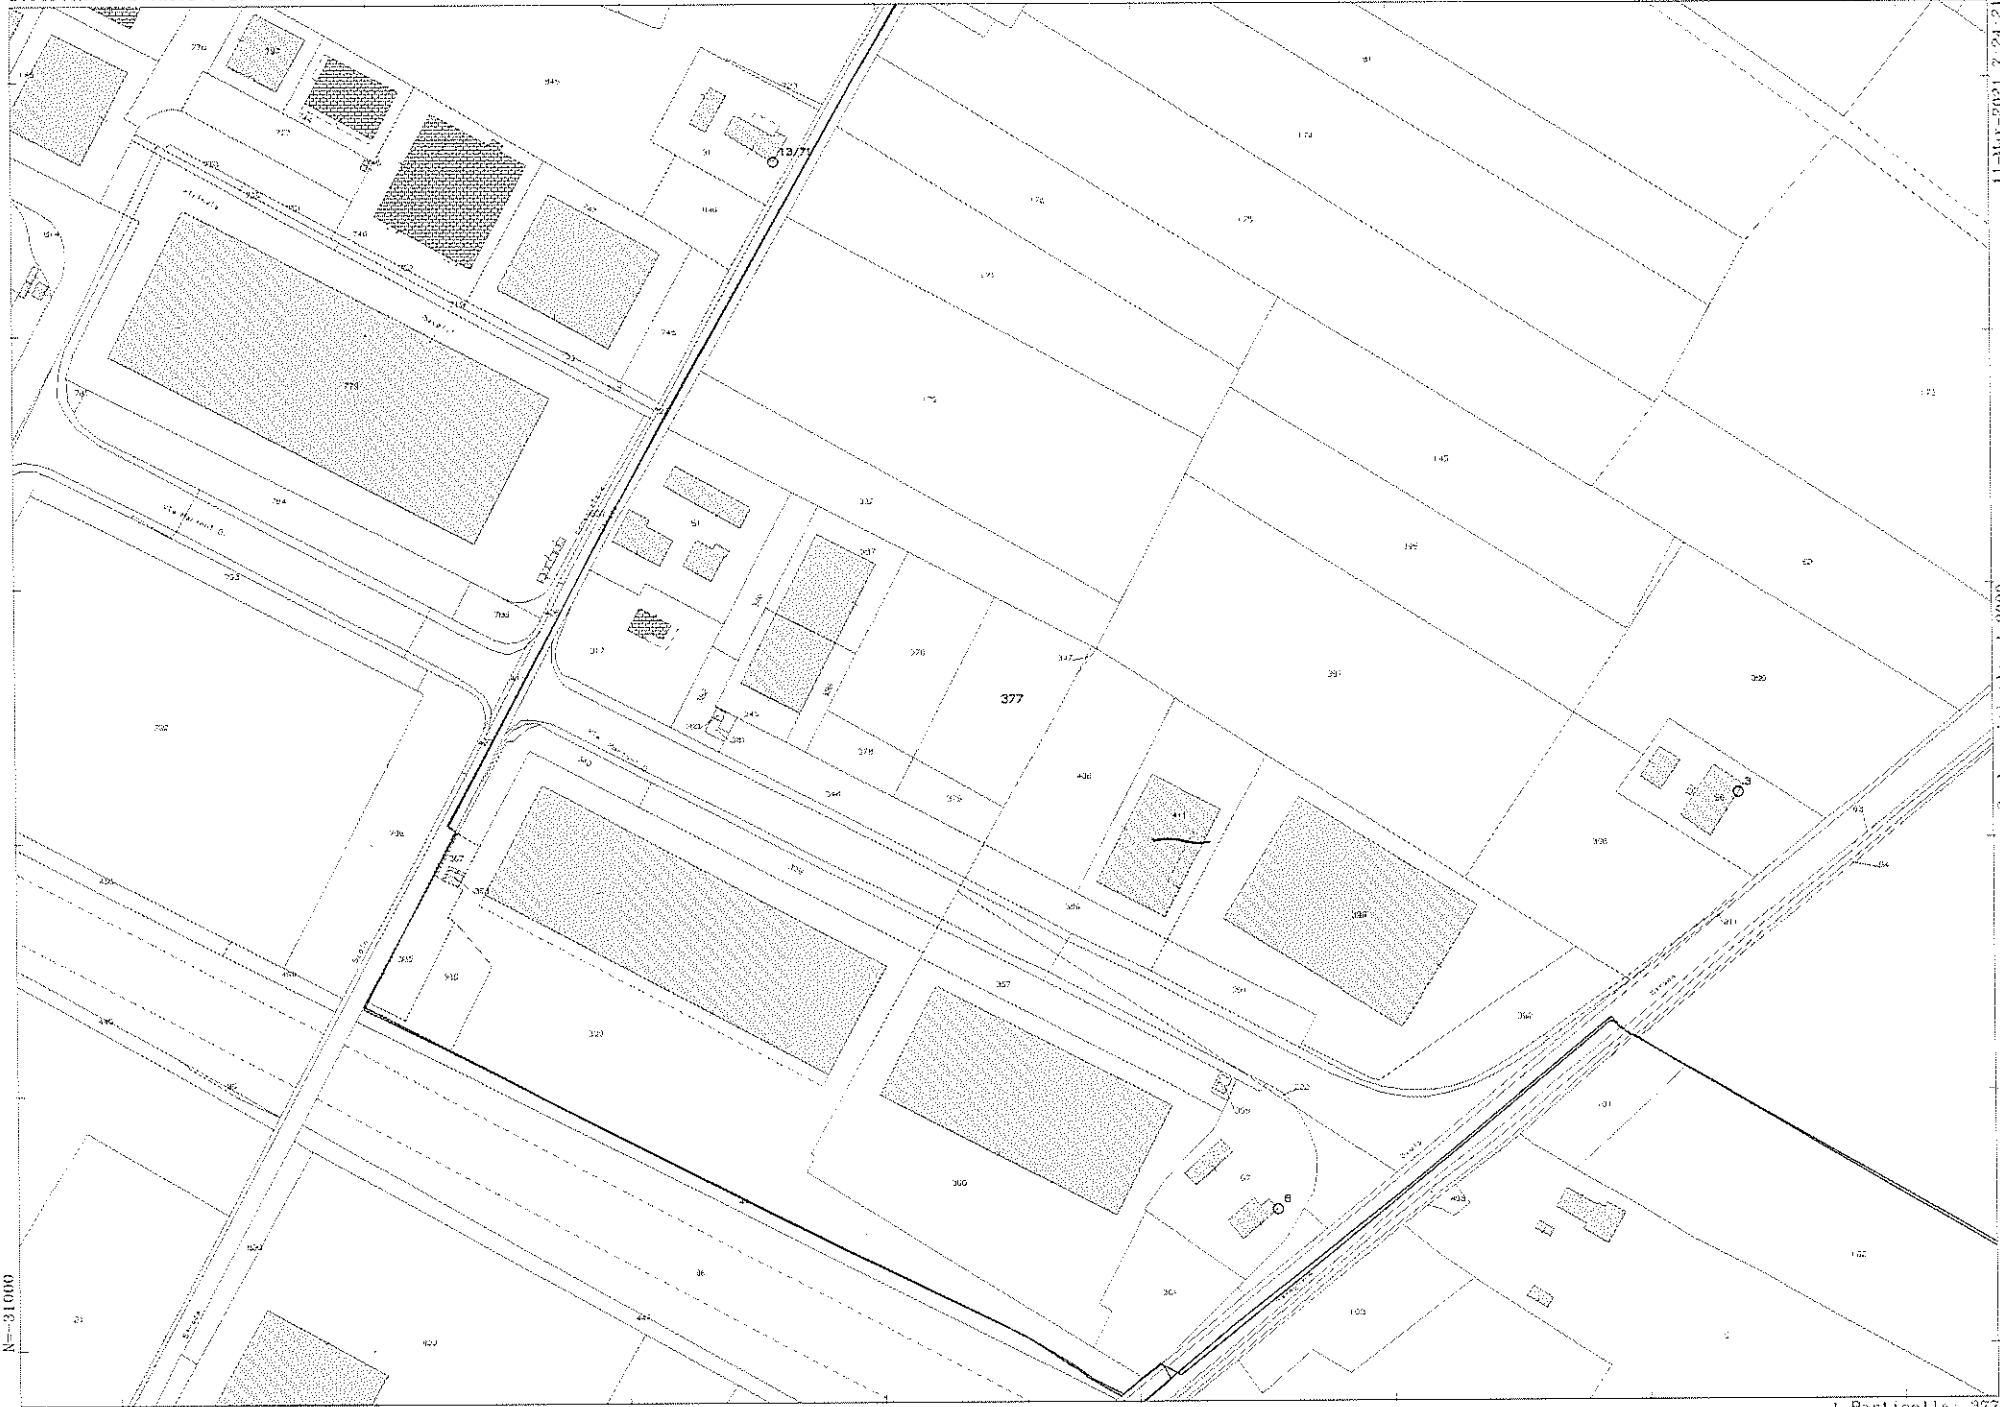

N=-31000

E=26500

11-Mar-2021 7:24:21
Prof. n. T13116/2021

Scala originale: 1:5000
Dimensione cornice: 778.000 x 552.000 metri

Comune FORLÌ
Foglio: 52

1 Particella: 377