

**Agenzia delle Entrate  
CATASTO FABBRICATI  
Ufficio Provinciale di  
Forlì**

Dichiarazione protocollo n. FO0016615 del 05/03/2023

Comune di Savignano Sul Rubicone

Via Luigi Bernardini

civ. 32

Identificativi Catastali:

Sezione:

Foglio: 21

Particella: 513

Subalterno: 14

Compilata da:

Galassi Giampiero

Iscritto all'albo:

Geometri

Prov. Forlì

N. 2009

Planimetria

Scheda n. 1

Scala 1:200



**PIANO SECONDO**

**H:2.70**



**PIANO TERZO**

**(SOTTOTETTO)**

Ultima planimetria in atti

Data: 07/03/2023 - n. T21908 - Richiedente: GLSGPR79B09CS73K

Totale schede: 1 - Formato di acquisizione: A4(210x297) - Formato stampa richiesto: A4(210x297)



**Agenzia del Territorio  
CATASTO FABBRICATI  
Ufficio Provinciale di  
Forlì**

Dichiarazione protocollo n. FO0037982 del 23/03/2006

Planimetria di u.i.u. in Comune di Savignano Sul Rubicone

Via Bernardini

civ.

Identificativi Catastali:

Sezione:

Foglio: 21

Particella: 513

Subalterno: 19

Compilata da:

~~XXXXXXXXXX~~


Iscritto all'albo:  
Geometri

Prov. Forlì

N. 1616

Scheda n. 1

Scala 1:200

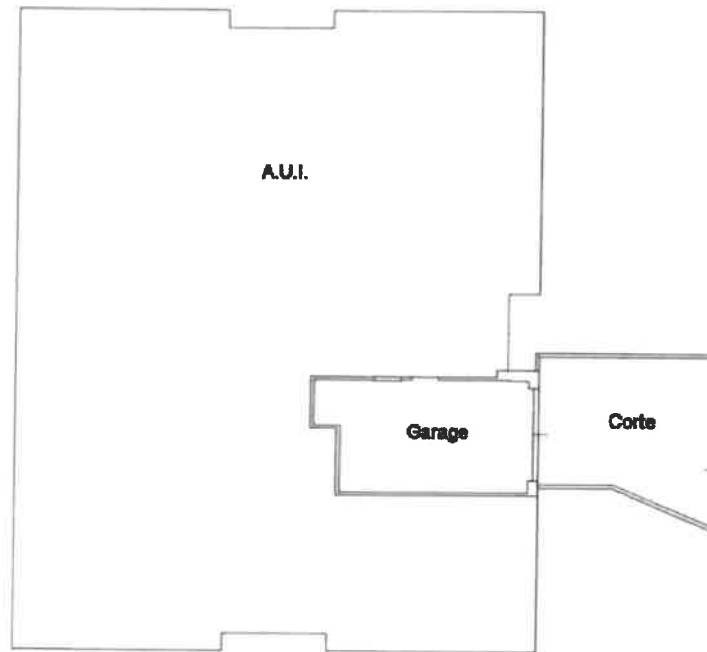

**PIANO TERRA - h2.40**

Ultima planimetria in atti

Data: 07/03/2023 - n. T21909 - Richiedente: GLSGPR79B09C573K

Totale schede: 1 - Formato di acquisizione: A4(210x297) - Formato stampa richiesto: A4(210x297)



**ELABORATO PLANIMETRICO**

Compilato da:  
[Redacted]  
Iscritto all'albo:  
Geometri  
Prov. Forlì' N. 1616


**Agenzia del Territorio  
CATASTO FABBRICATI  
Ufficio Provinciale di  
Forlì'**

Comune di Savignano Sul Rubicone  
Sezione: Foglio: 21 Particella: 513


Protocollo n. FO0037982 del 23/03/2006  
Tipo Mappale n. 142372 del 04/11/2005

Dimostrazione grafica dei subalterni


Scala 1 : 500

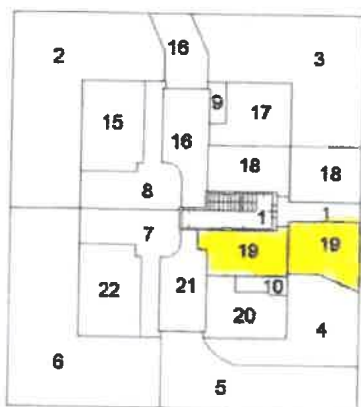

**PIANO TERRA**

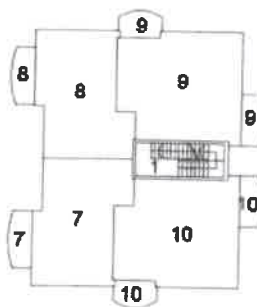

**PIANO PRIMO**

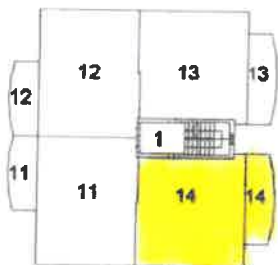

**PIANO SECONDO**



**PIANO TERZO (sottotetto)**

Ultima planimetria in atti

Data: 06/03/2023 - n. T191811 - Richiedente: Telematico

Totale schede: 1 - Formato di acquisizione: A4(210x297) - Formato stampa richiesto: A4(210x297) - Fattore di scala non utilizzabile



## ACCERTAMENTO DELLA PROPRIETÀ IMMOBILIARE URBANA ELENCO DEI SUBALTERNI ASSEGNATI

Comune SAVIGNANO SUL RUBICONE	Sezione	Foglio 21	Particella 513	Tipo mappale 142372	del: 04/11/2005
----------------------------------	---------	--------------	-------------------	------------------------	--------------------

Sub	UBICAZIONE via/piazza	n.civ	Piani	Scala	Int	DESCRIZIONE
1	viale luigi bernardini		T-1 - 2			BCNC(VANO SCALA)AI SUB.11-12-13-14-16-18-19-21
2	via pirini		T			BCNC(CORTE)AI SUB.8-15
3	via pirini		T			BCNC(CORTE)AI SUB.9-17
4	viale luigi bernardini		T			BCNC(CORTE)AI SUB.10-20
5	viale luigi bernardini		T			BCNC(PASSO CARRAIO)AI SUB.7-21-22
6	viale luigi bernardini		T			BCNC(CORTE)AI SUB.7-22
7	viale luigi bernardini		T-1			UNITA' ABITATIVA
8	via pirini		T-1			UNITA' ABITATIVA
9	via pirini		T-1			UNITA' ABITATIVA
10	viale luigi bernardini		T-1			UNITA' ABITATIVA
11	viale luigi bernardini		2-3			UNITA' ABITATIVA
12	viale luigi bernardini		2-3			UNITA' ABITATIVA
13	viale luigi bernardini		2-3			UNITA' ABITATIVA
14	viale luigi bernardini		2-3			UNITA' ABITATIVA
15	via pirini		T			GARAGE
16	via pirini		T			GARAGE
17	via pirini		T			GARAGE
18	viale luigi bernardini		T			GARAGE
19	viale luigi bernardini		T			GARAGE
20	viale luigi bernardini		T			GARAGE
21	viale luigi bernardini		T			GARAGE
22	viale luigi bernardini		T			GARAGE