

**Agenzia del Territorio
CATASTO FABBRICATI
Ufficio Provinciale di
Forlì'**

Dichiarazione protocollo n. FO0083534 del 24/04/2008

Planimetria di u.i.u. in Comune di Civitella Di Romagna

Strada Vicinale Delle Campore

civ. 100

Identificativi Catastali:

Sezione:

Foglio: 44

Particella: 52

Subalterno: 1

Compilata da:

Turroni Roberto

Iscritto all'albo:


Geometri

Prov. Forlì'


N. 1258

Scheda n. 1


Scala 1:200

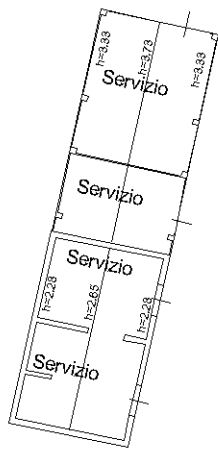


PIANO TERRA h=mt3.53

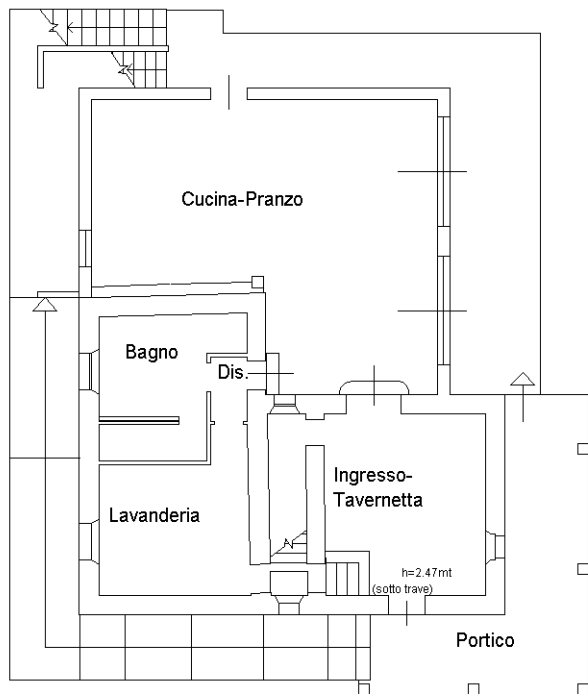

PIANO TERRA h=mt 2.70

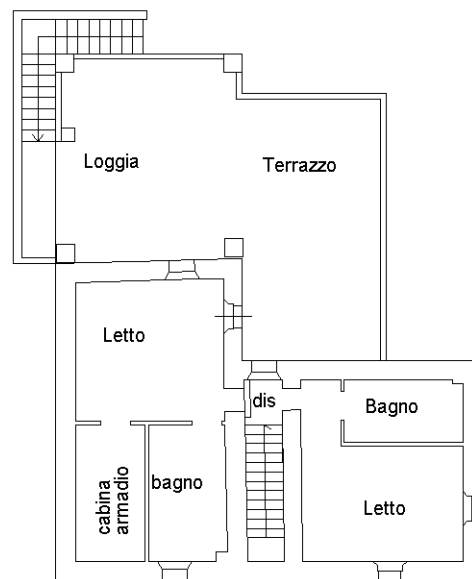

PIANO PRIMO hm=mt 2.39

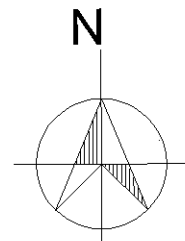

Ultima planimetria in atti

Catasto dei Fabbricati - Situazione al 05/01/2021 - Comune di CIVITELLA DI ROMAGNA (C/77) - < Foglio: 44 - Particella: 52 - Subalterno: 1 >
PODERE CAMPORE DI SOTTO n. 100 piano: T-1;

**Agenzia del Territorio
CATASTO FABBRICATI
Ufficio Provinciale di
Forlì'**

Dichiarazione protocollo n. FO0083534 del 24/04/2008

Planimetria di u.i.u. in Comune di Civitella Di Romagna

Strada Vicinale Delle Campore

civ. 100

Identificativi Catastali:

Sezione:

Foglio: 44

Particella: 52

Subalterno: 1

Compilata da:

Turroni Roberto

Iscritto all'albo:


Geometri

Prov. Forlì'


N. 1258

Scheda n. 2

Scala 1:500

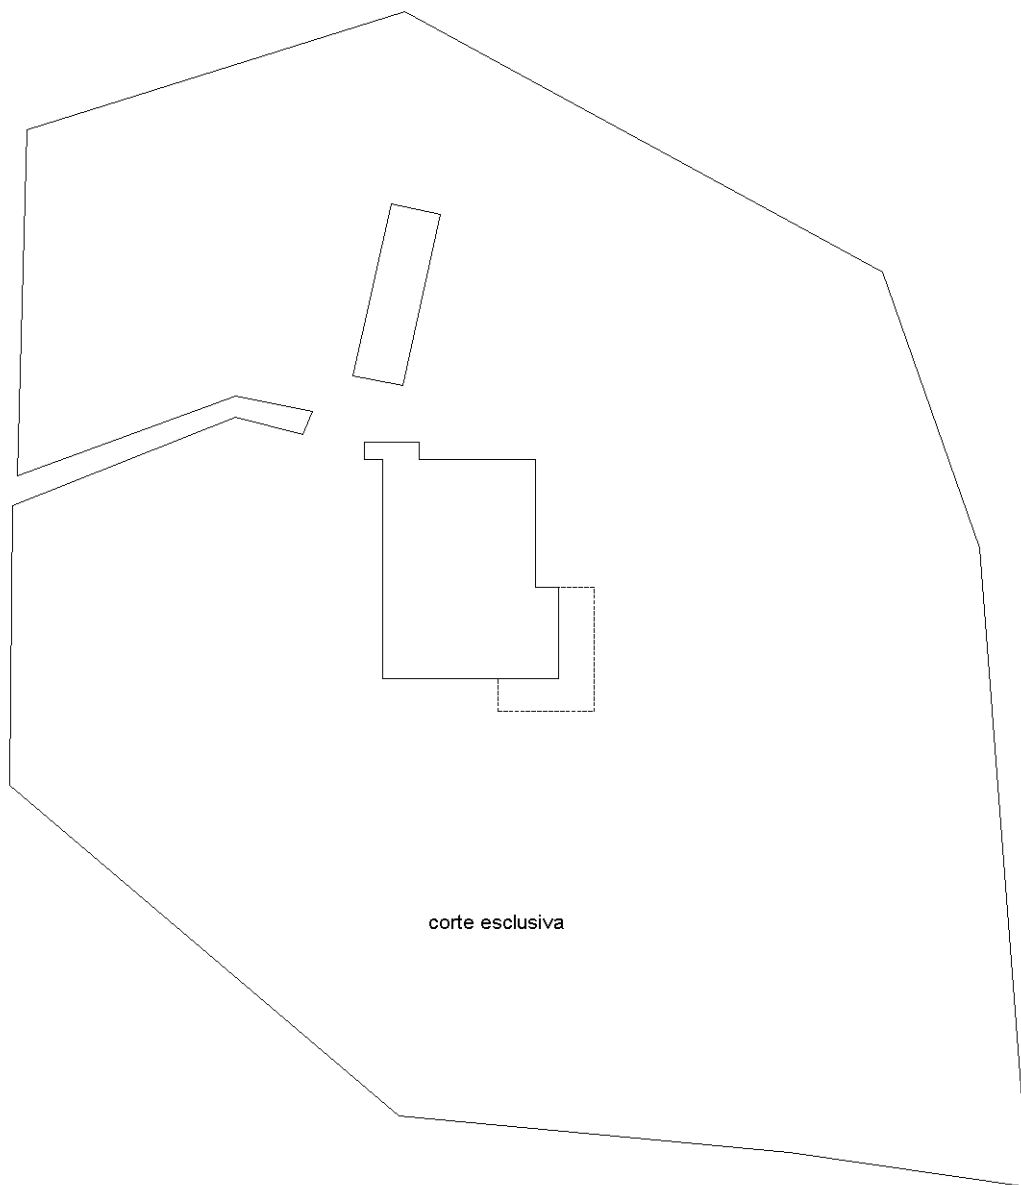

PIANO TERRA

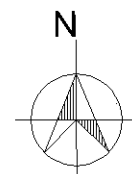

Ultima planimetria in atti

