



E=54700

1 Particella: 2689

Comune: (FO) GATTEO  
Foglio: 1  
Scala originale: 1:2000  
Dimensione cornice: 534.000 x 378.000 metProtocollo pratica T355959/2023  
2-Ago-2023 19:1:47

**Agenzia del Territorio  
CATASTO FABBRICATI  
Ufficio Provinciale di  
Forlì'**

Dichiarazione protocollo n. FO0022732 del 08/02/2010

Planimetria di u.i.u. in Comune di Gatteo

Via Giacomo Matteotti

civ. 43

Identificativi Catastali:

Sezione:

Foglio: 1

Particella: 2689

Subalterno: 11

Compilata da:

Alessandrini Massimo

Iscritto all'albo:

Geometri

Prov. Forlì'

N. 1441

Scheda n. 1

Scala 1:200

PIANO SECONDO  
h 270



Catasto dei Fabbricati - Situazione al 12/12/2022 - Comune di GATTEO(D935) - < Foglio 1 - Particella 2689 - Subalterno 11 >  
VIA GIACOMO MATTEOTTI n. 43 Interno 11 Piano 2

Ultima planimetria in atti

**Agenzia del Territorio  
CATASTO FABBRICATI  
Ufficio Provinciale di  
Forlì**

Dichiarazione protocollo n. FO0022732 del 08/02/2010

Planimetria di u.i.u. in Comune di Gatteo

Via Giacomo Matteotti

civ. 43

Identificativi Catastali:

Sezione:

Foglio: 1

Particella: 2689

Subalterno: 30

Compilata da:

Alessandrini Massimo

Iscritto all'albo:

Geometri


Prov. Forlì

N. 1441

Scheda n. 1

Scala 1:200

PIANO TERRA  
h 235

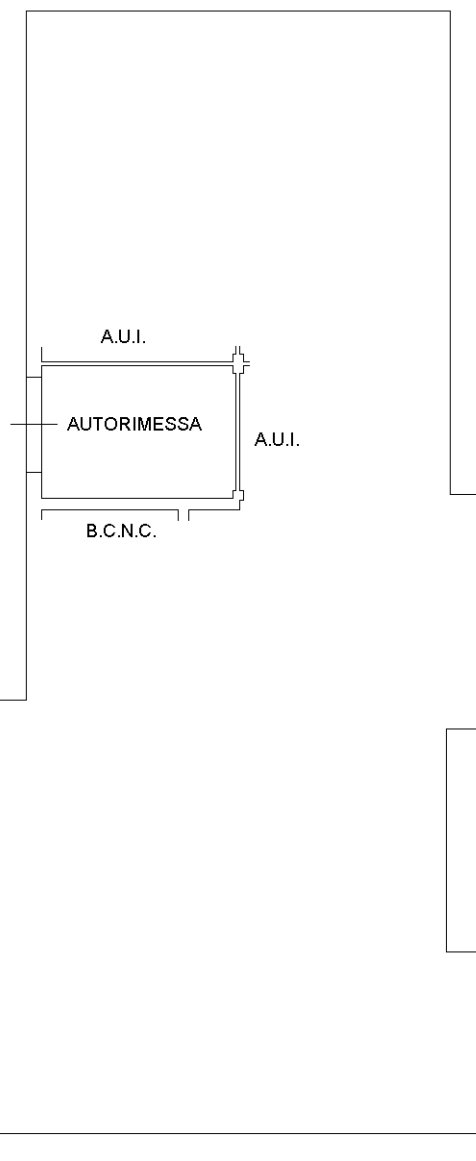

NORD



Ultima planimetria in atti

Catasto dei Fabbricati - Situazione al 12/12/2022 - Comune di GATTEO(D935) - < Foglio 1 - Particella 2689 - Subalterno 30 >  
VIA GIACOMO MATTEOTTI n. 43 Piano T



**AGENZIA DELLE ENTRATE**  
**CATASTO FABBRICATI**  
Ufficio provinciale di Forlì

Ultima planimetria in atti

Data: 12/12/2022 - n. T675332 - Richiedente: Telematico

Totale schede: 3 - Formato di acquisizione: A3(297x420) - Formato stampa richiesto: A4(210x297) - Fattore di scala non utilizzabile


<b>ELABORATO PLANIMETRICO</b>	Compilato da: Salvestrini Andrea	Iscritto all'albo: Geometri	Prov. Forlì	N. 2201
Comune di Gatteo	Sezione: Foglio: 1	Particella: 2689	Proroga n. 14/10/2020	del
Dimostrazione grafica dei subalterni		Tipo Mappale n.	del	Scala 1 : 200

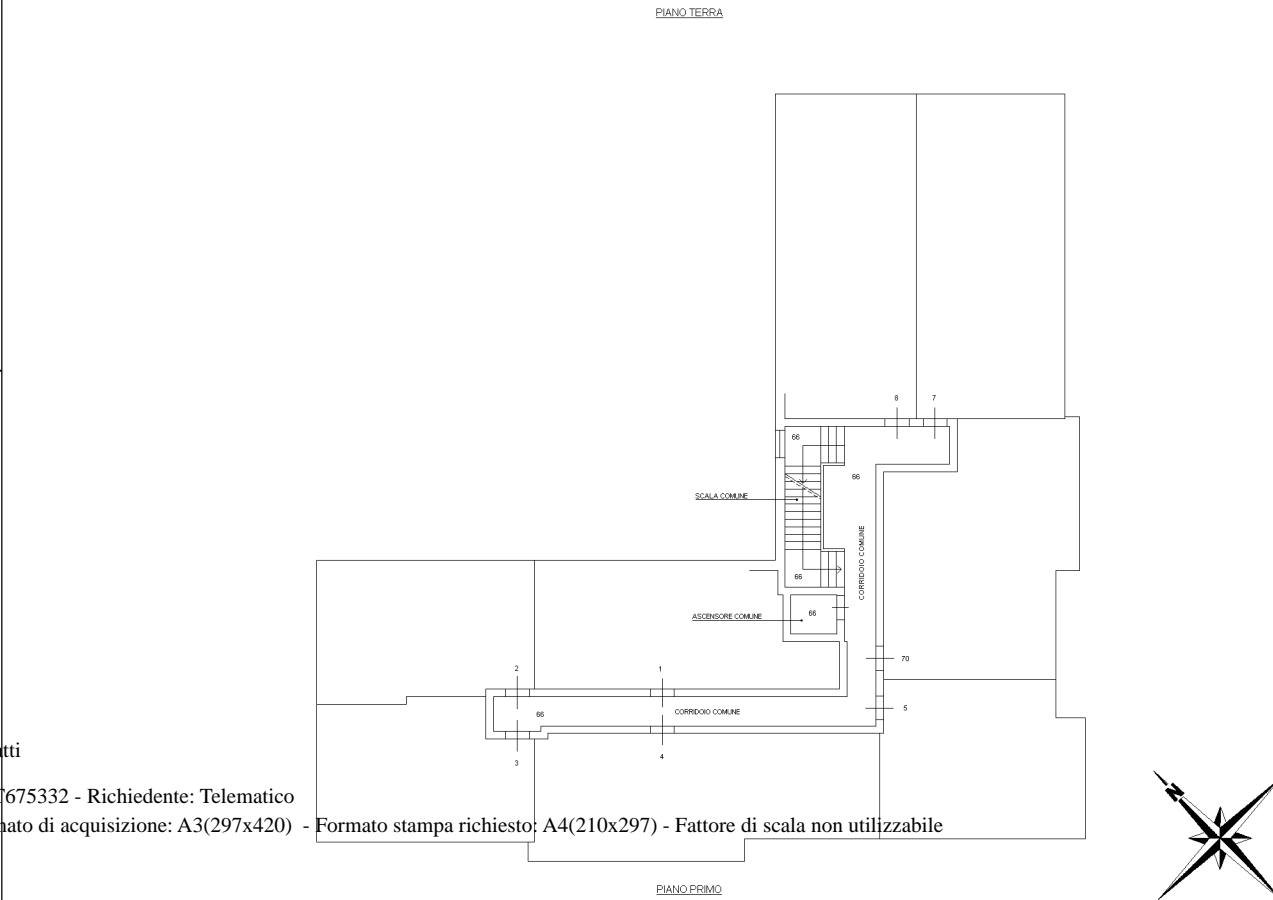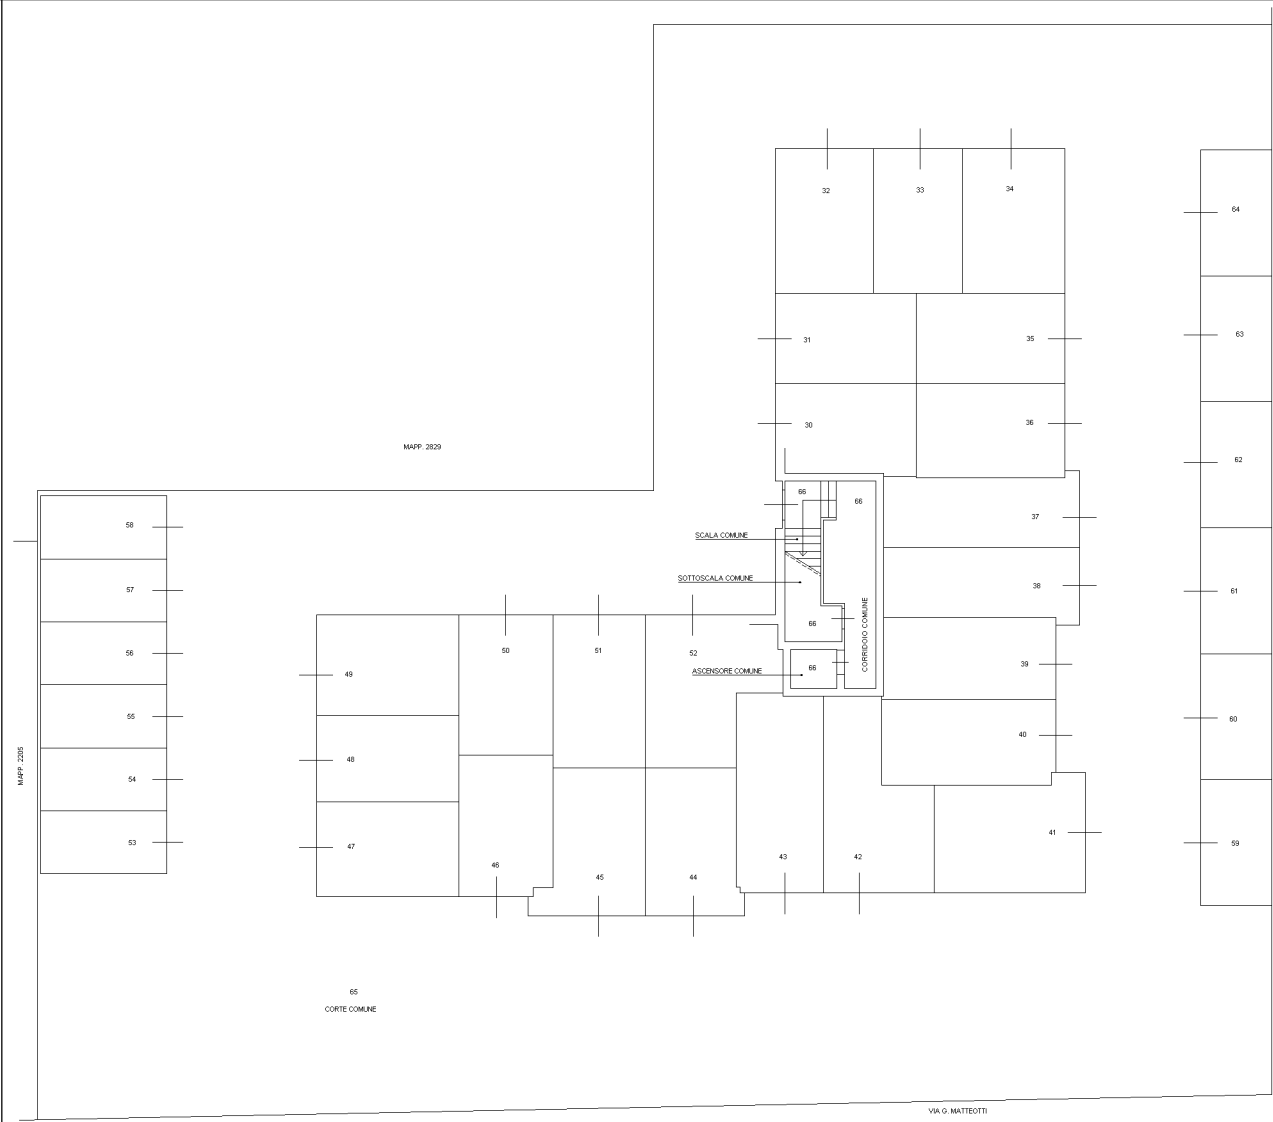


<b>ELABORATO PLANIMETRICO</b>	Compilato da: Salvestrini Andrea	Iscritto all'albo: Geometri	Prov. Forlì	N. 2201
	Comune di Gatteo	Foglio: 1	Particella: 2689	Prop. n. 14/10/2020 del
Dimostrazione grafica dei subalberi		Tipo Mappale n.	del	Scala 1 : 200

**Agencia delle Entrate**  
**CATASTO FABBRICATI**  
 Ufficio provinciale di Forlì

Ultima planimetria in atti

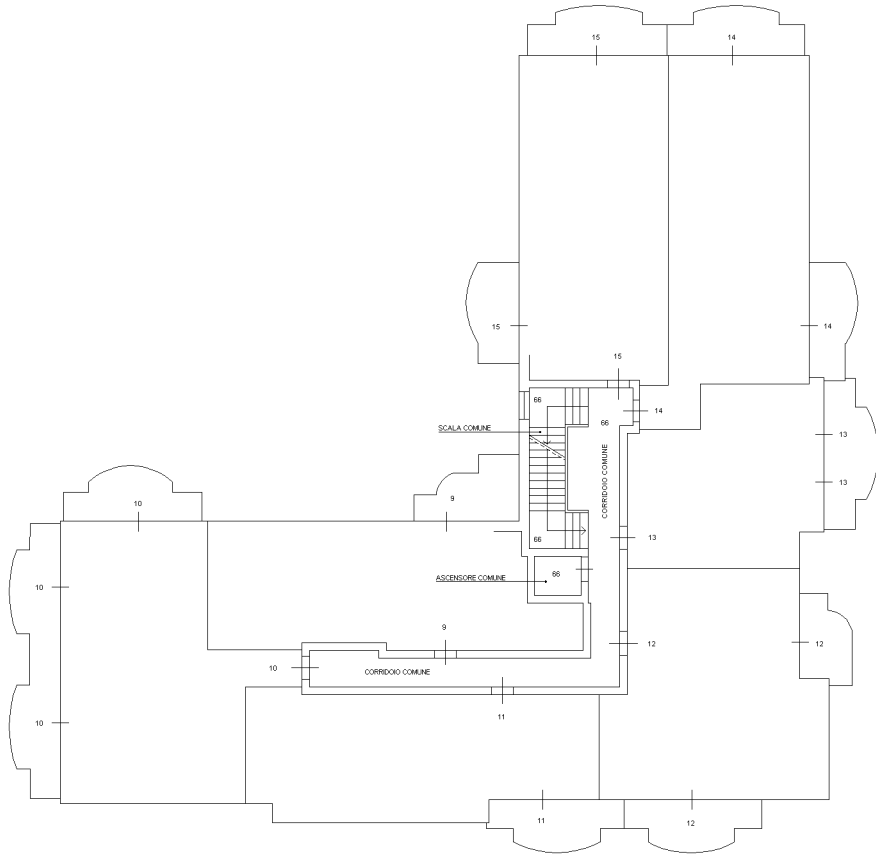

PIANO SECONDO

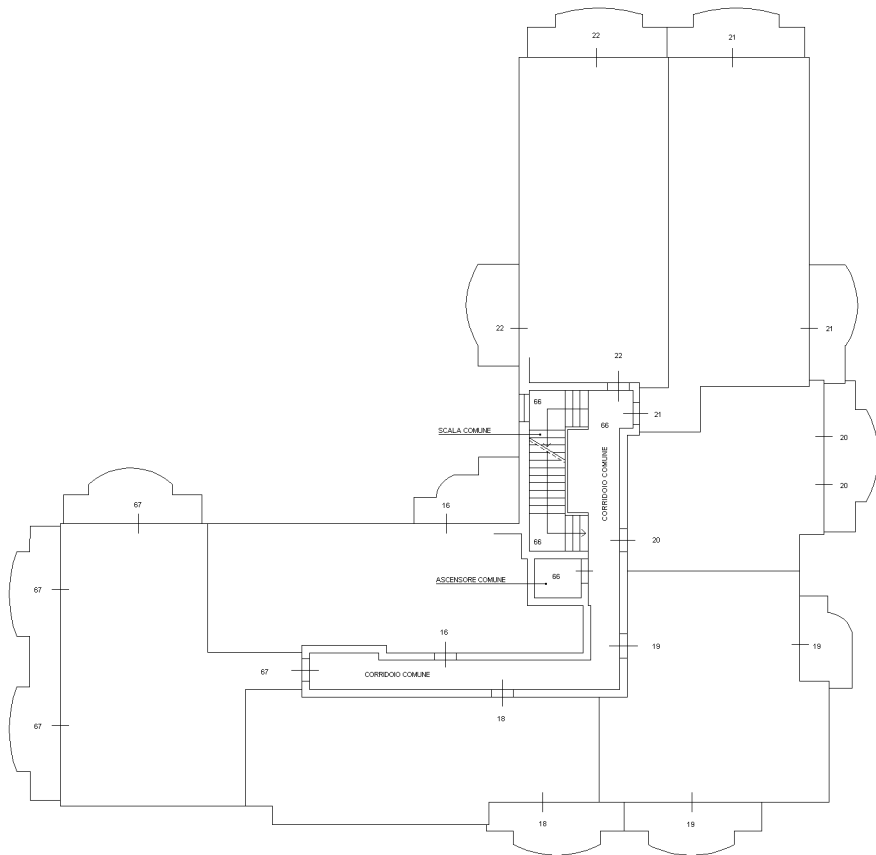


PIANO TERZO




**Agenzia delle Entrate**  
**CATASTO FABBRICATI**  
Ufficio provinciale di Forlì

<b>ELABORATO PLANIMETRICO</b>	Compilato da: Salvestrini Andrea	Iscritto all'albo: Geometri	Prov. Forlì	N. 2201
Comune di Gatteo	Sezione: Foglio: 1	Particella: 2689	Prop. n. 14/10/2020	del
Dimostrazione grafica dei subalterni			Tipo Mappale n.	Scala 1 : 200

Ultima planimetria in atti

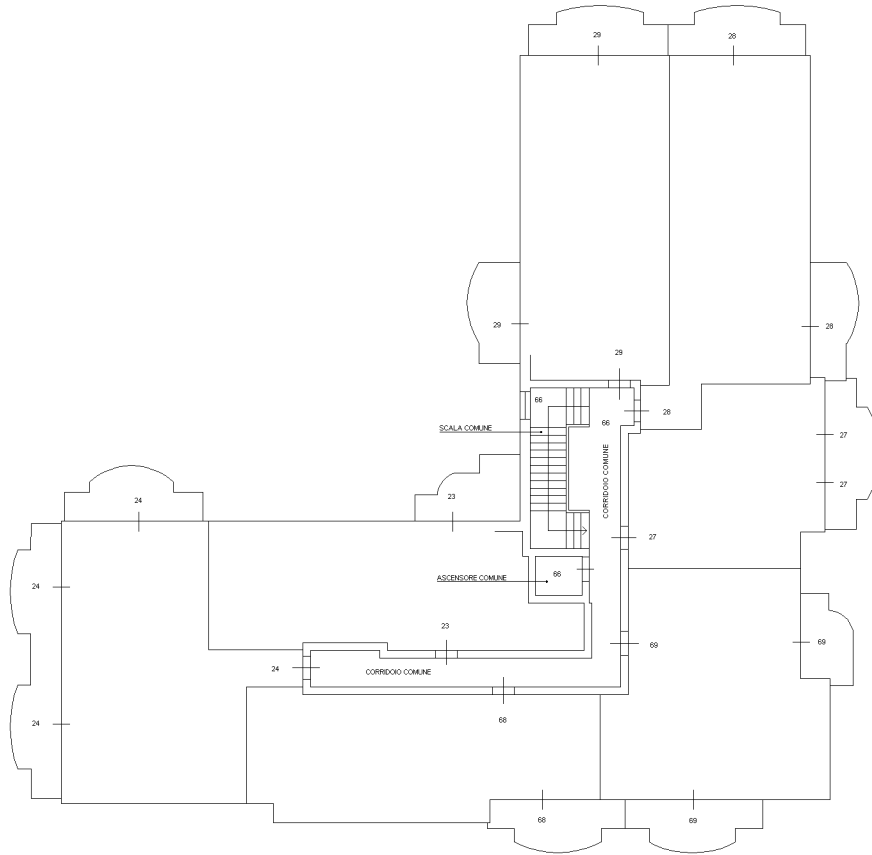

PIANO QUARTO

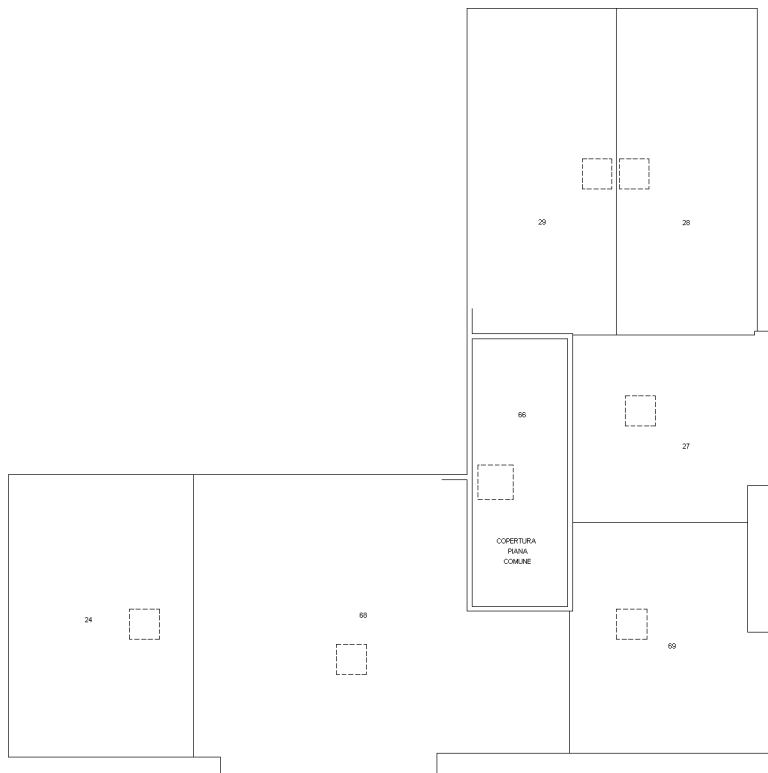

PIANO QUINTO (COPERTURA)



## ACCERTAMENTO DELLA PROPRIETÀ IMMOBILIARE URBANA ELENCO DEI SUBALTERNI ASSEGNATI

Comune GATTEO	Sezione	Foglio 1	Particella 2689	Tipo mappale	del:
------------------	---------	-------------	--------------------	--------------	------

Sub	UBICAZIONE via/piazza	n.civ	Piani	Scala	Int	DESCRIZIONE
						SOPPRESSO
1	via giacomo matteotti	43	1		1	UFFICIO
2	via giacomo matteotti	43	1		2	UFFICIO
3	via giacomo matteotti	43	1		3	UFFICIO
4	via giacomo matteotti	43	1		4	UFFICIO
5	via giacomo matteotti	43	1		5	UFFICIO
6						SOPPRESSO
7	via giacomo matteotti	43	1		7	UFFICIO
8	via giacomo matteotti	43	1		8	UFFICIO
9	via giacomo matteotti	43	2		9	ABITAZIONE
10	via giacomo matteotti	43	2		10	ABITAZIONE
11	via giacomo matteotti	43	2		11	ABITAZIONE
12	via giacomo matteotti	43	2		12	ABITAZIONE
13	via giacomo matteotti	43	2		13	ABITAZIONE
14	via giacomo matteotti	43	2		14	ABITAZIONE
15	via giacomo matteotti	43	2		15	ABITAZIONE
16	via giacomo matteotti	43	3		16	ABITAZIONE
17						SOPPRESSO
18	via giacomo matteotti	43	3		18	ABITAZIONE
19	via giacomo matteotti	43	3		19	ABITAZIONE
20	via giacomo matteotti	43	3		20	ABITAZIONE
21	via giacomo matteotti	43	3		21	ABITAZIONE
22	via giacomo matteotti	43	3		22	ABITAZIONE
23	via giacomo matteotti	43	4		23	ABITAZIONE
24	via giacomo matteotti	43	4-5		24	ABITAZIONE
25						SOPPRESSO
26						SOPPRESSO
27	via giacomo matteotti	43	4-5		27	ABITAZIONE
28	via giacomo matteotti	43	4-5		28	ABITAZIONE
29	via giacomo matteotti	43	4-5		29	ABITAZIONE
30	via giacomo matteotti	43	T			AUTORIMESSA
31	via giacomo matteotti	43	T			AUTORIMESSA
32	via giacomo matteotti	43	T			AUTORIMESSA
33	via giacomo matteotti	43	T			AUTORIMESSA
34	via giacomo matteotti	43	T			AUTORIMESSA

35	via giacomo matteotti	43	T			AUTORIMESSA
36	via giacomo matteotti	43	T			AUTORIMESSA
37	via giacomo matteotti	43	T			AUTORIMESSA
38	via giacomo matteotti	43	T			AUTORIMESSA
39	via giacomo matteotti	43	T			AUTORIMESSA
40	via giacomo matteotti	43	T			AUTORIMESSA
41	via giacomo matteotti	43	T			AUTORIMESSA
42	via giacomo matteotti	43	T			AUTORIMESSA
43	via giacomo matteotti	43	T			AUTORIMESSA
44	via giacomo matteotti	43	T			AUTORIMESSA
45	via giacomo matteotti	43	T			AUTORIMESSA
46	via giacomo matteotti	43	T			AUTORIMESSA
47	via giacomo matteotti	43	T			AUTORIMESSA
48	via giacomo matteotti	43	T			AUTORIMESSA
49	via giacomo matteotti	43	T			AUTORIMESSA
50	via giacomo matteotti	43	T			AUTORIMESSA
51	via giacomo matteotti	43	T			AUTORIMESSA
52	via giacomo matteotti	43	T			AUTORIMESSA
53	via giacomo matteotti		T			POSTO AUTO SCOPERTO
54	via giacomo matteotti		T			POSTO AUTO SCOPERTO
55	via giacomo matteotti		T			POSTO AUTO SCOPERTO
56	via giacomo matteotti		T			POSTO AUTO SCOPERTO
57	via giacomo matteotti		T			POSTO AUTO SCOPERTO
58	via giacomo matteotti		T			POSTO AUTO SCOPERTO
59	via giacomo matteotti		T			POSTO AUTO SCOPERTO
60	via giacomo matteotti		T			POSTO AUTO SCOPERTO
61	via giacomo matteotti		T			POSTO AUTO SCOPERTO
62	via giacomo matteotti		T			POSTO AUTO SCOPERTO
63	via giacomo matteotti		T			POSTO AUTO SCOPERTO
64	via giacomo matteotti		T			POSTO AUTO SCOPERTO
65	via giacomo matteotti	43	T			BCNC CORTE AL PIANO TERRA AI SUB DAL N 1 AL N 16 DAL N18 AL N 24 DAL 27 AL 64 E AL 67,68,69,70.
66	via giacomo matteotti	43	T-1 - 2-3 - 4-5			BCNC INGRESSO E SOTTOSCALA AL PIANO TERRA, VANO SCALE E ASCENSORE DAL PIANO TERRA AL PIANO QUARTO, CORRIDOIO AL PIANO PRIMO, SECONDO, TERZO, QUARTO, COPERTURA PIANA AL PIANO QUINTO, AI SUB DAL N 1 AL N 16 DAL 18 AL 24 DAL 27 AL 29 E AL 67,68,69,70.
67	via giacomo matteotti	43	3		17	UFFICIO
68	via giacomo matteotti	43	4-5		25	ABITAZIONE
69	via giacomo matteotti	43	4-5		26	ABITAZIONE
70	via giacomo matteotti	43	1		6	ABITAZIONE





Direzione Provinciale di Forlì  
Ufficio Provinciale - Territorio  
Servizi Catastali

Data: **12/12/2022**  
Ora: **22:09:19**  
Numero Pratica: **T675651**  
Pag: **3 - Fine**

---

*Visura telematica*