

Agenzia del Territorio
CATASTO FABBRICATI
Ufficio Provinciale di
Forlì

Dichiarazione protocollo n. FO0073125 del 03/06/2005

Planimetria di u.i.u. in Comune di Forlì

Via Del Portonaccio

civ. 4

Identificativi Catastali:

Sezione:

Foglio: 176

Particella: 101

Subalterno: 10

Compilata da:
Farolfi Alberto

Iscritto all'albo:
Geometri


Prov. Forlì

N. 1156

Scheda n. 1

Scala 1:200

PIANO TERRA
H=310

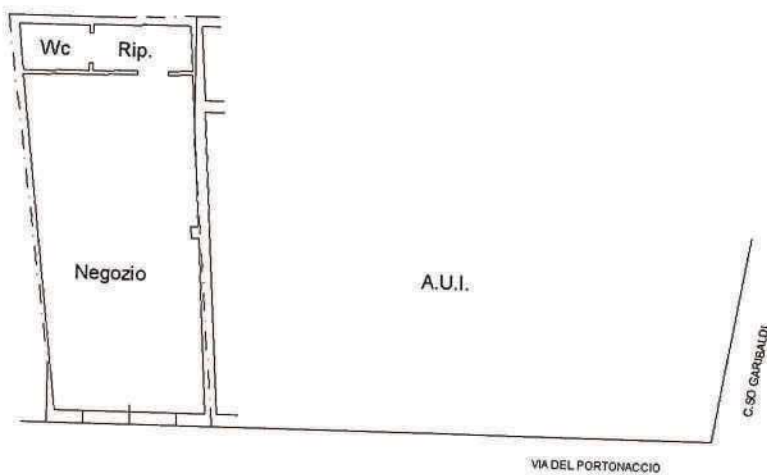

Catasto dei Fabbricati - Situazione al 29/12/2021 - Comune di FORLÌ(D704) - < Foglio 176 Particella 101 Subalterno 10 >
VIA DEL PORTONACCIO n. 4 Piano T

