

ACCERTAMENTO DELLA PROPRIETÀ IMMOBILIARE URBANA ELENCO DEI SUBALTERNI ASSEGNATI

Comune FORLÌ	Sezione	Foglio 176	Particella 81	Tipo mappale	del:
-----------------	---------	---------------	------------------	--------------	------

Sub	UBICAZIONE via/piazza	n.civ	Piani	Scala	Int	DESCRIZIONE
1						SOPPRESSO
3						SOPPRESSO
7	VIA DELLA RIPA	28	1			APPARTAMENTO
8	VIA DELLA RIPA	28	1			APPARTAMENTO
10	VIA DELLA RIPA	28	1-2			APPARTAMENTO
11						SOPPRESSO
12	VIA DELLA RIPA	28	T			APPARTAMENTO
13	VIA DELLA RIPA	30	T			AUTORIMESSA
14						SOPPRESSO
15						SOPPRESSO
16	VIA DELLA RIPA	28	T			APPARTAMENTO
17	VIA DELLA RIPA	28	T			APPARTAMENTO
18	VIA DELLA RIPA	28	T			APPARTAMENTO
19	VIA DELLA RIPA	28	T			(INGRESSO) BCNC AI SUB.7-8-10-12-13-16-17-18-23.
20	VIA DELLA RIPA	28	T			(CORTE) BCNC AI SUB.7-8-10-12-13-16-17-18-23.
21	VIA DELLA RIPA	28	T-1			(VANO SCALA) BCNC AI SUB.7-8-10.
22						SOPPRESSO
23	VIA DELLA RIPA	28	T			APPARTAMENTO
24						SOPPRESSO
25	VIA DELLA RIPA	28	T-S1			(CANTINA) BCNC AI SUB.7-8

Documento rilasciato da: Direzione Provinciale di Ravenna
Ufficio Provinciale - Territorio
Servizi Catastali

Richiedente: leoni

MODULARIO
a.r.r. n. 496



MINISTERO DELLE FINANZE
DIPARTIMENTO DEL TERRITORIO
CATASTO EDILIZIO URBANO (RDL 13-4-1939, n. 652)

MOD. AN (CE)

LIRE
300

Planimetria di u.i.u. in Comune di FORLÌ via DELLA RIPA civ. 26/a

PIANO TERRA



ORIENTAMENTO



Dichiarazione di N.C.
Denuncia di variazione

Compilata dal GEOMETRA
(Titolo, cognome e nome)

ZAVALLONI RAFFAELLA

Iscritto all'albo de GEOMETRI




RESERVATO ALL'UFFICIO

Catasto di Forlì - Situazioni al 03/10/2023 - Comune di FORLÌ (0704) - < Foglio 176 Particella 81 Suballegato 12 >
VIA DELLA RIPA n. 28 Piano T


Data: 03/10/2023 - N. pratica: RA0076386/2023 - Richiedente: leoni - Ultima planimetria in atti
Schema 1 di 1 - Formato di acq.: A3(297x420) - Fatt. di scala: 1:1

ELABORATO PLANIMETRICO	Compilato da: Leoni Massimo	Iscritto all'albo: Geometri	Prov. Forlì	N. 1331
Comune di Forlì	Sezione:	Foglio: 176	Particella: 81	Protocollo n. FO0019199 del 12/02/2014
Dimostrazione grafica dei subalterni			Tipo Mappale n. del	Scala 1 : 200

PIANO TERRA

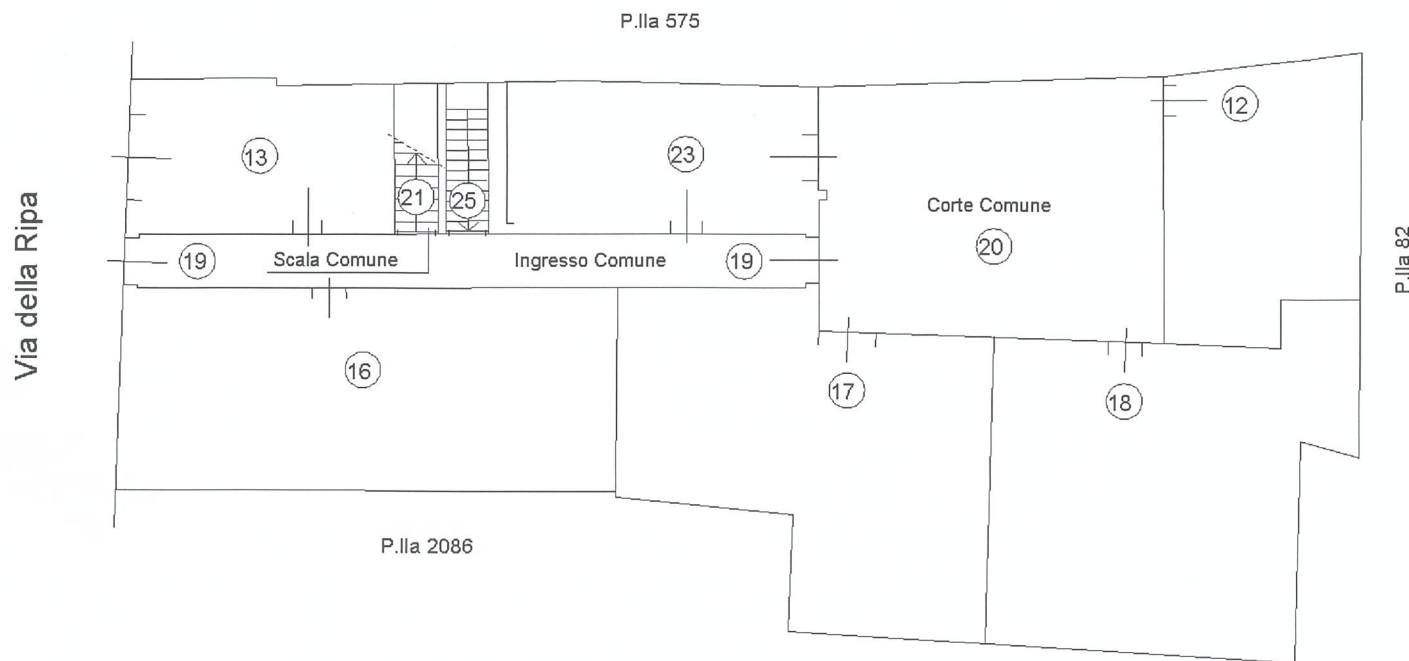


PIANO PRIMO

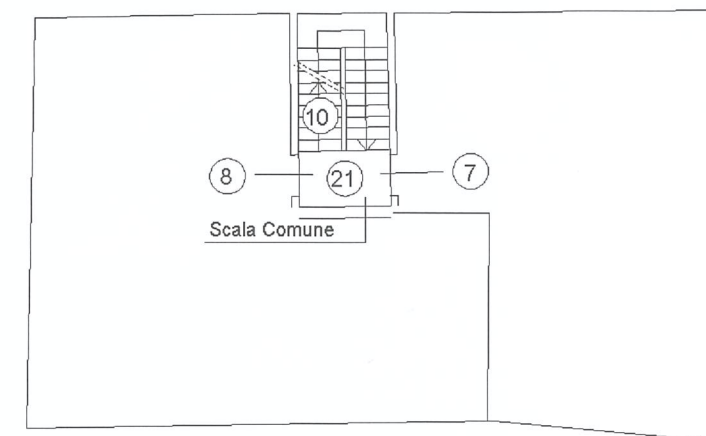


PIANO SOPPALCATO




PIANO INTERRATO

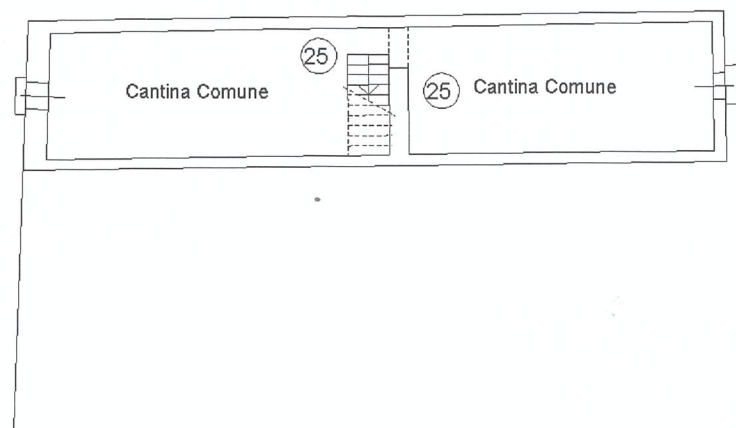

PIANO SECONDO

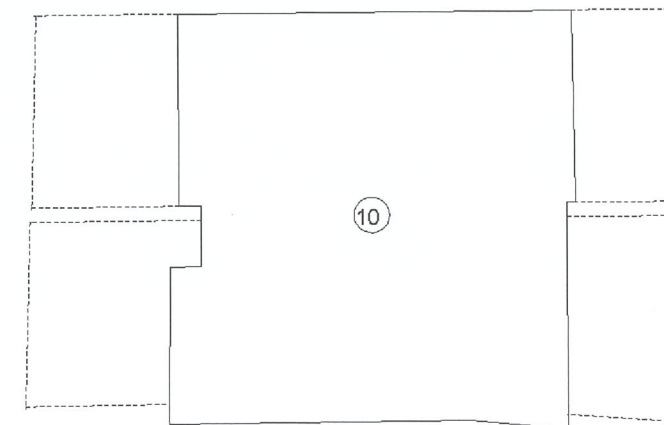

NORD

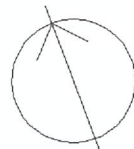

Data: 03/10/2023 - N. pratica: RA0076386/2023 - Richiedente: leoni - ultima planimetria in atti



N=34000

E=22400

1 Particella: 81

Comune: (FO) FORLÌ
Foglio: 176

Scala originale: 1:1000
Dimensione cornice: 267.000 x 189.000 met

17-Mag-2023 11:57:36
metProtocollo pratica T163073/2023