



**Agenzia delle Entrate  
CATASTO FABBRICATI  
Ufficio Provinciale di  
Forlì**

**ELABORATO PLANIMETRICO**

Compilato da:  
Morandi Elia

Iscritto all'albo:  
Architetti

Prov. Forlì

N. 272

Comune di Forlì

Sezione: Foglio: 53


Particella: 1176

Protocollo n. FO0057840 del 03/08/2023


Tipo Mappale n. 56270 del 27/07/2023

Dimostrazione grafica dei subalterni


Scala 1 : 500

 


PIANO PRIMO SOTTOSTRADA

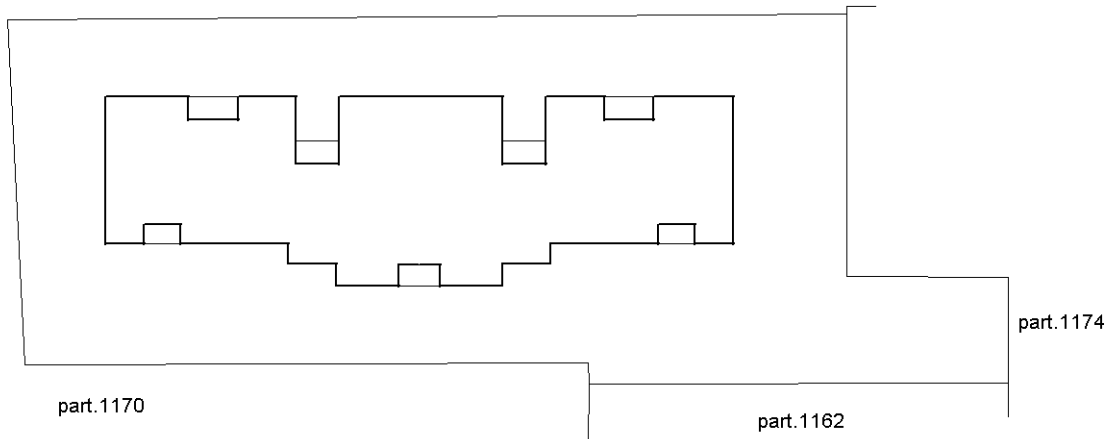


PIANO TERRA

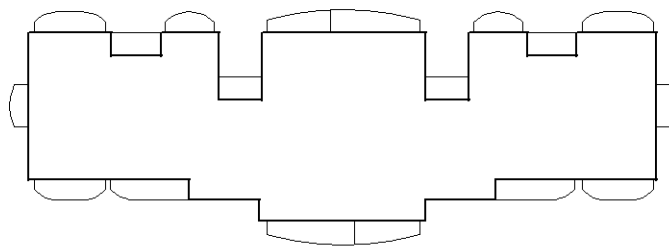

PIANO PRIMO

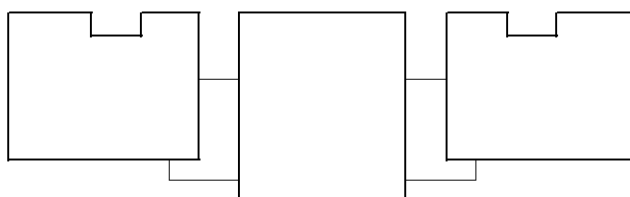

PIANO SECONDO  
sottotetto

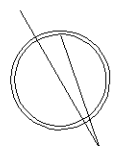


Ultima planimetria in atti

**Agenzia delle Entrate  
CATASTO FABBRICATI  
Ufficio Provinciale di  
Forlì**


ELABORATO PLANIMETRICO	
Compilato da: Morandi Elia	
Iscritto all'albo: Architetti	
Prov. Forlì	N. 272

Comune di Forlì	Protocollo n. FO0057840 del 03/08/2023
Sezione: Foglio: 53 Particella: 1176	Tipo Mappale n. 56270 del 27/07/2023


Dimostrazione grafica dei subalterni Scala 1 : 500

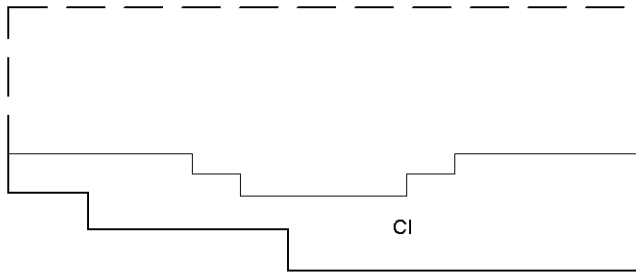

PIANO PRIMO SOTTOSTRADA

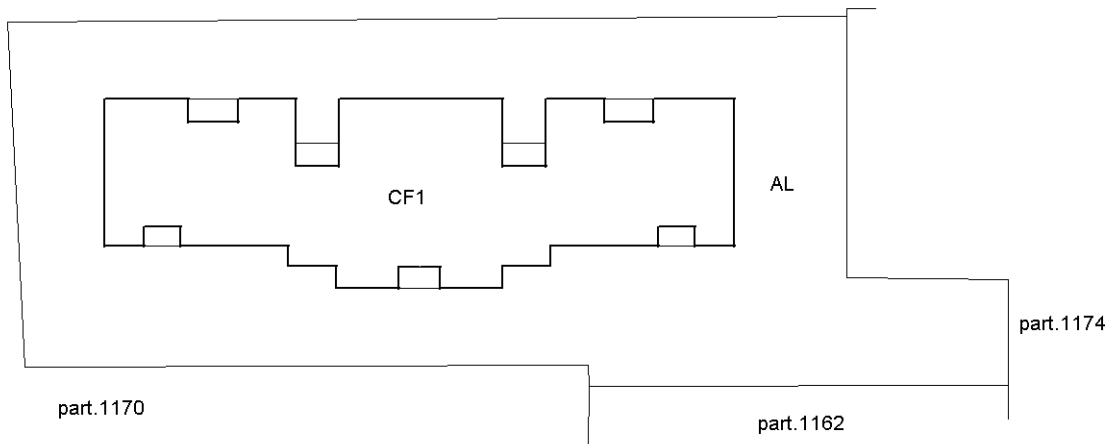

PIANO TERRA

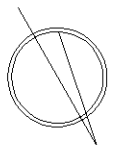

Ultima planimetria in atti

## ACCERTAMENTO DELLA PROPRIETÀ IMMOBILIARE URBANA ELENCO DEI SUBALTERNI ASSEGNATI

Comune FORLI'	Sezione	Foglio 53	Particella 1176	Tipo mappale 56270	del: 27/07/2023
------------------	---------	--------------	--------------------	-----------------------	--------------------

Sub	UBICAZIONE via/piazza	n.civ	Piani	Scala	Int	DESCRIZIONE
	via sisa (borgo sisa)	SNC	S1-T - 1-2			UNITA' IN CORSO DI COSTRUZIONE

---

Visura telematica