

Agenzia delle Entrate
CATASTO FABBRICATI
Ufficio provinciale di
Forlì

Dichiarazione protocollo n. FO0047820 del 23/07/2022
Comune di Cesena
Via Calcinaro
civ. 1265

Identificativi Catastali:
Sezione: Foglio: 80
Particella: 702
Subalterno: 1

Compilata da:
Magnani Massimo
Iscritto all'albo:
Geometri
Prov. Forlì
N. 1263

P.LLA 759

P.LLA 759


P.LLA 759

P.LLA 672

P.LLA 672

P.LLA 759


PIANO TERRA

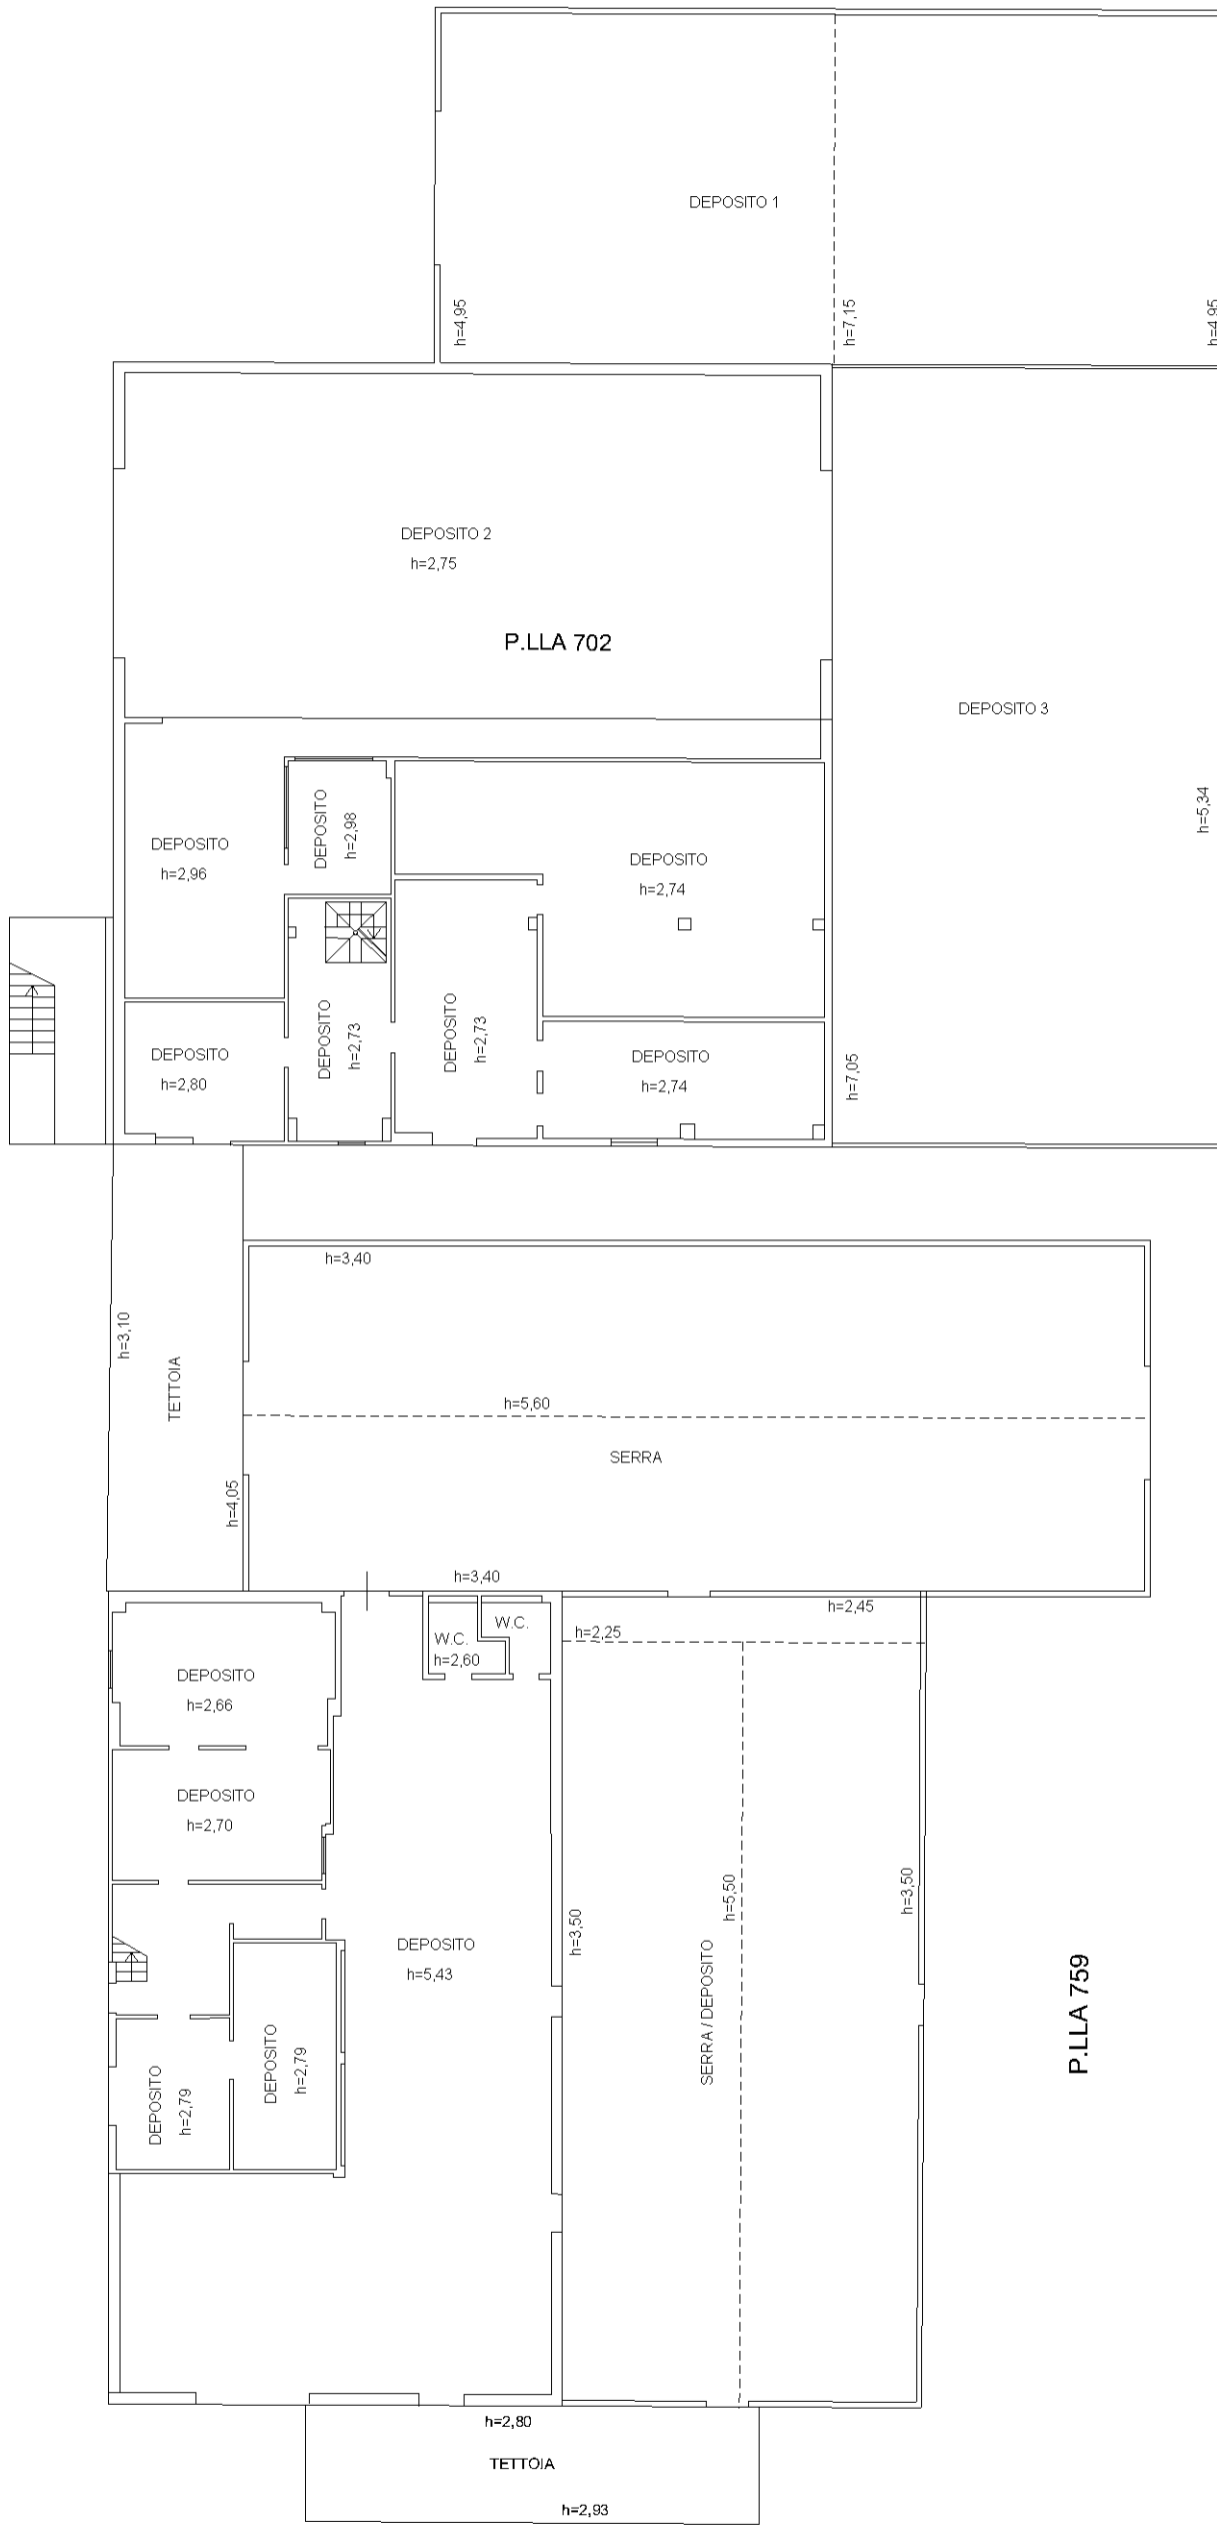


**Agenzia delle Entrate
CATASTO FABBRICATI
Ufficio Provinciale di
Forlì**

Dichiarazione protocollo n. FO0047820 del 23/07/2022	
Comune di Cesena	
Via Calcinaro	civ. 1265
Identificativi Catastali:	
Sezione:	Compilata da: Magnani Massimo
Foglio: 80	Iscritto all'albo: Geometri
Particella: 702	Prov. Forlì' N. 1263
Subalterno: 1	



Planimetria
Scheda n. 2 Scala 1:200

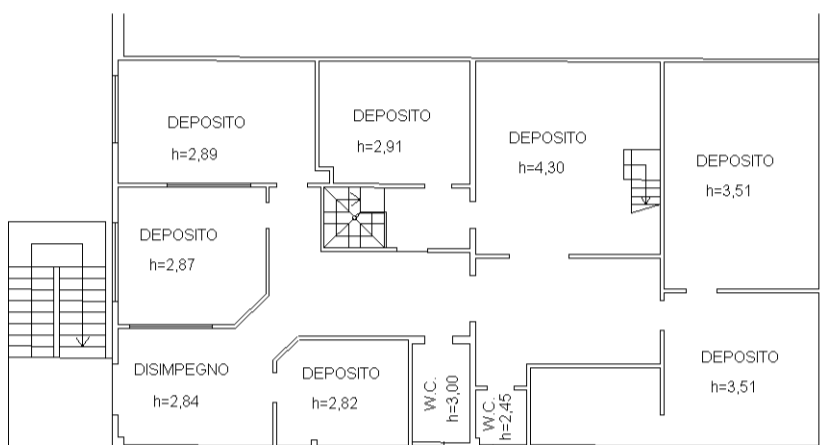

PIANO PRIMO

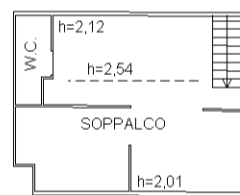

PIANO SECONDO (soppalco)

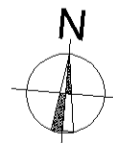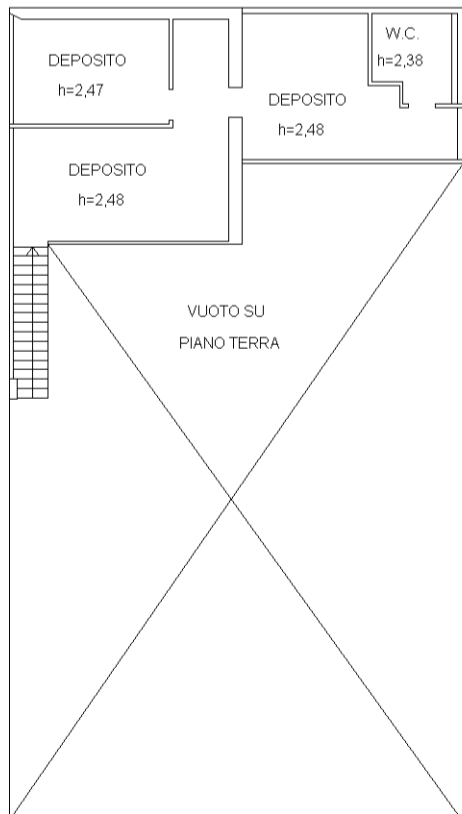

invar 01

Catasto dei Fabbricati - Situazione al 27/07/2022 - Comune di CESENA (C573) - < Foglio 80 - Particella 702 - Subalterno 1 >
VIA CALCINARO n. 1265 Piano T-1 - 2

**Agenzia delle Entrate
CATASTO FABBRICATI
Ufficio Provinciale di
Forlì**

Dichiarazione protocollo n. FO0047819 del 23/07/2022

Comune di Cesena

Via Calcinaro

civ. 1265

Identificativi Catastali:

Sezione:

Foglio: 80

Particella: 758

Subalterno:

Compilata da:
Magnani Massimo

Iscritto all'albo:
Geometri

Prov. Forlì


N. 1263

Planimetria

Scheda n. 1

Scala 1:200

P.LLA 757

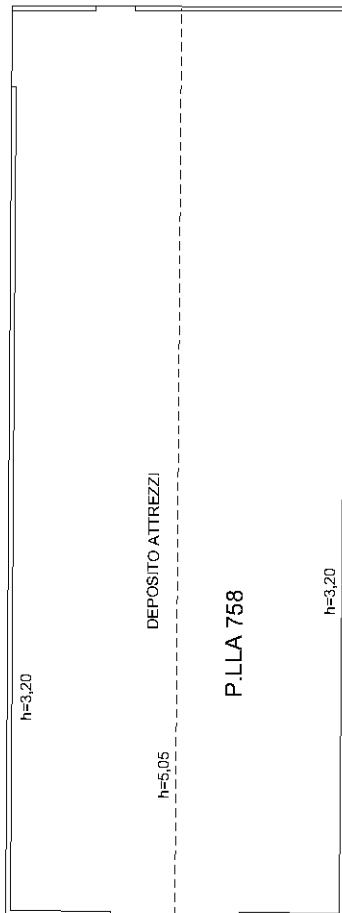


P.LLA 757

P.LLA 757

P.LLA 757

PIANO TERRA

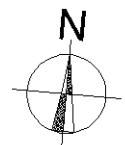

Ultima planimetria in atti