



N=-39100

E=35600

1 Particella: 87

Comune: (FO) CESENA/A  
Scala originale: 1:2000  
Dimensione cornice: 534.000 x 378.000 metri  
Protocollo pratica T209192/2022  
26-Sep-2022 14:33:20


**Agencia del Territorio**  
**CATASTO FABBRICATI**  
Ufficio provinciale di  
**Forlì**

Dichiarazione protocollo n. 000246925 del 18/11/2002  
Planimetria di u.i.u. in Comune di **Cesena**  
**Via Vicinale Michelona** civ. 250

Identificativi Catastali:  
Sezione: **54**  
Foglio: **87**  
Particella: **87**  
Subalterno: **2**

Compilata da:  
**Pieri Iader**  
Iscritto all'albo:  
**Ingegneri**  
Prov. **Forlì** N. **747**


Scala n. 1  
Scala 1: 200

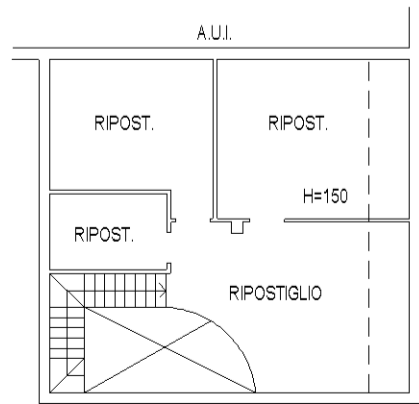

PIANO SOTTOTETTO HM.220



PIANO TERRA H.290

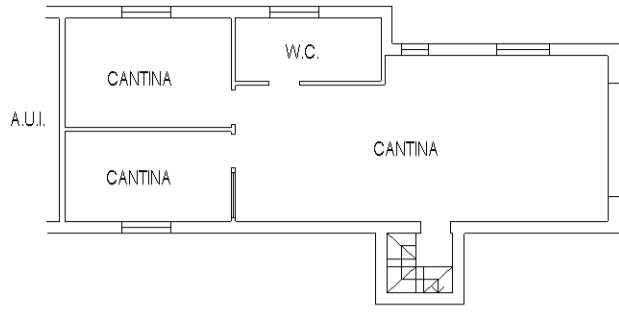


PIANO INTERRATO H.230

CORTE ESCLUSIVA

VIA VICINALE MICHELONA

NORD



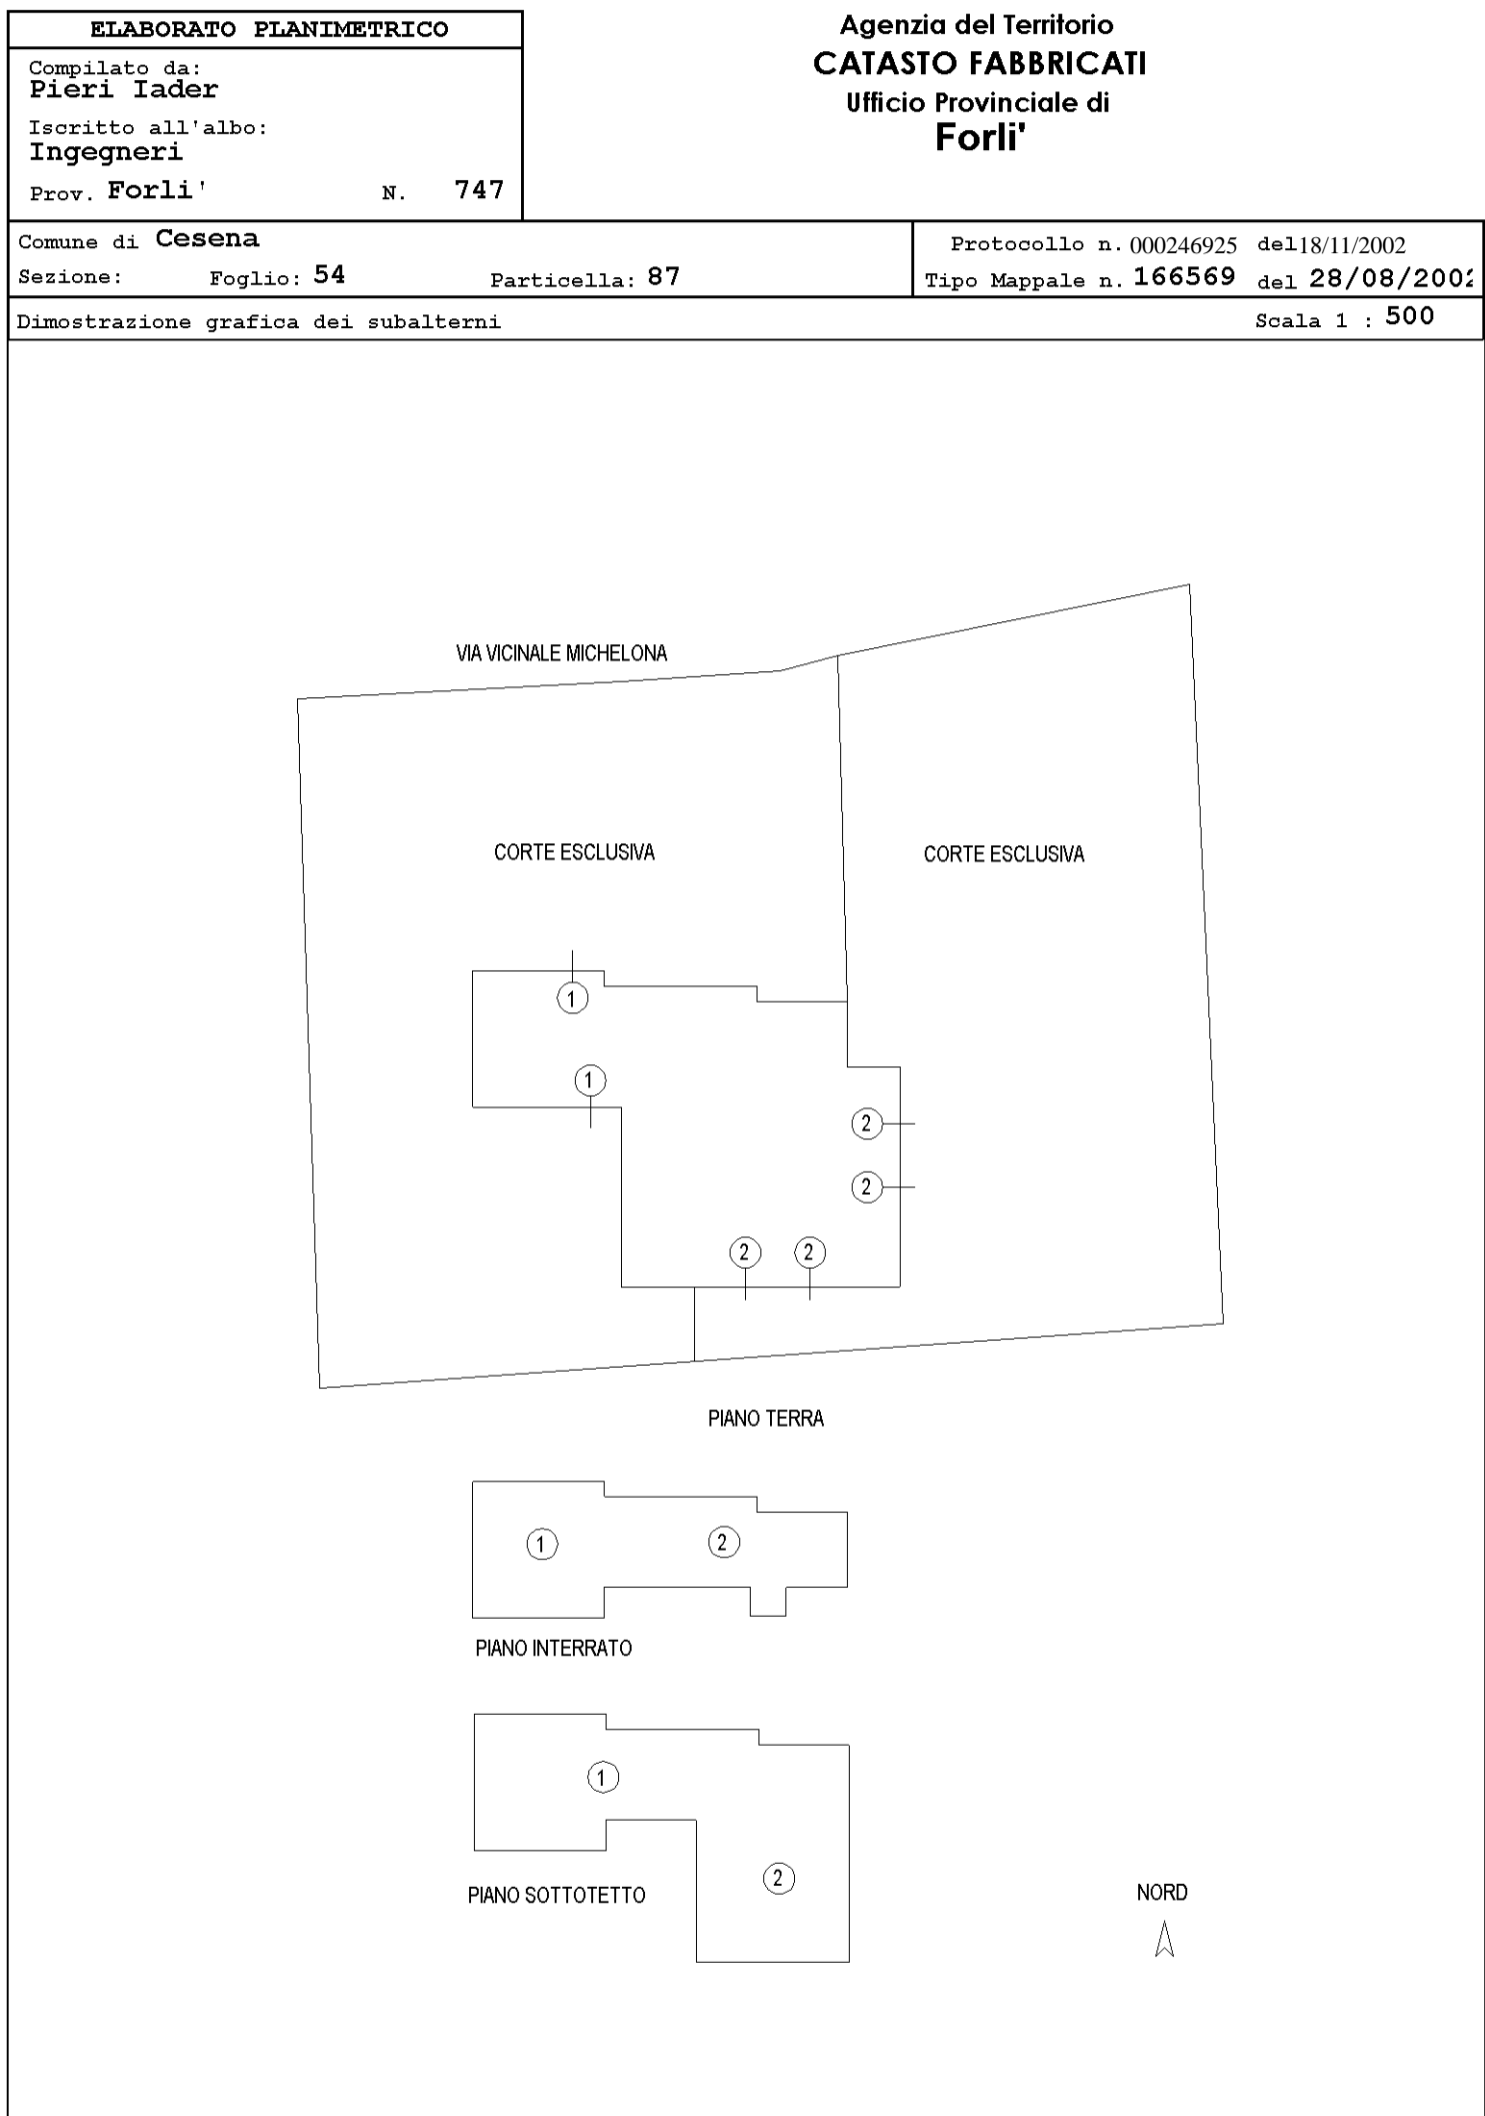

## ACCERTAMENTO DELLA PROPRIETÀ IMMOBILIARE URBANA ELENCO DEI SUBALTERNI ASSEGNATI

Comune	Sezione	Foglio	Particella	Tipo mappale	del:
CESENA		54	87	166569	28/08/2002

Sub	UBICAZIONE via/piazza	n.civ	Piani	Scala	Int	DESCRIZIONE
1	VIA VICINALE MICHELONA	220	S1-T - 1			APPARTAMENTO PIANO INTERRATO TERRA SOTTOTETTO
2	VIA VICINALE MICHELONA	250	S1-T - 1			APPARTAMENTO PIANO INTERRATO TERRA SOTTOTETTO

---

*Visura telematica*