

**Agenzia del Territorio
CATASTO FABBRICATI
Ufficio Provinciale di
Forlì'**

Dichiarazione protocollo n. FO0189843 del 14/10/2003

Planimetria di u.i.u. in Comune di Forlimpopoli

Via Salaghi

civ. 4

Identificativi Catastali:

Sezione:

Foglio: 19

Particella: 54

Subalterno: 21

Compilata da:
Rocchi Silvano

Iscritto all'albo:
Geometri


Prov. Forlì'

N. 1232


Scheda n. 1

Scala 1:200

A.U.I.

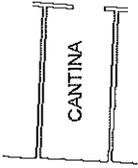

CANTINA

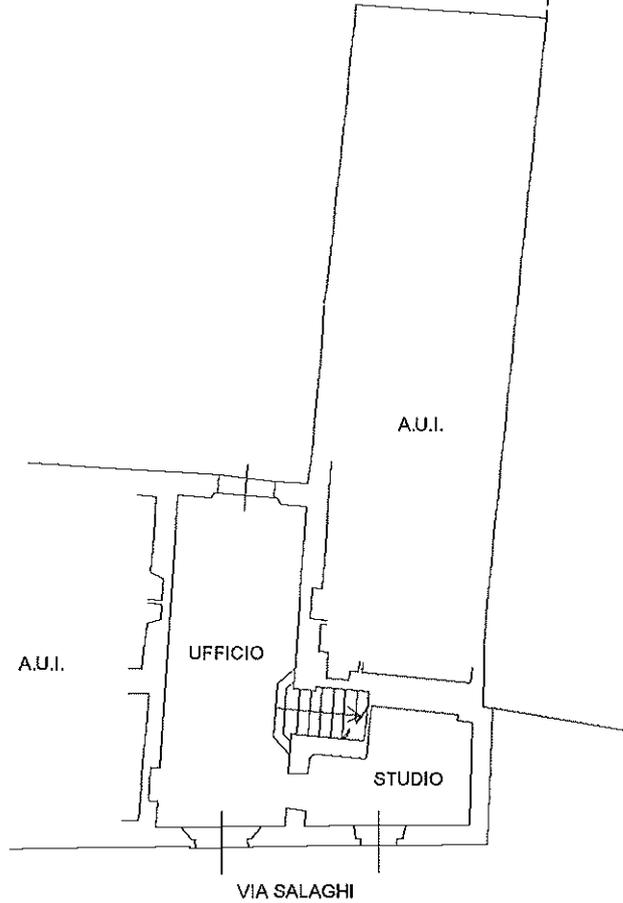

A.U.I.

A.U.I.

UFFICIO

STUDIO

VIA SALAGHI

PIANO SOTTOSTRADA H=2.10

PIANO TERRA H=3.10

A.U.I.



BAGNO

ANTI

PIANO PRIMO H=2.40



Nord

Ultima planimetria in atti

Data: 05/01/2023 - n. T106821 - Richiedente: PSNGRL57P25Z600P

Totale schede: 1 - Formato di acquisizione: A4(210x297) - Formato stampa richiesto: A4(210x297)

Catasto dei Fabbricati - Situazione al 05/01/2023 - Comune di FORLIMPOPOLI(D705) - < Foglio 19 - Particella 54 - Subalterno 21 >
UT A.S.A.T. A.S.P. S.A. M.T.E.F. - 4° P. S.1
Firmato Da: PASINI GABRIELE Emesso Da: ARUBA P&C S.P.A. NG CA 3 Serial#: 3477d7a76e2cf0471828254eccc6d5a



**Agenzia del Territorio
CATASTO FABBRICATI
Ufficio Provinciale di
Forlì**

Dichiarazione protocollo n. FO0189843 del 14/10/2003

Planimetria di u.i.u. in Comune di Forlimpopoli

Via XXIV Maggio

civ. SNC

Identificativi Catastali:

Sezione:

Foglio: 19

Particella: 54

Subalterno: 46

Compilata da:
Rocchi Silvano


Iscritto all'albo:
Geometri

Prov. Forlì

N. 1232

Scheda n. 1

Scala 1:200

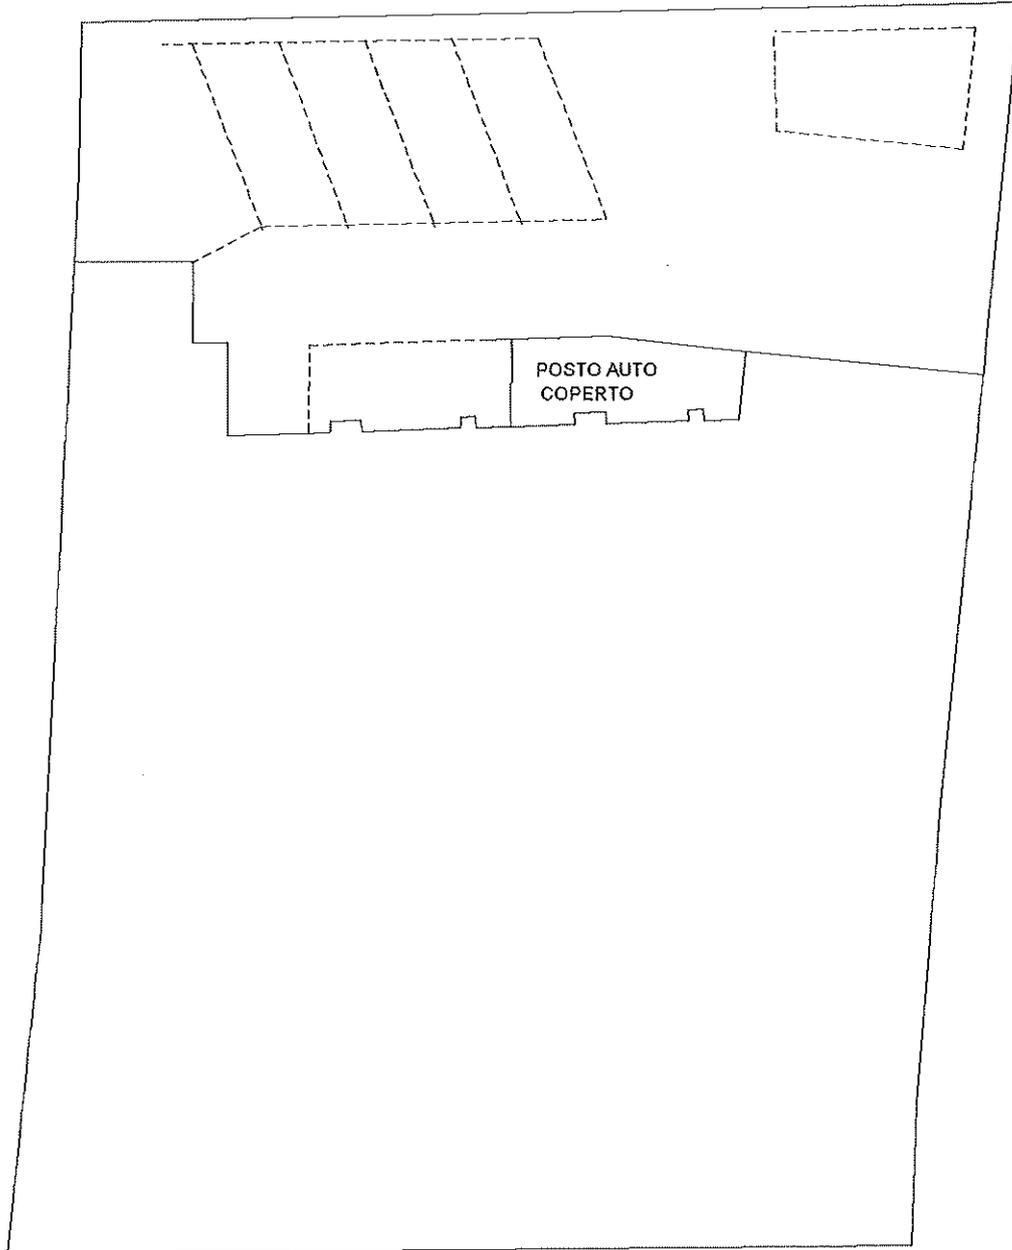

PIANO SOTTOSTRADA

H=2.40



Nord

Ultima planimetria in atti