

508

1010

507

1009

138

123


124


351

1016

1684

397

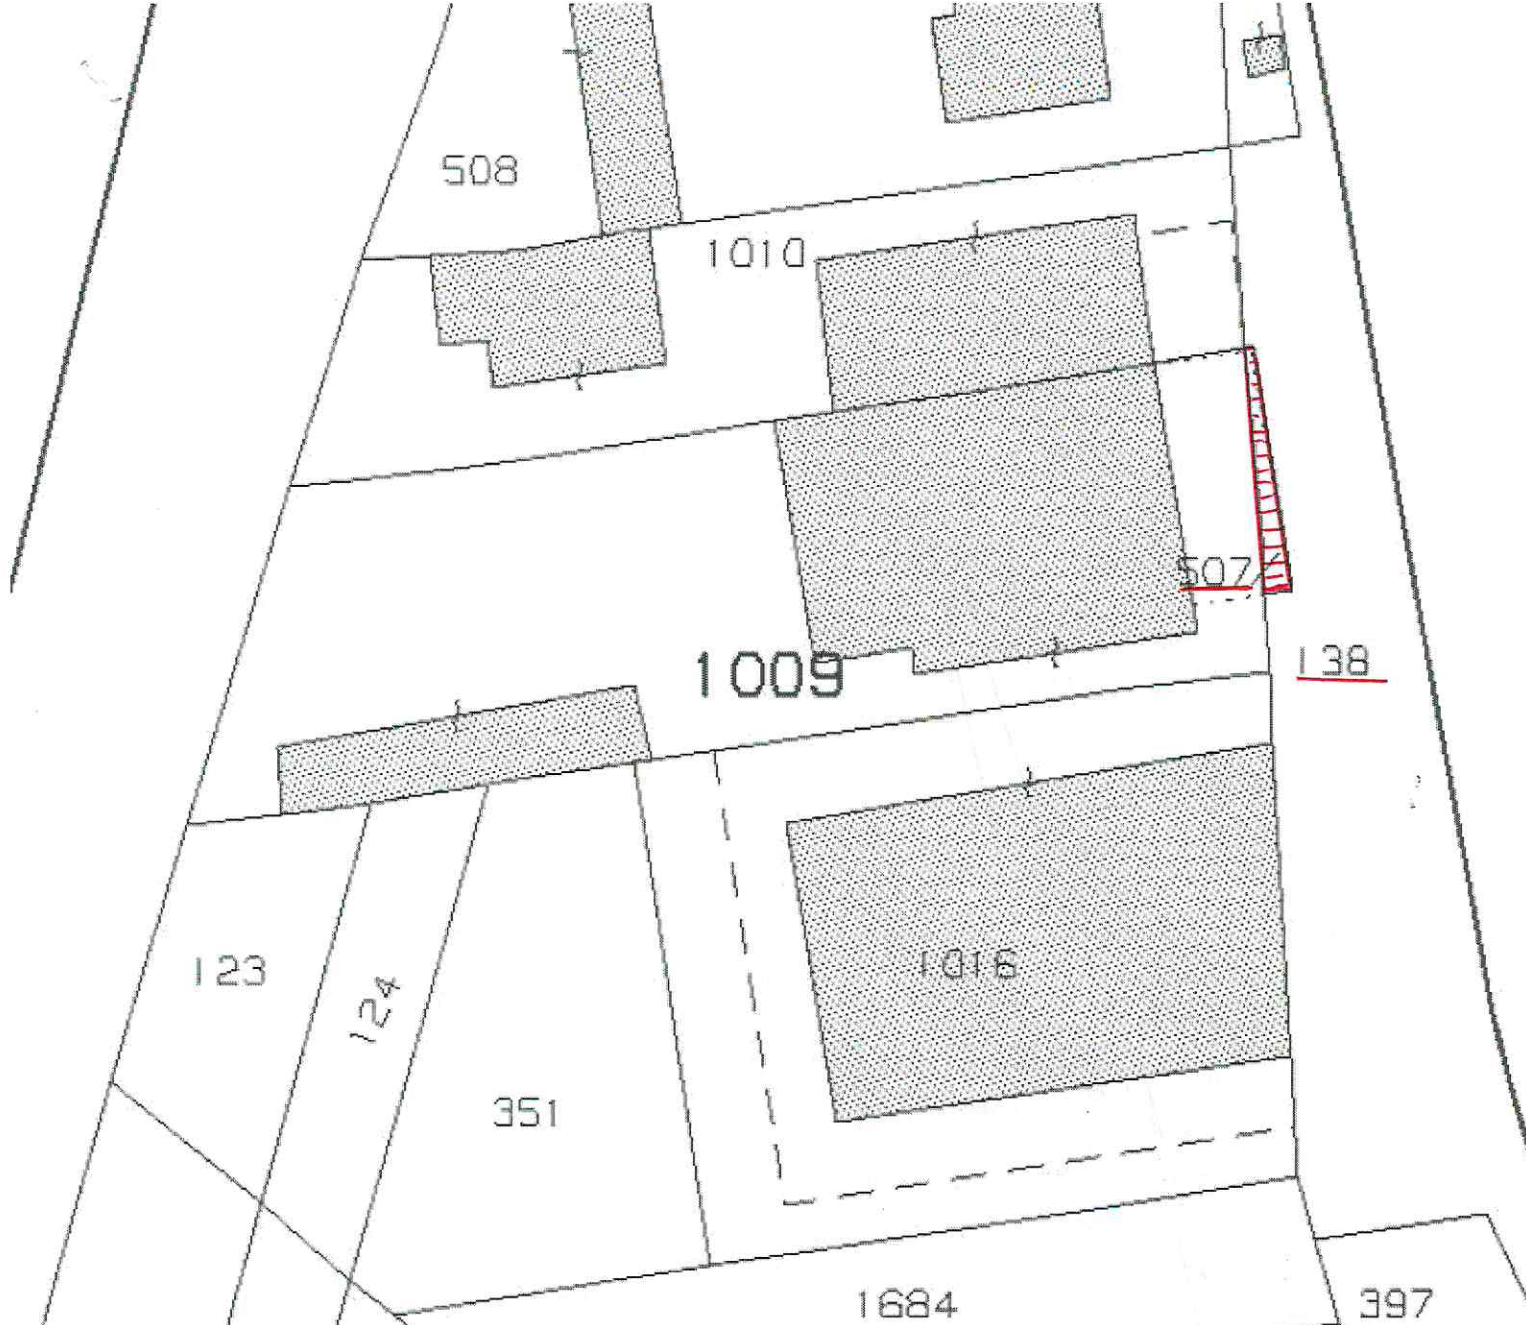

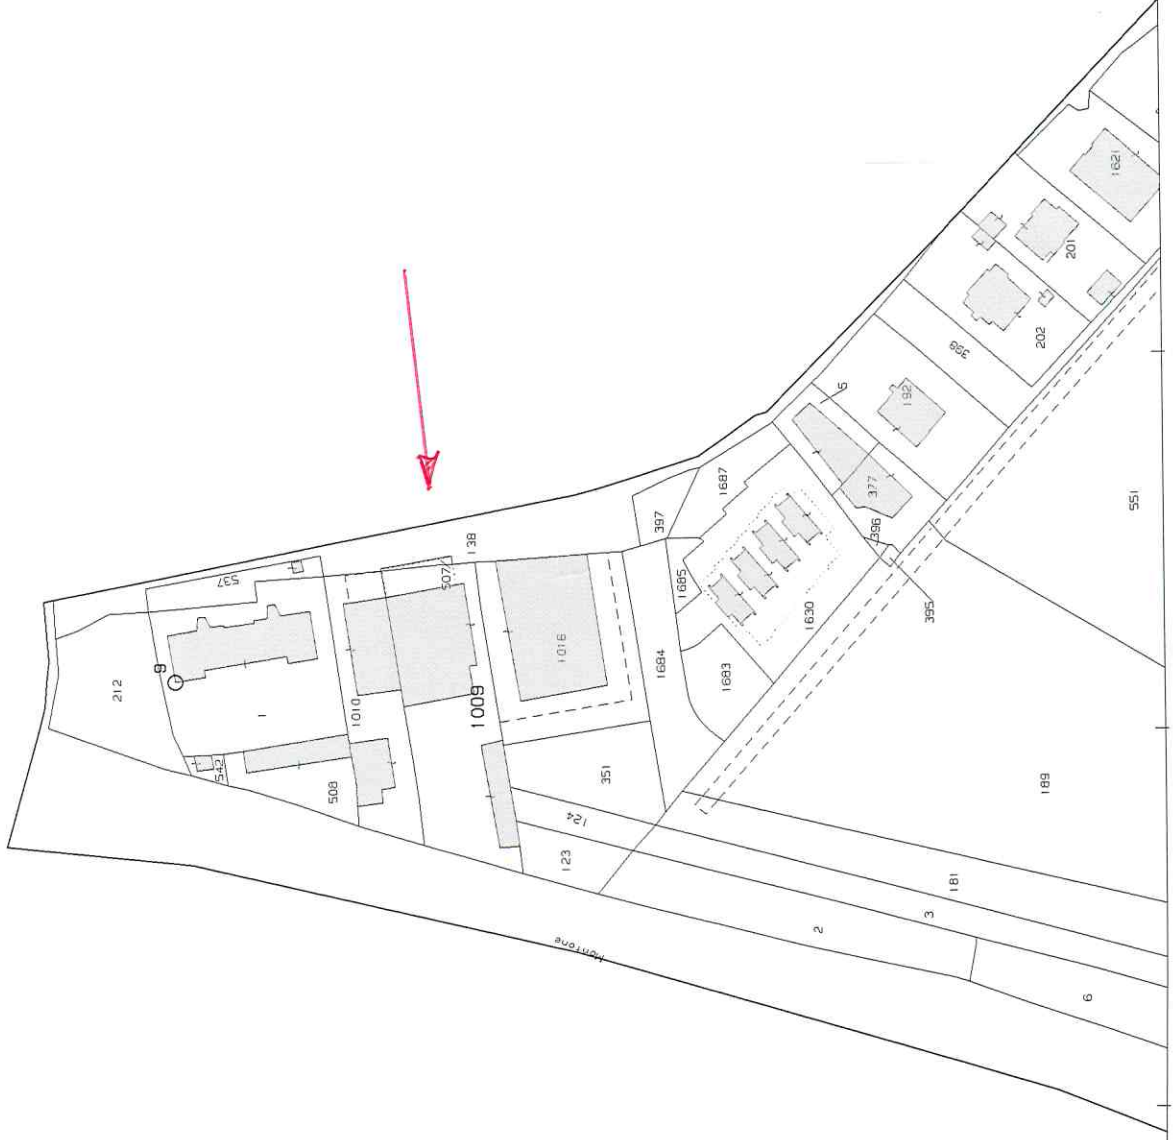

N=-34700

E=22000

I Particella: 1009

Comune: (FO) FORLÌ
Foglio: 200
Scala originale: 1:2000
Dimensione cornice: 534.000 x 378.000 metri
Protocollo pratica T243875/2024
9-Set-2024 15:36:14

Agenzia delle Entrate
CATASTO FABBRICATI
Ufficio provinciale di
Forlì

Dichiarazione protocollo n. FO0051105 del 22/10/2020
Comune di Forlì
Viale Livio Salinatore


civ. 53

Identificativi Catastali:
Sezione: 200
Foglio: 507
Particella: 507
Subalterno:
Completata da:
Spazzoli Fabio
Iscritto all'albo:
Geometri
Prov. Forlì
N. 1853


PIANO TERRA



PIANO PRIMO SOTTOSTRADA

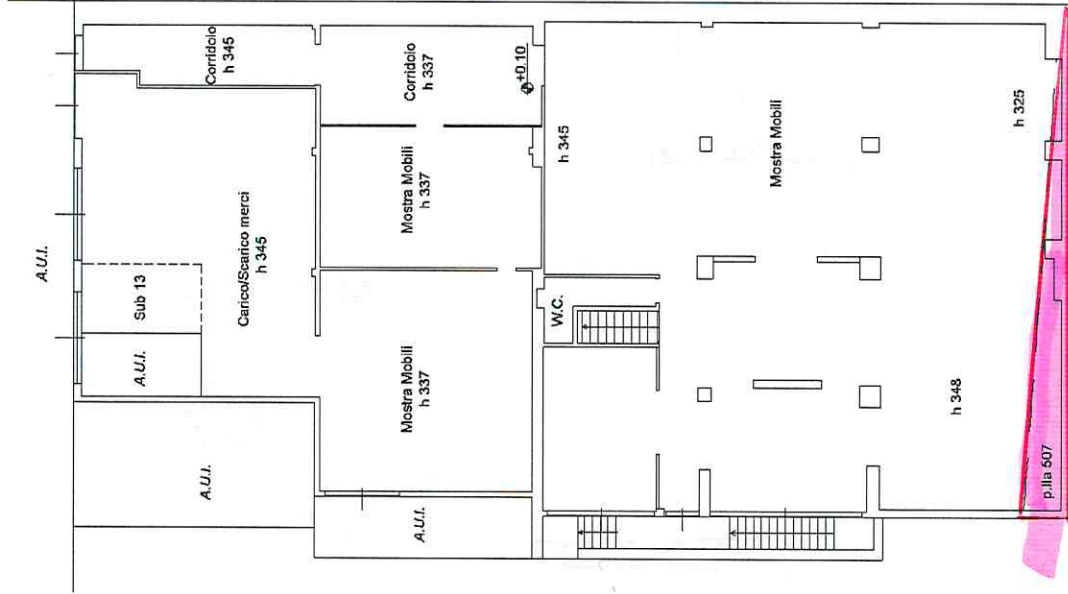

PIANO SECONDO SOTTOSTRADA

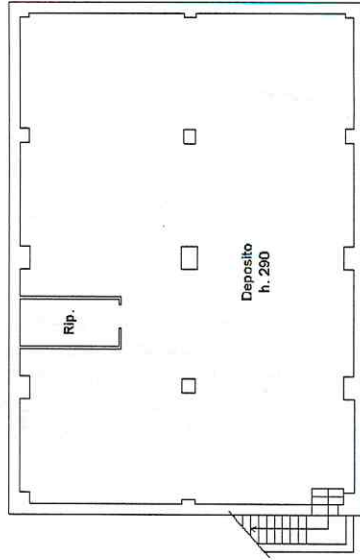

Viale Salinatore