

REGOLATO
C. 27



MINISTERO DELLE FINANZE
DIREZIONE GENERALE DEL CATASTO E DEI SERVIZI TECNICI ERARIALI


2356

Mod. B (Nuovo Catasto Edilizio Urbano)

70 NUOVO CATASTO EDILIZIO URBANO

Lire
20
23
21

Planimetria dell'immobile situato nel Comune di Forlì fraz. via Pransalino n° 45/b
Ditta Pilotti Primo nota a Forlì il 20-3-1915
Allegata alla dichiarazione presentata all'Ufficio Tecnico Erariale di Forlì

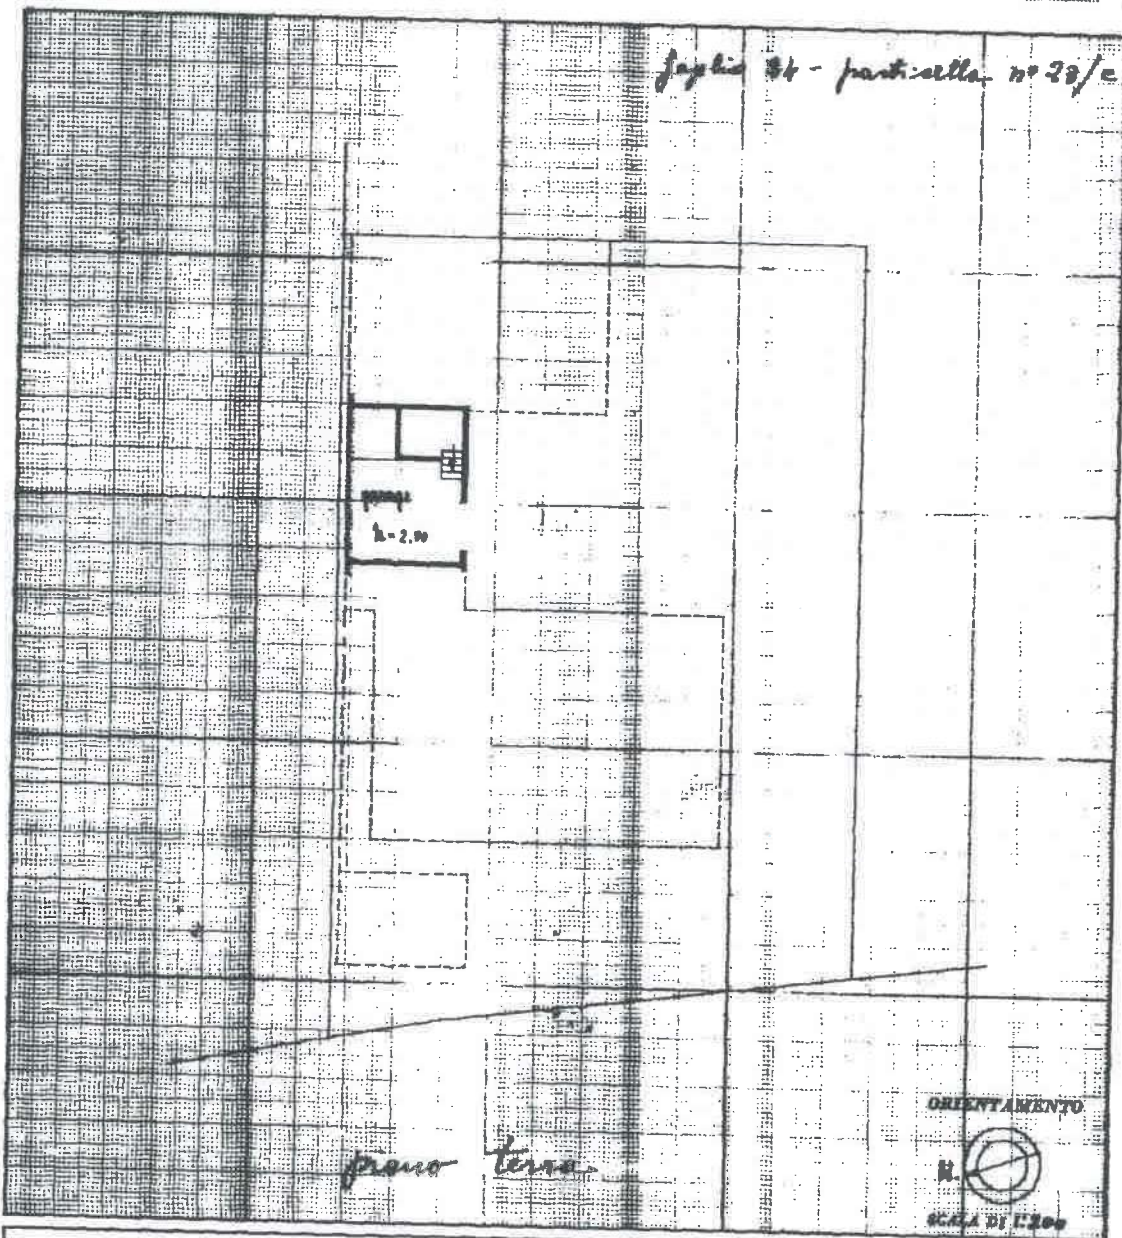

SPAZIO RISERVATO PER LE ANNOTAZIONI D'UFFICIO

DATA PROT. N° 29224 acc fury 20/1/1960	24 47 11
---	----------------

Compilata dal geoma Attilio Barasa
(Titolo, numero e organo dell'ufficio)

Inscritto all'Albo dei geometri
della Provincia di Forlì

DATA 31-8-1959

Firma: Attilio Barasa

REG. CATASTO E DEI SERVIZI TECNICI
DI FORLÌ N. 526
LIBRO PROFESSIONISTI

Catasto dei Fabbricati - Situazione al 16/05/2023 - Comune di FORLÌ (D704) - < Foglio 24 - Particella 47 - Subalterno 11 >
VIA PRIMO MONTANARI n. 4 Piano I

Ultima planimetria in atti

Agenzia delle Entrate
CATASTO FABBRICATI
Ufficio Provinciale di
Forlì

Dichiarazione protocollo n. FO0045864 del 03/08/2021

Comune di Forlì

Via Primo Montanari

civ. 4

Identificativi Catastali:

Sezione:

Foglio: 24

Particella: 47

Subalterno: 15

Compilata da:
Farolfi Alberto

Iscritto all'albo:
Geometri

Prov. Forlì


N. 1156

Planimetria

Scheda n. 1

Scala 1:200

piano terra
h. 3,19

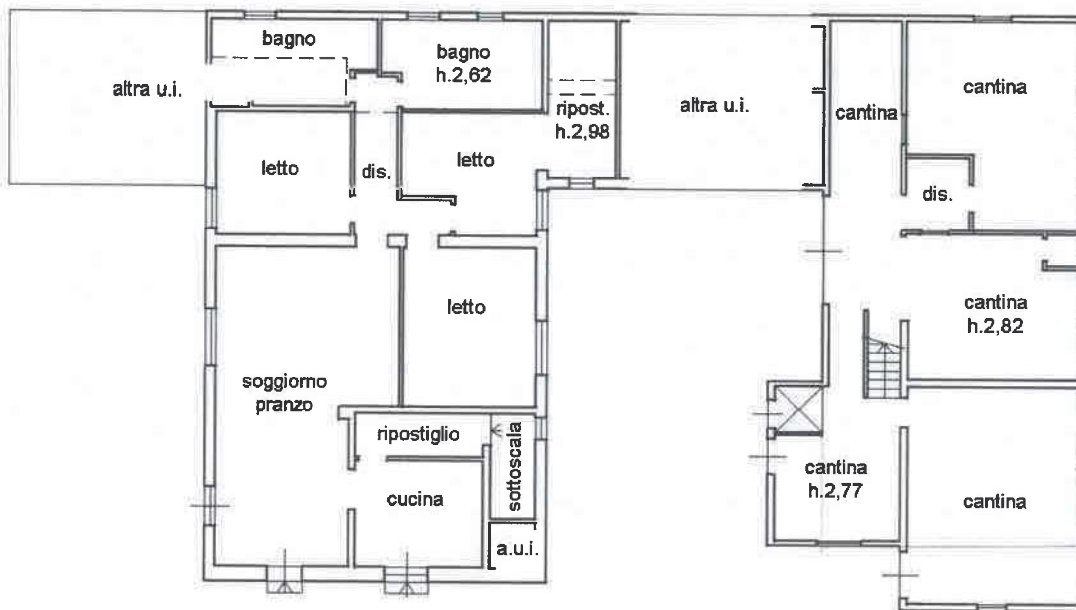

Ultima planimetria in atti

Data: 16/05/2023 - n. T105284 - Richiedente: GLSGPR79B09C573K

Totale schede: 1 - Formato di acquisizione: A4(210x297) - Formato stampa richiesto: A4(210x297)

ELABORATO PLANIMETRICO

Compilato da:
Galassi Giampiero

Iscritto all'albo:
Geometri

Prov. Forli'

N. 2009

**Agenzia delle Entrate
CATASTO FABBRICATI
Ufficio Provinciale di
Forli'**

Comune di Forli'

Sezione: Foglio: 24


Particella: 47

Protocollo n. FO0018391 del 22/03/2022


Tipo Mappale n. del

Dimostrazione grafica dei subalterni


Scala 1 : 500

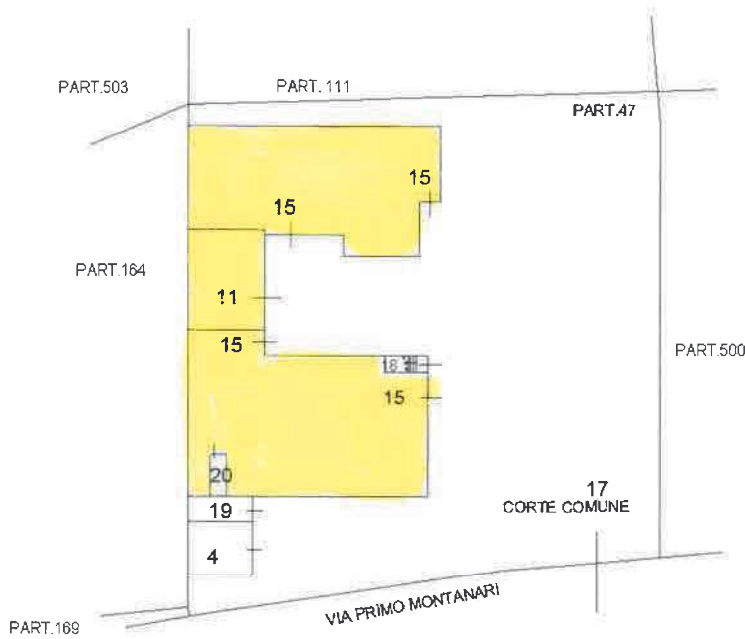

PIANO TERRA

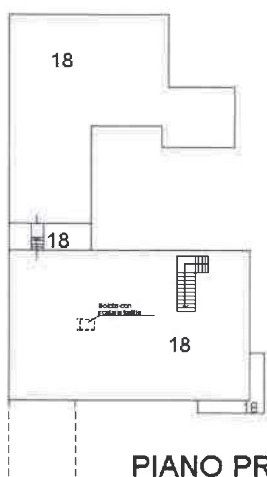

PIANO PRIMO

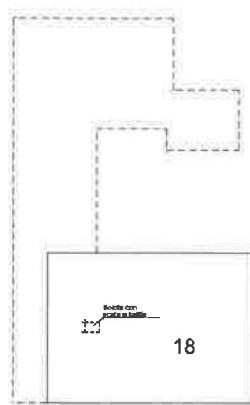

**PIANO SECONDO
(SOTTOTETTO)**



Ultima planimetria in atti

E=23100

1 Particella: 47

