
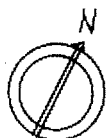


**Agenzia del Territorio**  
**CATASTO FABBRICATI**  
Ufficio Provinciale di  
Forlì

Dichiarazione protocollo n. FO0037619 del 18/02/2009	
Planimetria di u.i.u. in Comune di Castrocaro Terme E Terra	
Via Giuseppe Garibaldi civ. 47	
Identificativi Catastali:	Compilata da: Bonavita Nicola
Sezione:	Iscritto all'albo: Geometri
Foglio: 22	Prov. Forlì' N. 1987
Particella: 33	
Subalterno: 10	

Scheda n. 1 Scala 1:200

PIANO PRIMO

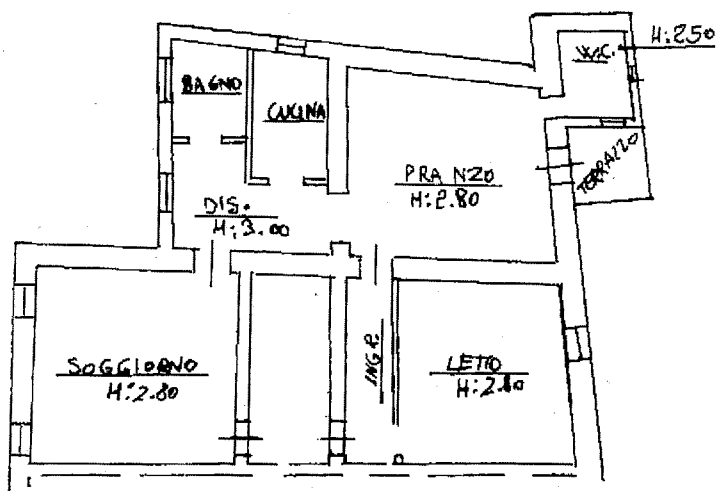


Catasto dei Fabbricati - Situazione al 16/07/2021 - Comune di CASTROCARO TERME T SOLE(C339) - < Foglio: 22 Particella: 33 - Subalterno 10 >  
VIA GIUSEPPE GARIBALDI n. 47 piano: 1;

**ELABORATO PLANIMETRICO**  
Compilato da:  
Bonavita Nicola  
Iscritto all'albo:  
Geometri  
Prov. Forli' N. 1987


**Agenzia del Territorio  
CATASTO FABBRICATI  
Ufficio Provinciale di  
Forli'**

Comune di Castrocaro Terme E Terra  
Sezione: Foglio: 22 Particella: 33 Protocollo n. FO0037619 del 18/02/2009  
Tipo Mappale n. del  
Dimostrazione grafica dei subalterni Scala 1 : 500


PIANO INTERRATO

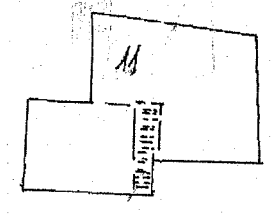



PIANO TERRA

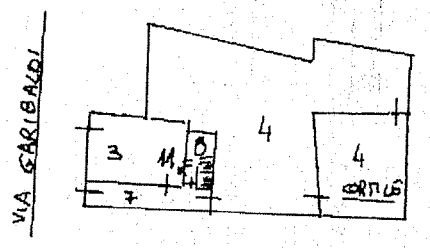

PIANO PRIMO

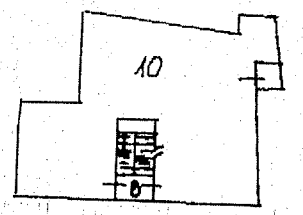

PIANO SECONDO

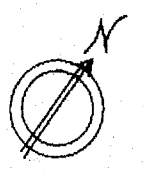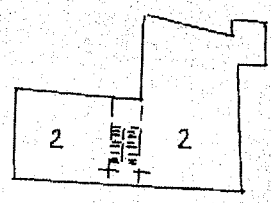

Catasto dei Fabbricati - Situazione al 09/07/2021 - Comune di CASTROCARO TERME T. SOTR. (C339) - < Foglio: 22 Particella: 33 - Elaborato planimetrico >

Direzione Provinciale di Forlì  
 Ufficio Provinciale - Territorio  
 Servizi Catastali  
 Comune di: CASTROCARO TERME T SOLE

ACCERTAMENTO DELLA PROPRIETA IMMOBILIARE URBANA  
 ELENCO DEI SUBALTERNI ASSEGNATI

Comune	Sezione	Foglio	Particella	Tipo mappale	del:	
Sub	UBICAZIONE via/piazza	n°civ	Piani	Scala	Int.	DESCRIZIONE
1	via giuseppe garibaldi					SOPPRESSO
2	via giuseppe garibaldi	46	2			APPARTAMENTO
3	via giuseppe garibaldi	46A	T			NEGOZIO
4	via giuseppe garibaldi	47	T			APPARTAMENTO
5	via giuseppe garibaldi					SOPPRESSO
6	via giuseppe garibaldi					SOPPRESSO
7	via giuseppe garibaldi	47	T			B. C. N. C. AI SUB. 2 - 3 - 4 - 10 E 11 . ( INGRESSO AL PIANO TERRA )
8	via giuseppe garibaldi	47	T-1			B. C. N. C. AI SUB. 2 - 4 E 10.( CORPO SCALA AL PIANO TERRA E PRIMO )
9						SOPPRESSO
10	via giuseppe garibaldi	47	1			ABITAZIONE DI TIPO ECONOMICO
11	via giuseppe garibaldi	47	S1			LOCALE DI DEPOSITO

Visura ordinaria

Richiedente: **CTU ELIO FIORINI**

