

MODULARIO
F rig rend 487




MINISTERO DELLE FINANZE
DIREZIONE GENERALE DEL CATASTO E DEI SS TT EE
CATASTO EDILIZIO URBANO (RDL 13-4-1939, n. 652)

MOD BN (C)

LIRE
500

51

Planimetria di u.i.u. in Comune di MERCATO S. via Serra civ. 54

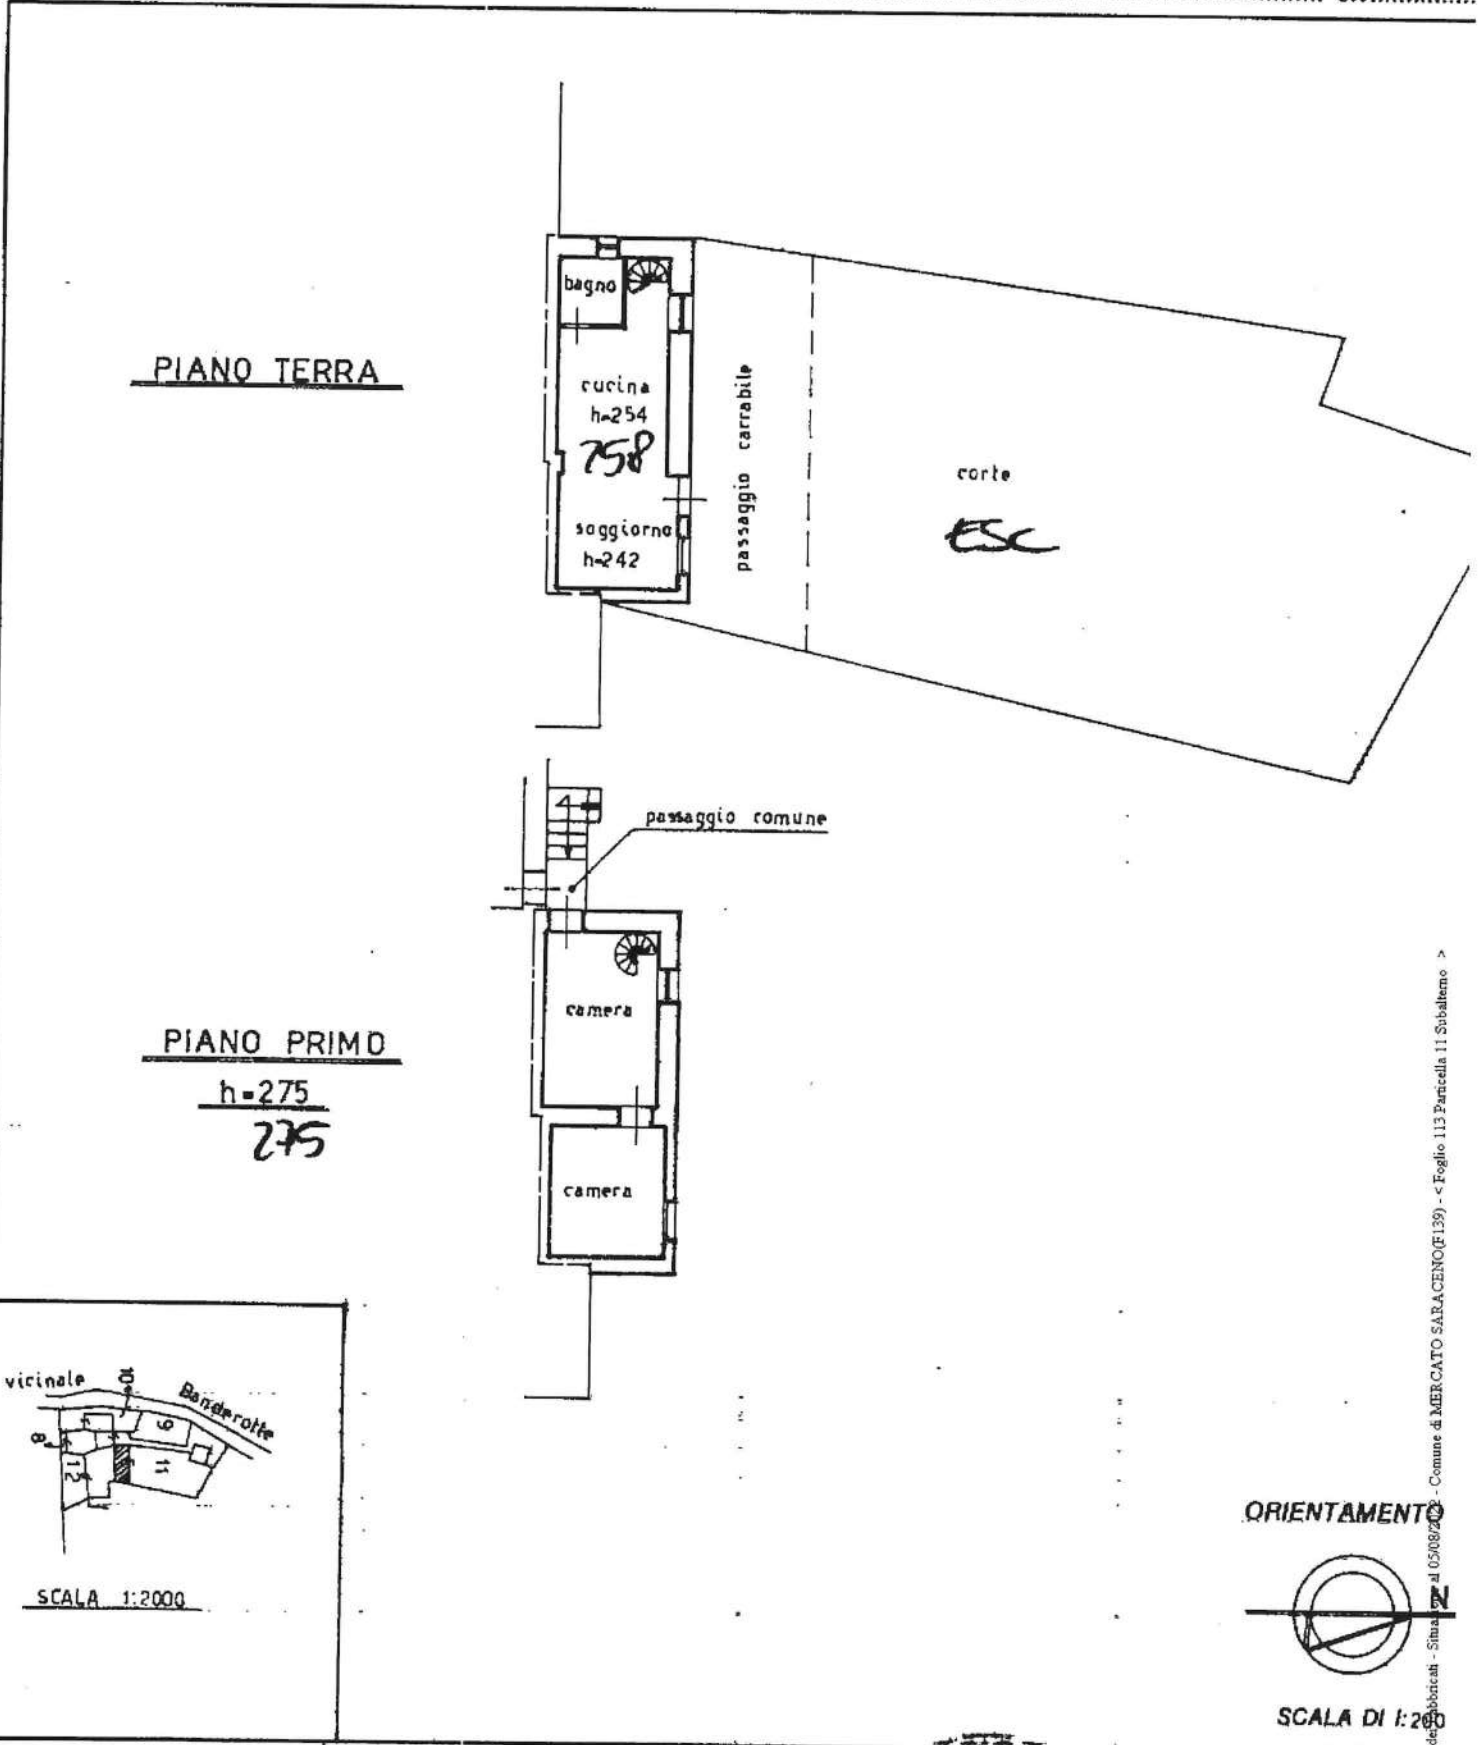

Dichiarazione di N.C.
Denuncia di variazione

Compilata da Geom. BUCCI FABIO
(Titolo, cognome e nome)

RISERVATO ALL'UFFICIO

Catasto ed. - Situaz. al 05/08/2022 - Comune di MERCATO SARACENO (139) - < Foglio 113 Particella 11 Subaltemo >

