

Agenzia del Territorio
CATASTO FABBRICATI
Ufficio provinciale di
Forlì


Scala 1: 200

Dichiarazione protocollo n. FO0117771 del 29/09/2006
Planimetria di u.i.u. in Comune di Cesenatico
Via Leone civ. 24



Compilata da:
Lumini Enea
Iscritto all'albo:
Geometri
Prov. Forlì N. 1323

Identificativi Catastali:
Sezione:
Foglio: 40
Particella: 2249
Subalterno: 3

**PIANO TERRA
H 2,70**

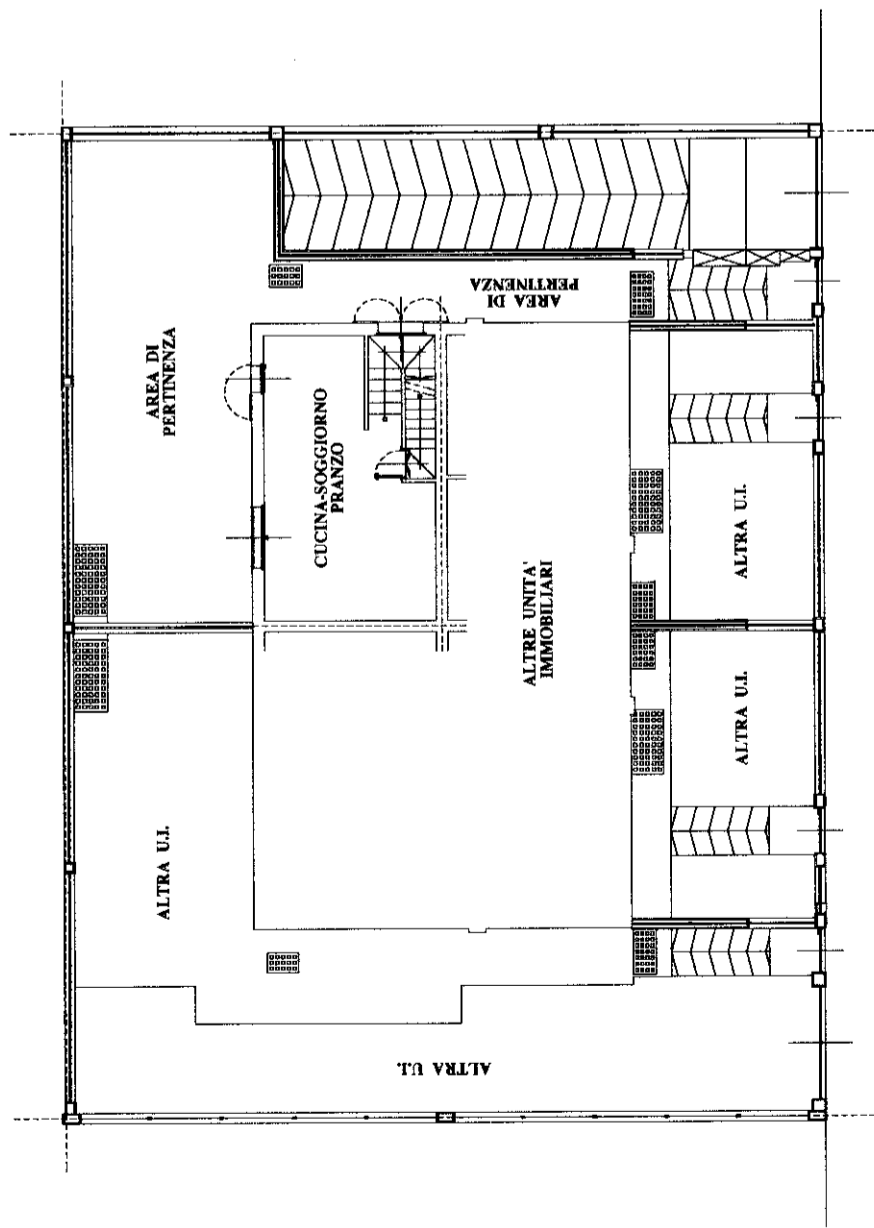

**PIANO INTERRATO
H 2,40**

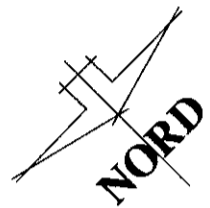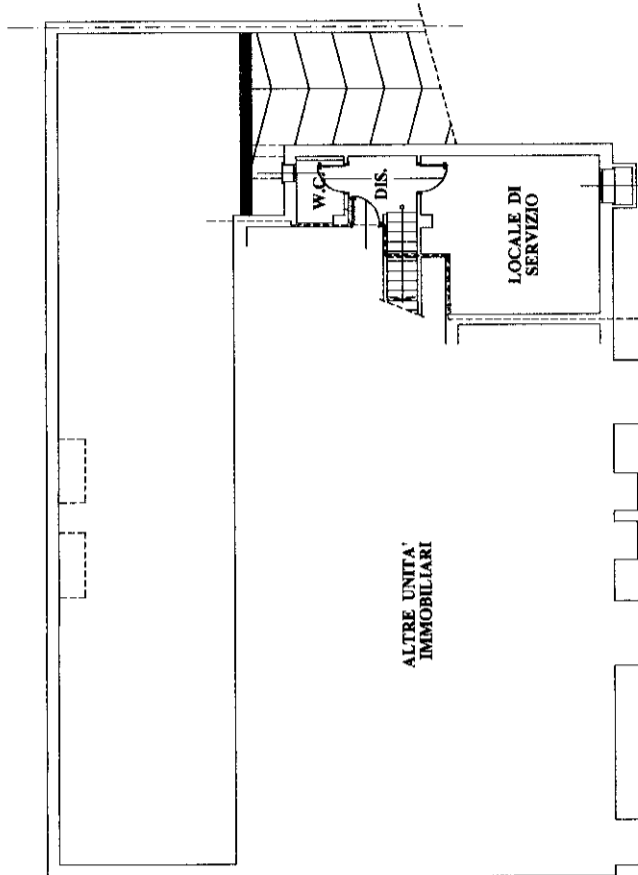

**Agenzia del Territorio
CATASTO FABBRICATI**
Ufficio provinciale di
Forlì


Dichiarazione protocollo n. FO0117771 del 29/09/2006
Planimetria di u.i.u. in Comune di Cesenatico
Via Leone
civ. 24

Identificativi Catastali:
Sezione:
Foglio: 40
Particella: 2249
Subalterno: 3


Compilata da:
Lumini Enea
Iscritto all'albo:
Geometri
Prov. Forlì
N. 1323

Scala 1: 200

PIANO SOTTOTETTO
Hm 2,30

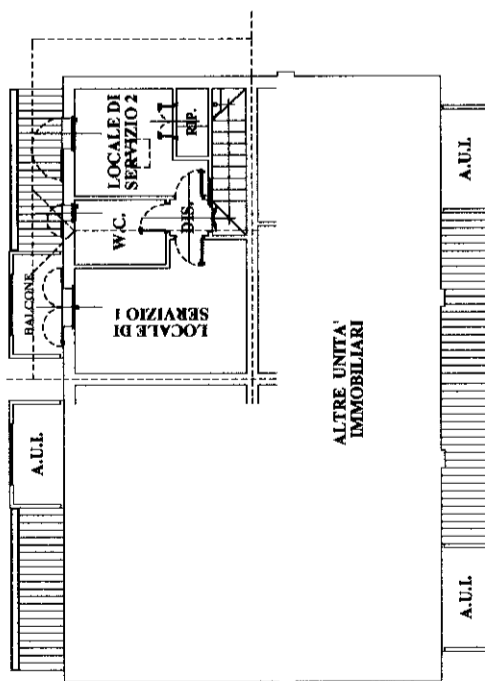

PIANO PRIMO
H 2,70

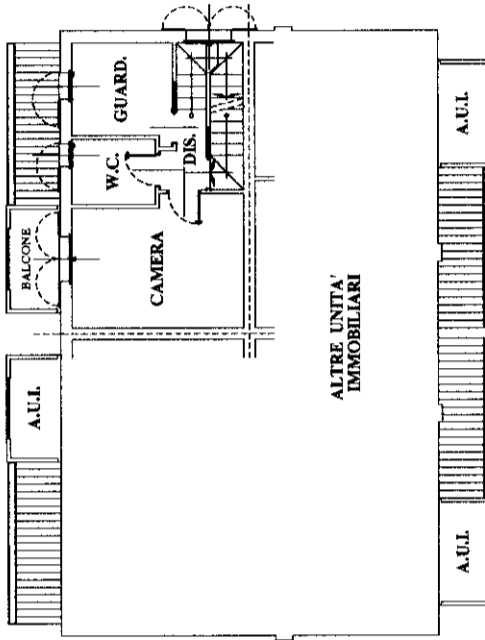

**Agenzia del Territorio
CATASTO FABBRICATI
Ufficio Provinciale di
Forlì**

Dichiarazione protocollo n. FO0117771 del 29/09/2006

Planimetria di u.i.u. in Comune di Cesenatico

Via Leone

civ. 24

Identificativi Catastali:

Sezione:

Foglio: 40

Particella: 2249

Subalterno: 8

Compilata da:

Lumini Enea

Iscritto all'albo:

Geometri



Prov. Forlì

N. 1323

Scheda n. 1

Scala 1:200

**PIANO INTERRATO
H 2,40**

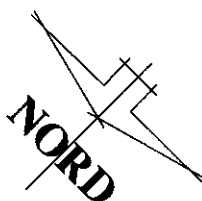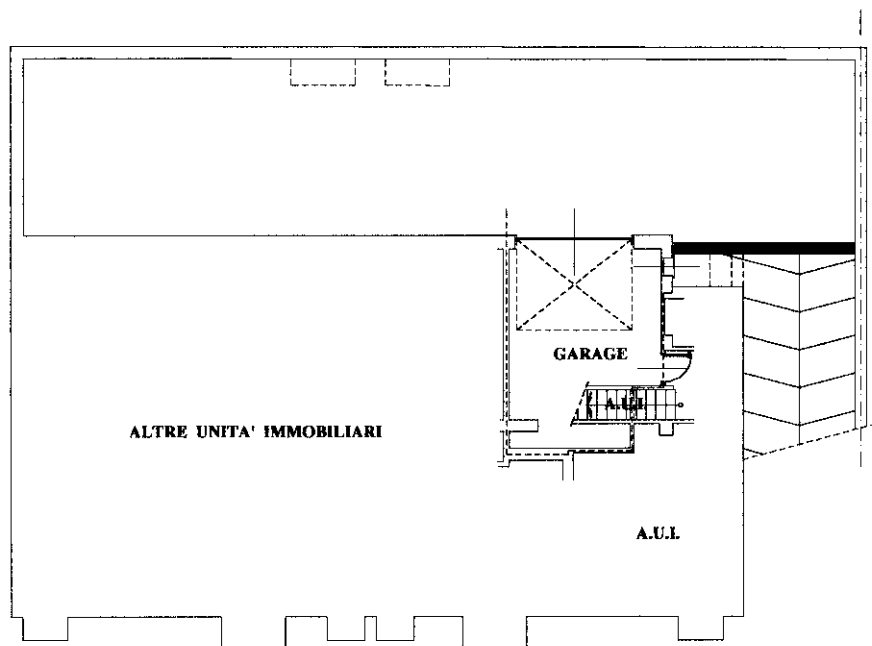

Ultima planimetria in atti