

ALLEGATO D2

LOTTO N.4

MOD. AN. CEU)
LINE
808


MINISTERO DELLE FINANZE
DIREZIONE GENERALE DEL CATASTO E DEI SS.TT.EE.
CATASTO EDILIZIO URBANO (RDL 13-4-1938, n. 652)



Planimetria di u.i.u. in Comune di Castrocara Terme via Strada delle Sorgenti n. 26 civ. 26

PIANO TERRA

PLANIMETRIA CATASTRALE
Com. di Castrocara Terme Sub
Foglio 15 N.26
Scala 1:2000

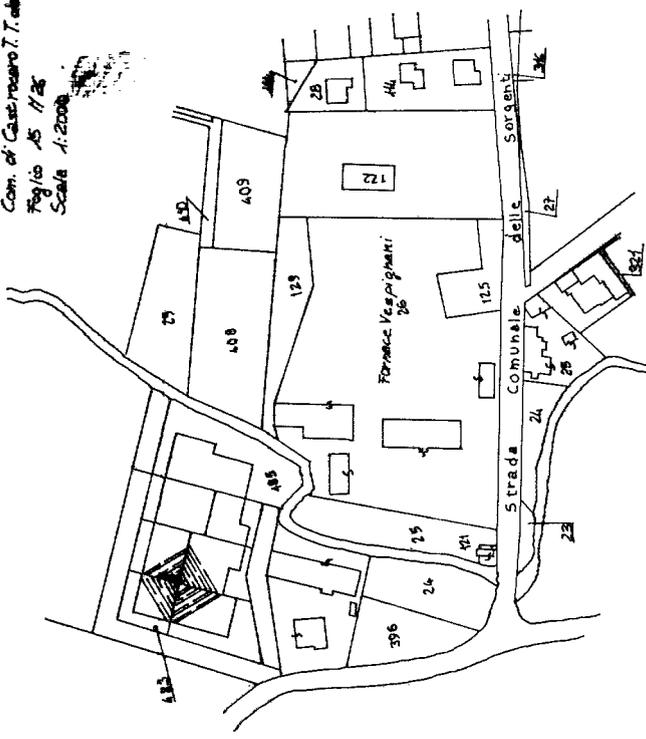

R.M. T.H. N° 508 DEL 26.01.1994

ORIENTAMENTO




SCALA DI 1:500

RISERVATO ALL'UFFICIO

Completata dall'ARCHITETTO
(Nome cognome e nome)
Pecchi DANILO
iscritto all'albo degli ARCHITETTI
della provincia di Firenze
Firma DANILO PECCHI
data 26.01.94
della provincia di Firenze

Dichiarazione di N.C.
Denuncia di variazione
Identificativi catastali
F. 15 sub. 26
in aut. 01

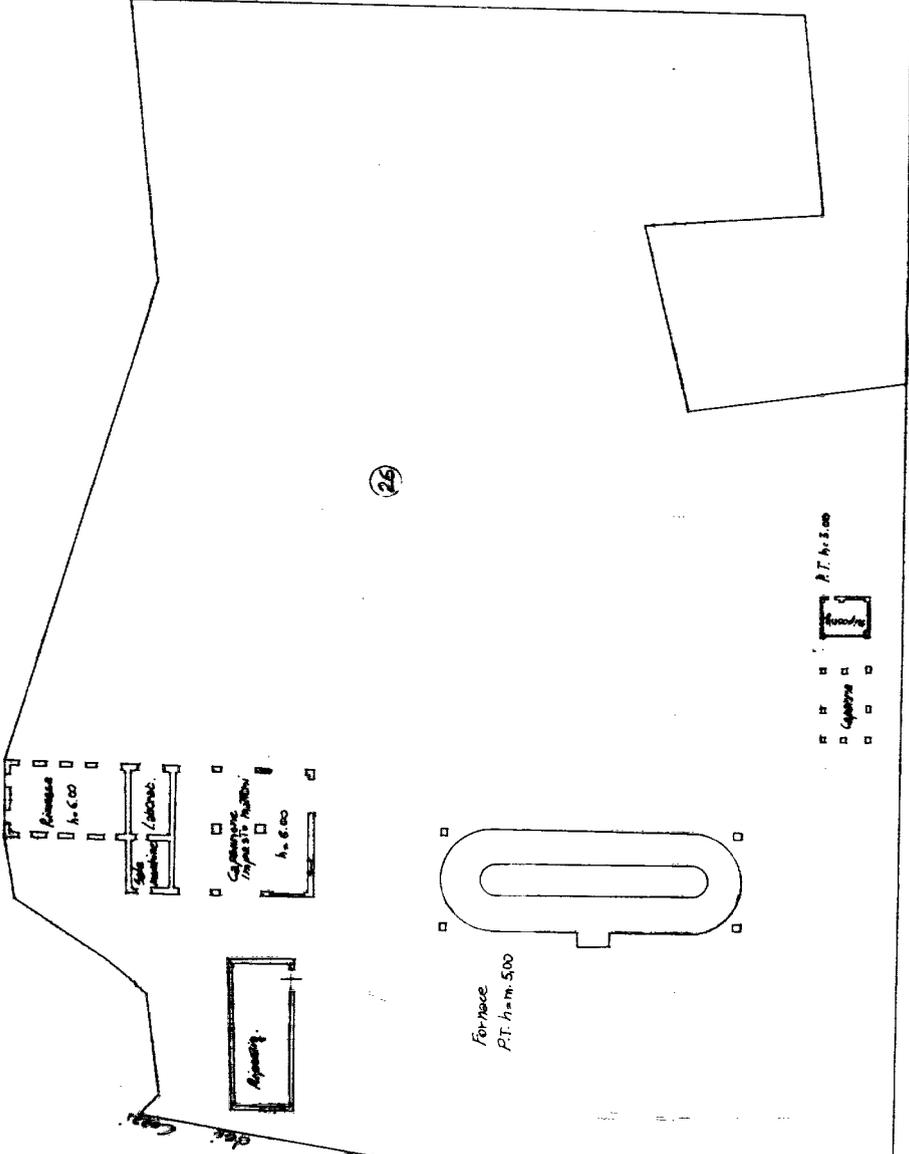

Strada delle Sorgenti

Catasto dei Fabbricati - Situazione al 30/08/2023 - Comune di CASTROCARA TERME - Foglio 15 - Particella
VIA SORGENTI Piano T

**TRIBUNALE DI FORLÌ - ESECUZIONE IMMOBILIARE N.105/23
ALLEGATO D2**

N=-39400



E=15300

4 Particelle: 25,26,125,129

Comune: (FO) CASTROCARO TERME T SOLE/A Scala originale: 1:2000
Foglio: 15 Dimensione cornice: 534.000 x 378.000 metProtcollo pratica T169249/2023
30-Ago-2023 14:31:42