

N=40000

E=15400

Direzione Provinciale di Forlì Ufficio Provinciale - Territorio - Direttore MOLA ANTONIO

Vis. tel. (0.90 euro)



1 Particella: 110

Comune: CASTROCARO TERME T SOLE/A

Scala originale: 1:2000

16-Mar-2021 16:49:41

Foglio: 15

Dimensione cornice: 534.000 x 378.000 metri

Prot. n. T347542/2021

**Agenzia delle Entrate**  
**CATASTO FABBRICATI**  
 Ufficio provinciale di  
**Forlì**

Dichiarazione protocollo n. FO0074675 del 30/11/2021

Comune di Castrocaro Terme E Terra

Viale Guglielmo Marconi

civ. 47

Identificativi Catastali:

Sezione:

Foglio: 15

Particella: 110

Subalterno: 5

Compilata da:

Farolfi Alberto

Iscritto all'albo:

Geometri

Prov. Forlì


N. 1156

Data: 03/12/2021 - n. 1753015 - Richiedente: FRLLRT57M10D704L  
 Totale schede: 5 - n. schede di acquisizione: A3(297x420) - Formato stampa richiedente: A3(297x420)  
 Ultima planimetria: n. 1

Data: 03/12/2021 - n. 1753015 - Richiedente: FRLLRT57M10D704L


Planimetria  
 n. 1  
 Scala 1: 200

par.la 211

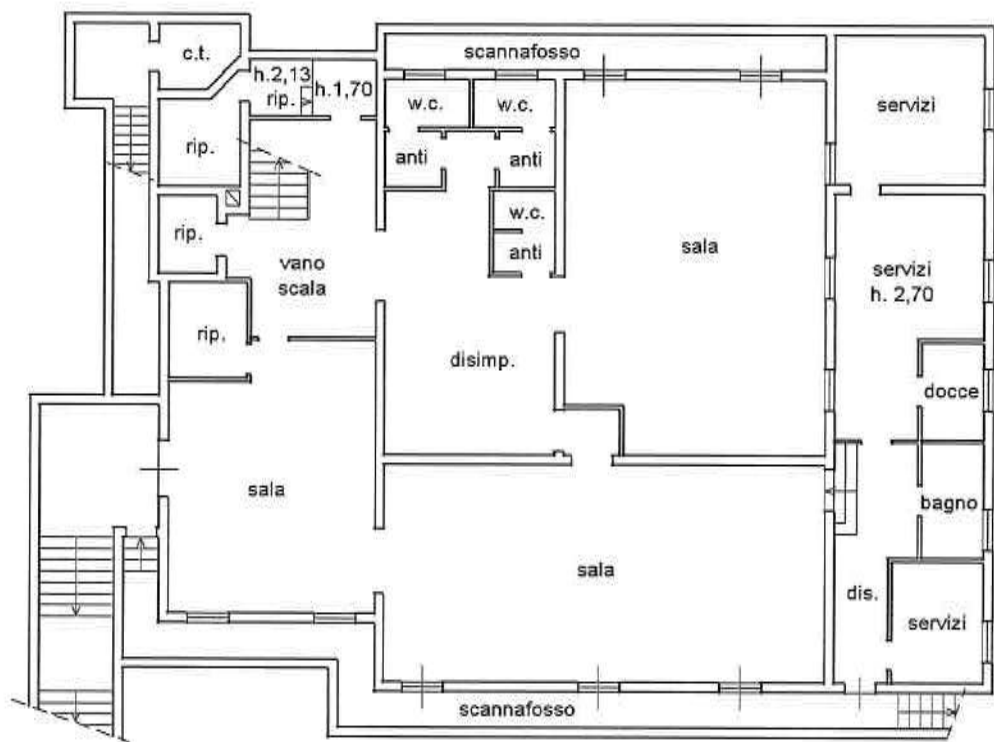


piano primo  
 sottostrada  
 h. 3,00

par.la 110

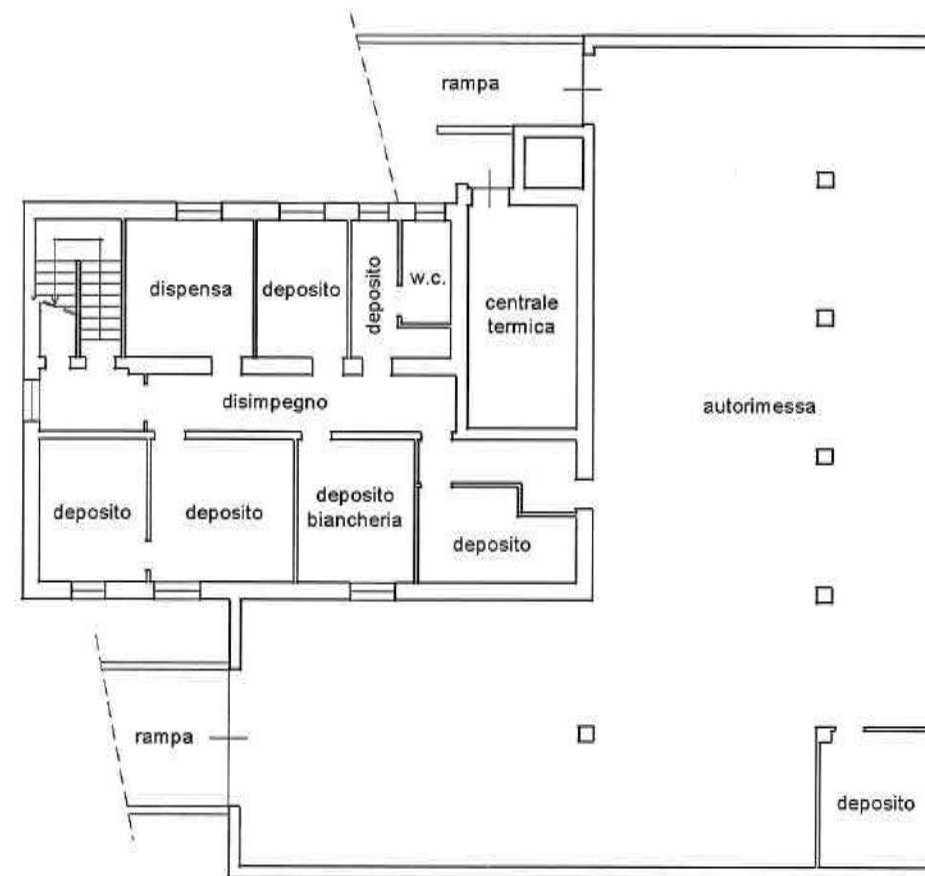

piano primo  
 sottostrada  
 h. 2,40

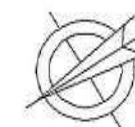

**Agenzia delle Entrate**  
**CATASTO FABBRICATI**  
 Ufficio provinciale di  
 Forlì

Dichiarazione protocollo n. FO0074675 del 30/11/2021  
 Comune di Castrocaro Terme E Terra  
 Viale Guglielmo Marconi civ. 47


Identificativi Catastali:  
 Sezione:  
 Foglio: 15  
 Particella: 110  
 Subalterno: 5

Compilata da:  
 Farolfi Alberto  
 Iscritto all'albo:  
 Geometri  
 Prov. Forlì' N. 1156

Data: 03/12/2021 - n. 1253015 - Richiedente: FRLLRT57M10D704L  
 Totale schede: 5 - Formati di acquisizione: A3(297x420) - Formato stampa richiesto: A3(297x420)  
 Ultima planimetria n. 2

Data: 03/12/2021 - n. 1253015 - Richiedente: FRLLRT57M10D704L

metria  
 n. 2 Scala 1: 200

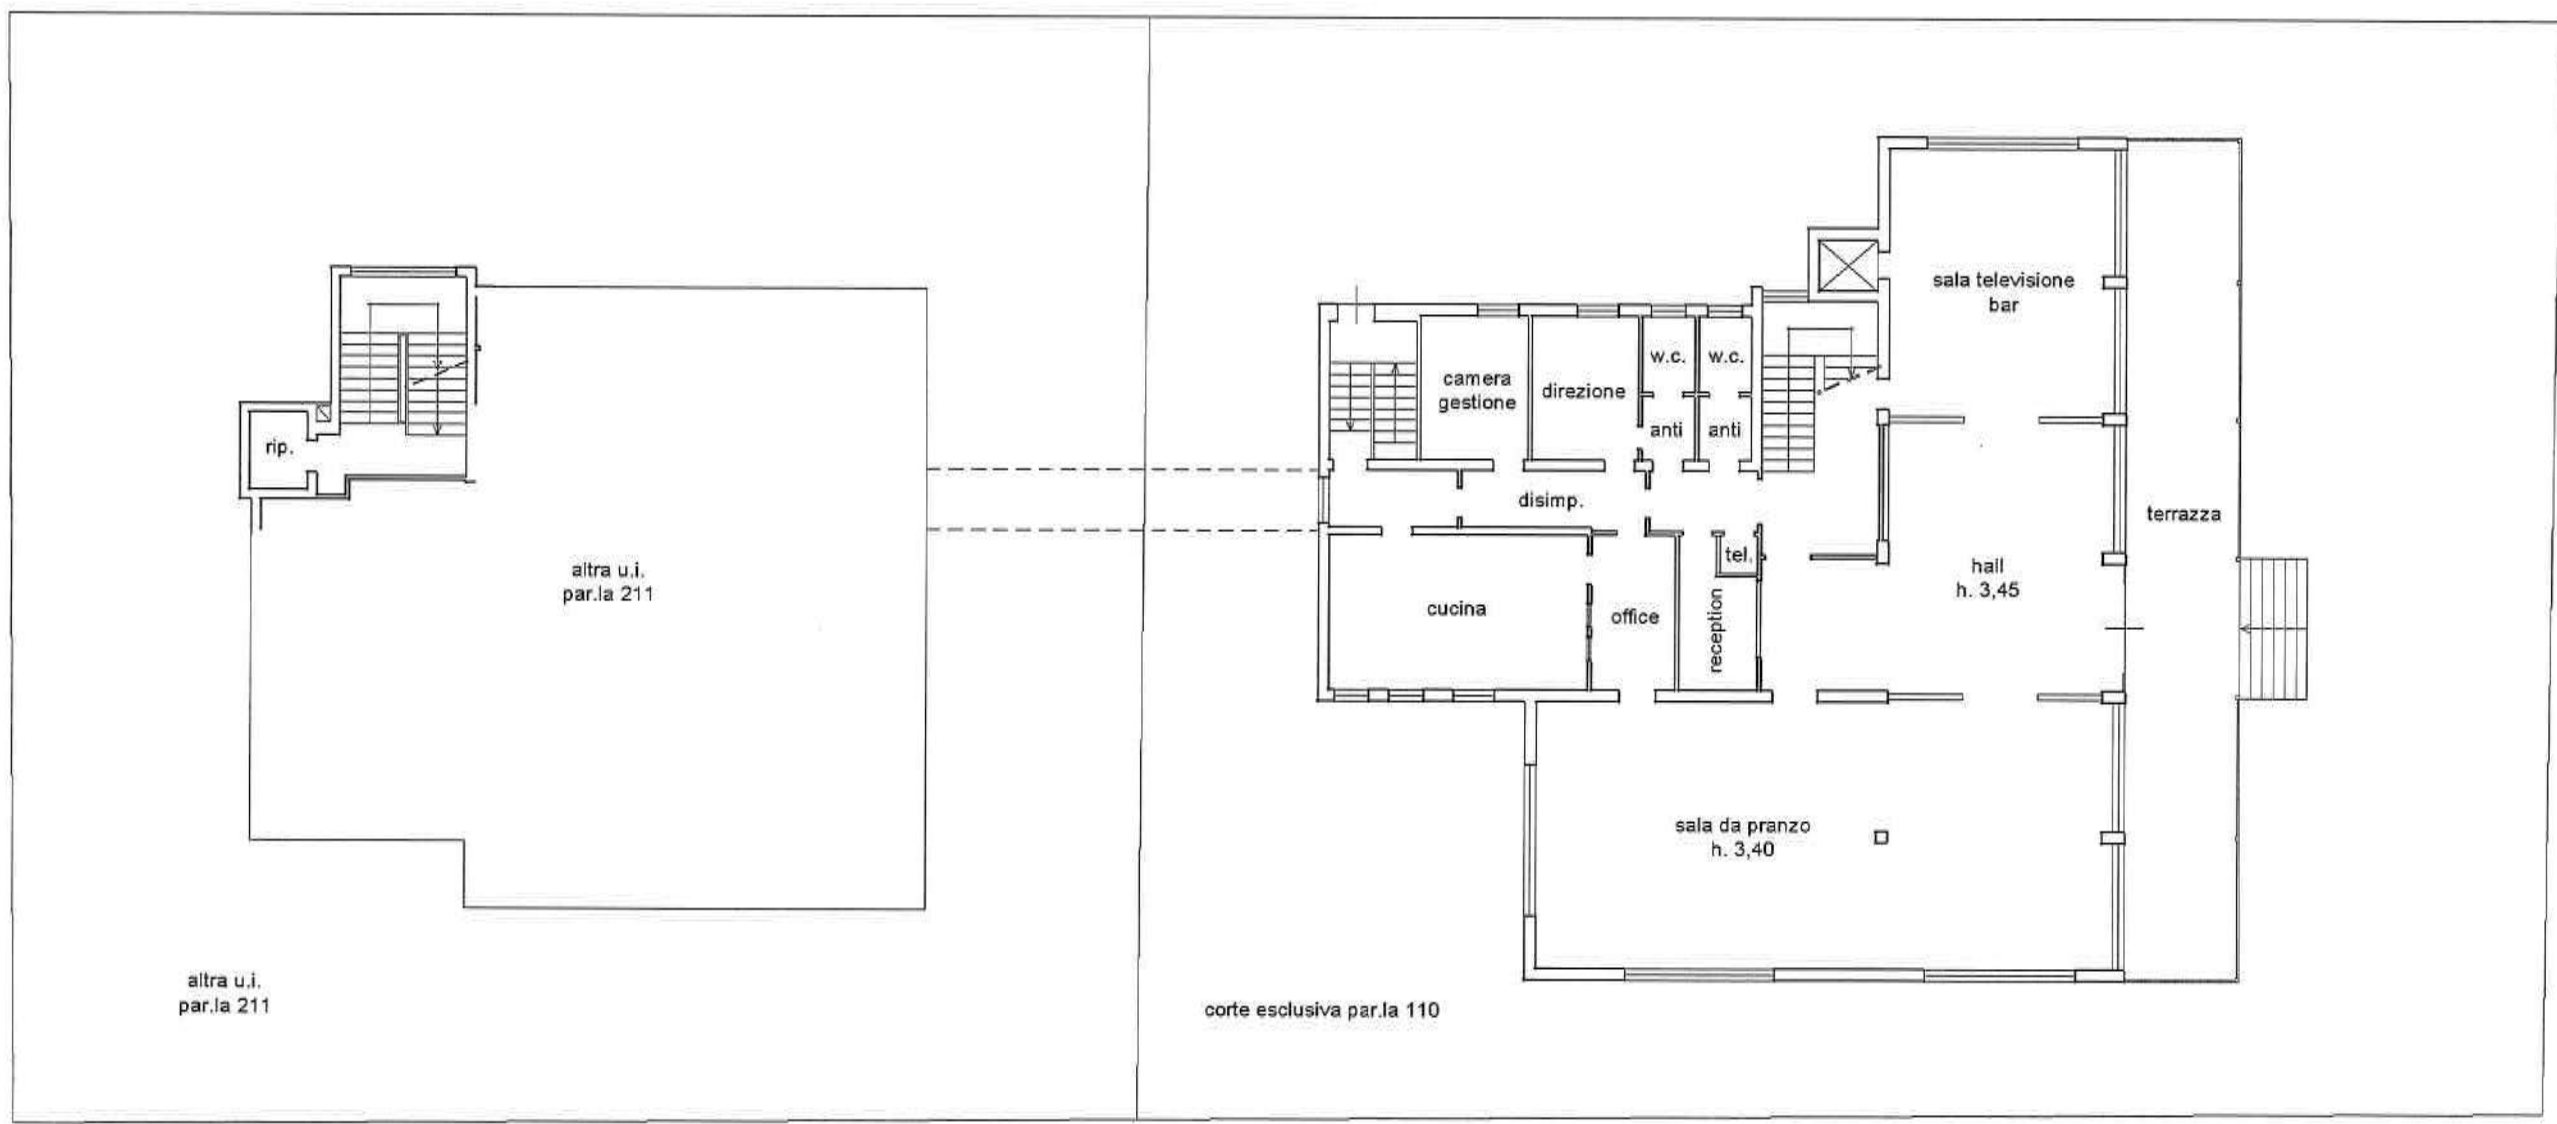

piano terra  
 h. 2,70

piano terra  
 h. 3,50



**Agenzia delle Entrate**  
**CATASTO FABBRICATI**  
 Ufficio provinciale di  
**Forlì**

Dichiarazione protocollo n. FO0074675 del 30/11/2021

Comune di Castrocaro Terme E Terra

Viale Guglielmo Marconi

civ. 47

Identificativi Catastali:

Sezione:

Foglio: 15

Particella: 110

Subalterno: 5

Compilata da:

Farolfi Alberto

Iscritto all'albo:


Geometri

Prov. Forlì

N. 1156

Data: 03/12/2021  
 Totale schede: 5  
 Ultima planimetria: 03/12/2021  
 n. 3  
 Scala 1:200  
 Richiedente: FRLLRT157M10D704L  
 Formato stampa richieso: A3(297x420)

Data: 03/12/2021 - n. 1253015 - Richiedente: FRLLRT157M10D704L

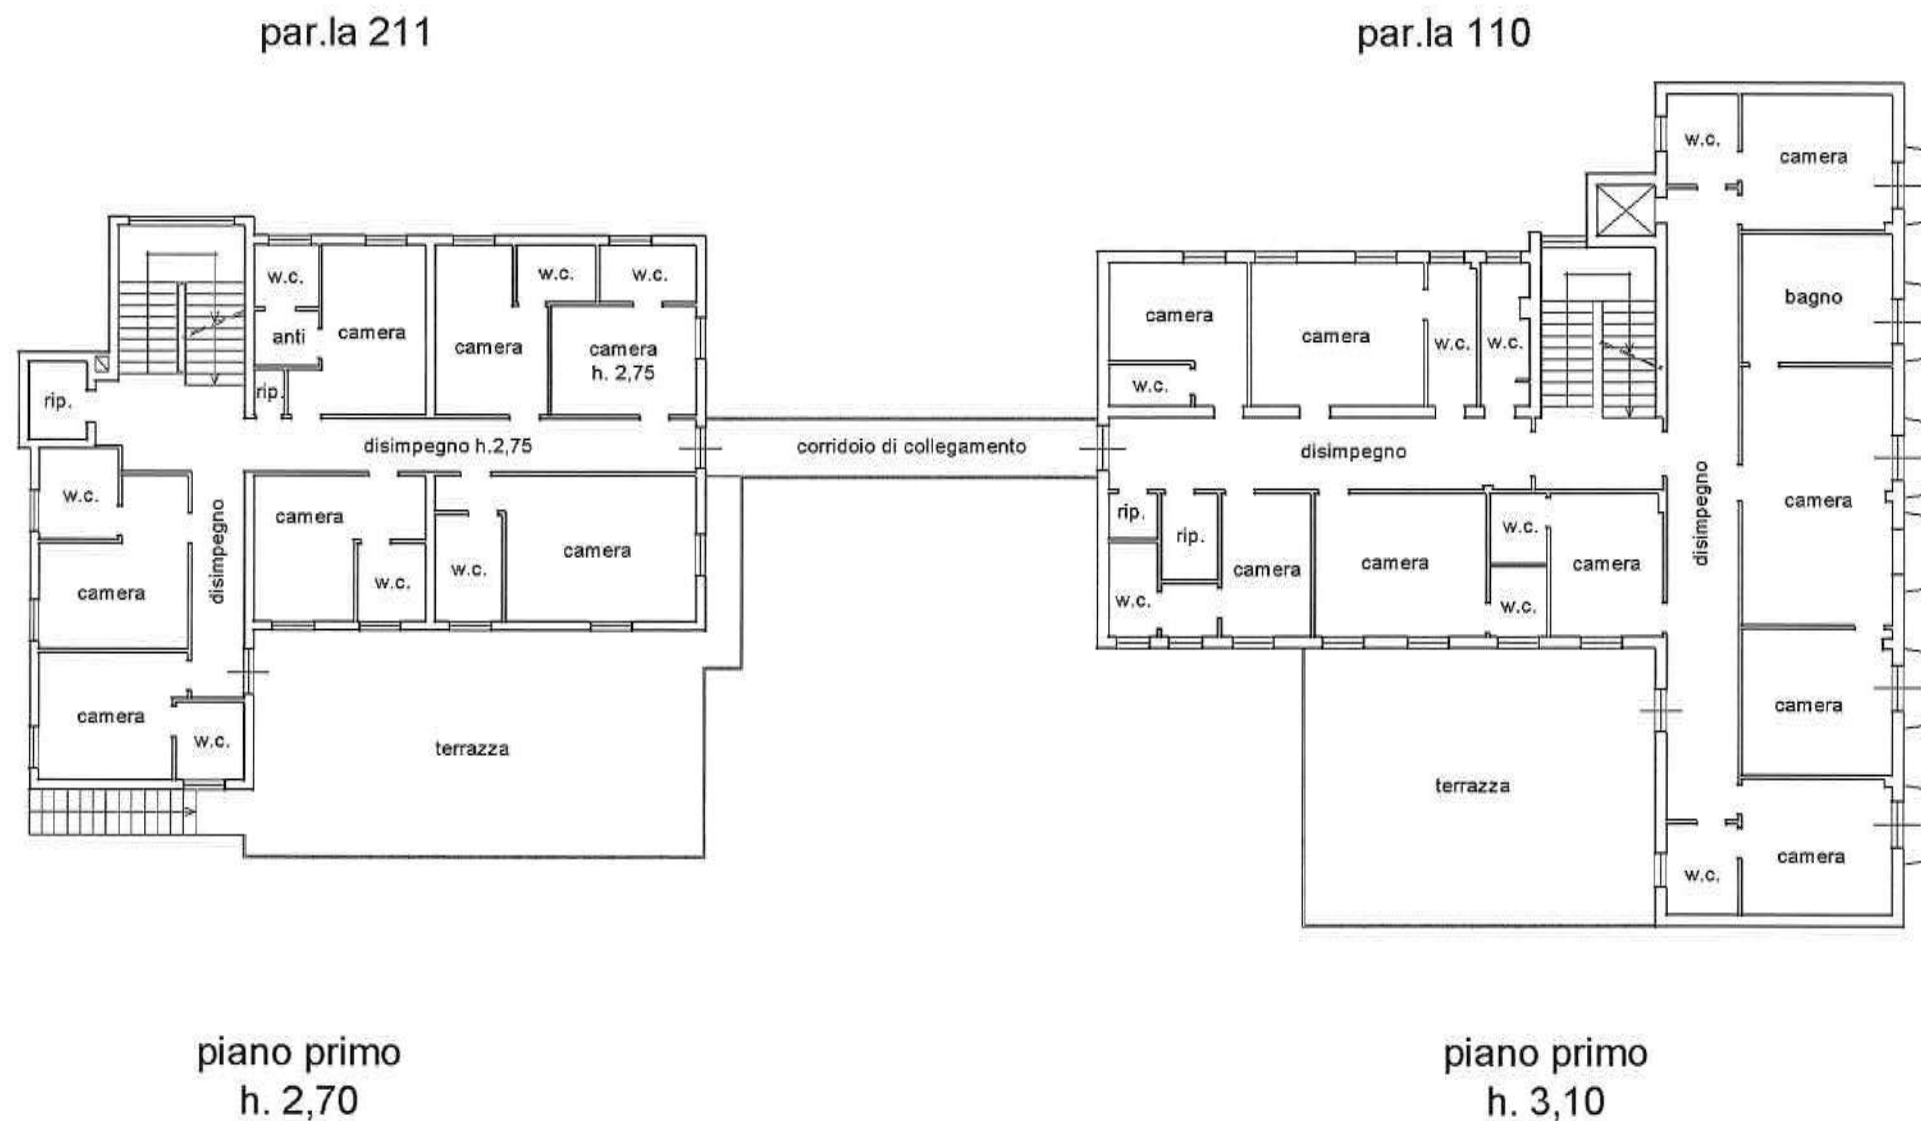

**Agenzia delle Entrate**  
**CATASTO FABBRICATI**  
 Ufficio provinciale di  
**Forlì**

Dichiarazione protocollo n. FO0074675 del 30/11/2021

Comune di Castrocaro Terme E Terra

Viale Guglielmo Marconi

civ. 47

Identificativi Catastali:

Sezione:

Foglio: 15

Particella: 110

Subalterno: 5

Compilata da:

Farolfi Alberto

Iscritto all'albo:

Geometri

Prov. Forlì


N. 1156

Data: 03/12/2021 - n. 1253015 - Richiedente: FRLLRT57M10D704L  
 Totale schede: 5 - Formato di acquisizione: A3(297x420) - Formato stampa richiesta: A3(297x420)  
 Ultima planimetria: n. 4

Data: 03/12/2021 - n. 1253015 - Richiedente: FRLLRT57M10D704L

metria  
 n. 4      Scala 1: 200

par.la 211

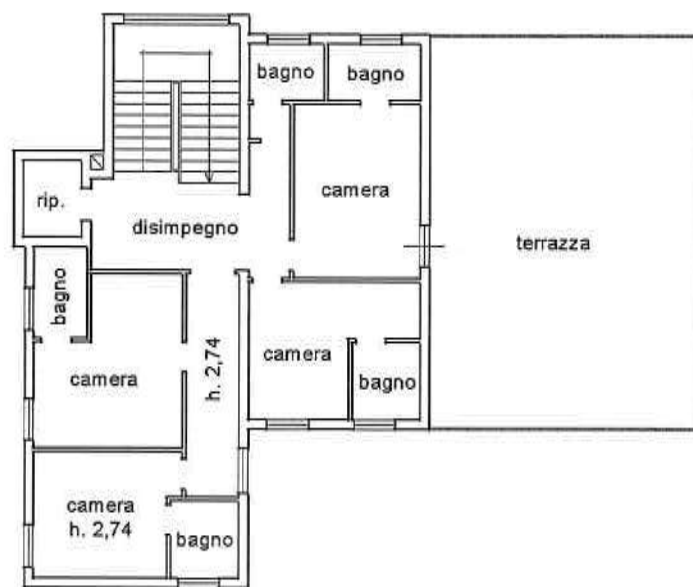


piano secondo  
 h. 2,70

par.la 110



piano secondo  
 h. 3,10

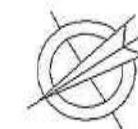

**Agenzia delle Entrate**  
**CATASTO FABBRICATI**  
 Ufficio provinciale di  
 Forlì

Dichiarazione protocollo n. FO0074675 del 30/11/2021  
 Comune di Castrocaro Terme E Terra  
 Viale Guglielmo Marconi civ. 47


Identificativi Catastali:  
 Sezione:  
 Foglio: 15  
 Particella: 110  
 Subalterno: 5

Compilata da:  
 Farolfi Alberto  
 Iscritto all'albo:  
 Geometri  
 Prov. Forlì' N. 1156

Data: 03/12/2021 - Richiedente: FRLLRT57M10D704L  
 Totale schede: 5 - Foglio: 15 - Particella: 110 - Subalterno: 5  
 Utilizzo planimetrie fabbricati


Metria  
 n.5 Scala 1: 200

par.la 110

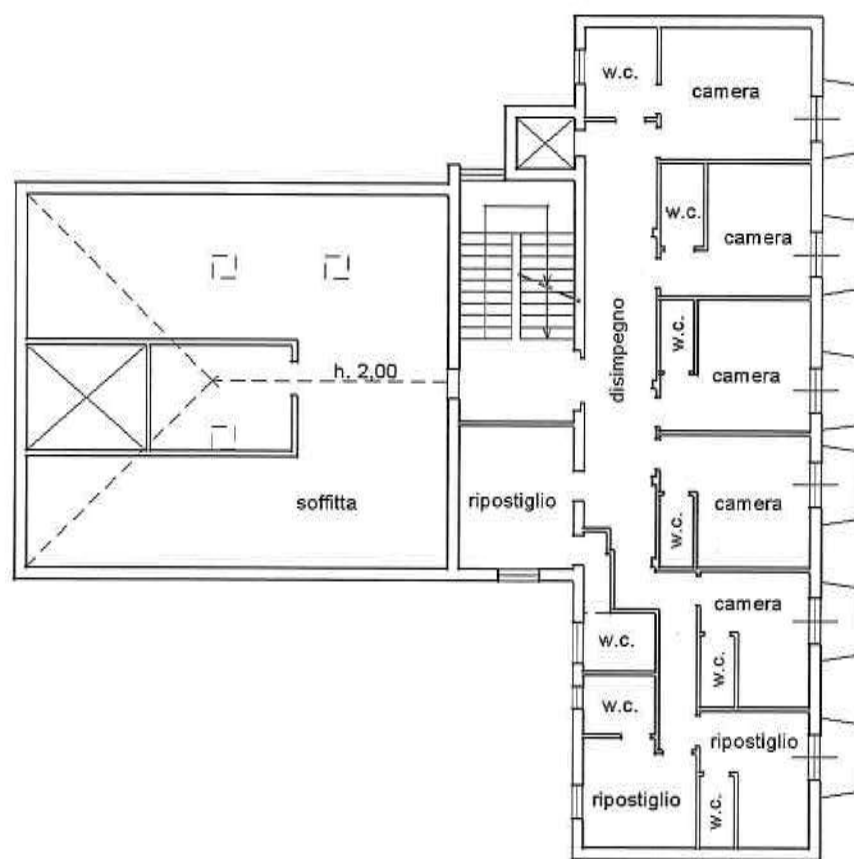


piano terzo  
 h. 3,10

par.la 110

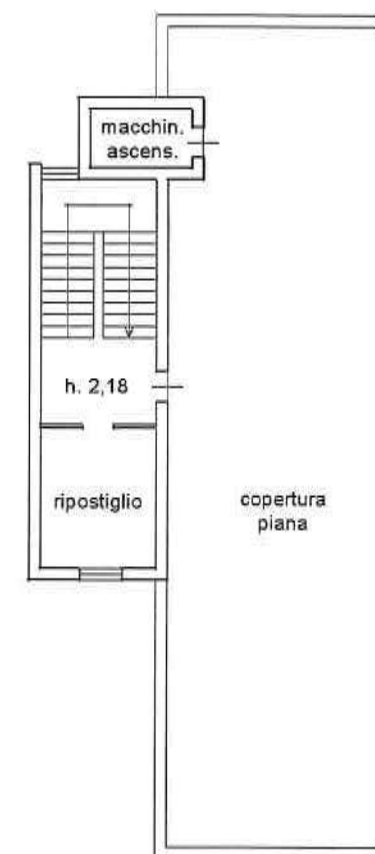

piano quarto

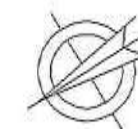

Data: 03/12/2021 - n. T253015 - Richiedente: FRLLRT57M10D704L