

Compilata da:
Villi Giuliano
Iscritto all'albo:
Geometri
Prov. Forli' N. 01050

Identificativi Catastali:
Sezione:
Foglio: 217
Particella: 88
Subalterno: 36

Dichiarazione protocollo n. FO0040381 del 06/05/2016
Planimetria di u.i.u. in Comune di Forli'
Via Angiolo Fregnani civ. 3

Agenzia delle Entrate
CATASTO FABBRICATI
Ufficio provinciale di
Forli'





Scala 1: 200

Ultima planimetria in atti

Data: 30/01/2023 - n. T262662 - Richiedente: ZNLRT50T18C573E

Totale schede: 1 - Formato di acquisizione: A3(297x420) - Formato stampa richiesto: A4(210x297)

Scheda

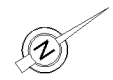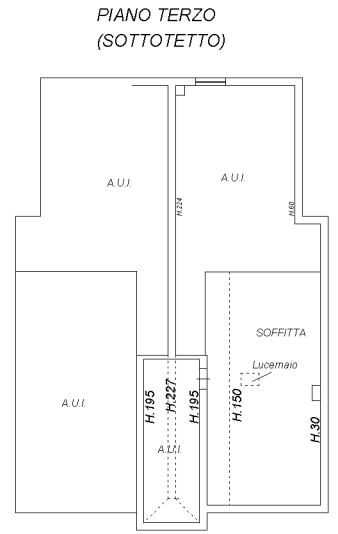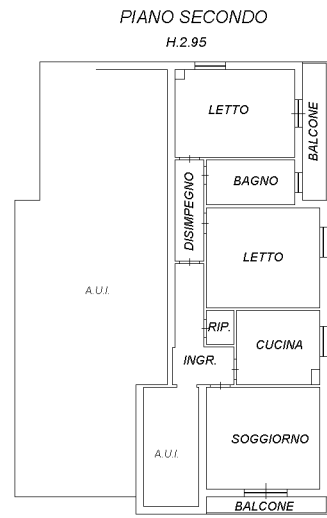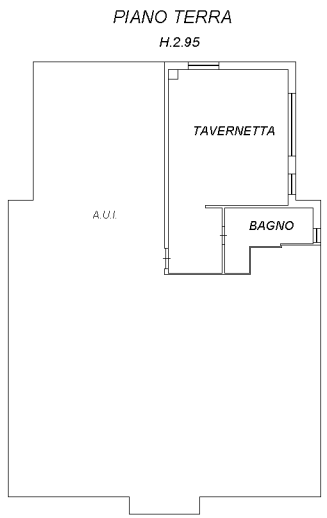


10 metri

ELABORATO PLANIMETRICO		Compilato da: Villi Giuliano	Iscritto all'albo: Geometri	Prov. Forli'	N. 01050
Comune di Forli'		Sezione:	Foglio: 217	Particella: 88	Proposizione n. 06/05/2016 del 0090382
Dimostrazione grafica dei subalterni			Tipo Mappale n.	del	Scala 1 : 200

Ultima planimetria
 Agenzia delle Entrate
CATASTO FABBRICATI
 Ufficio provinciale di Forli'

Data: 30/01/2023 - n. T225239 - Richiedente: Telematico
 Totale schede: 1 - Formato di acquisizione: A3(297x420) - Formato stampa richiesto: A4(210x297) - Fattore di scala non utilizzabile

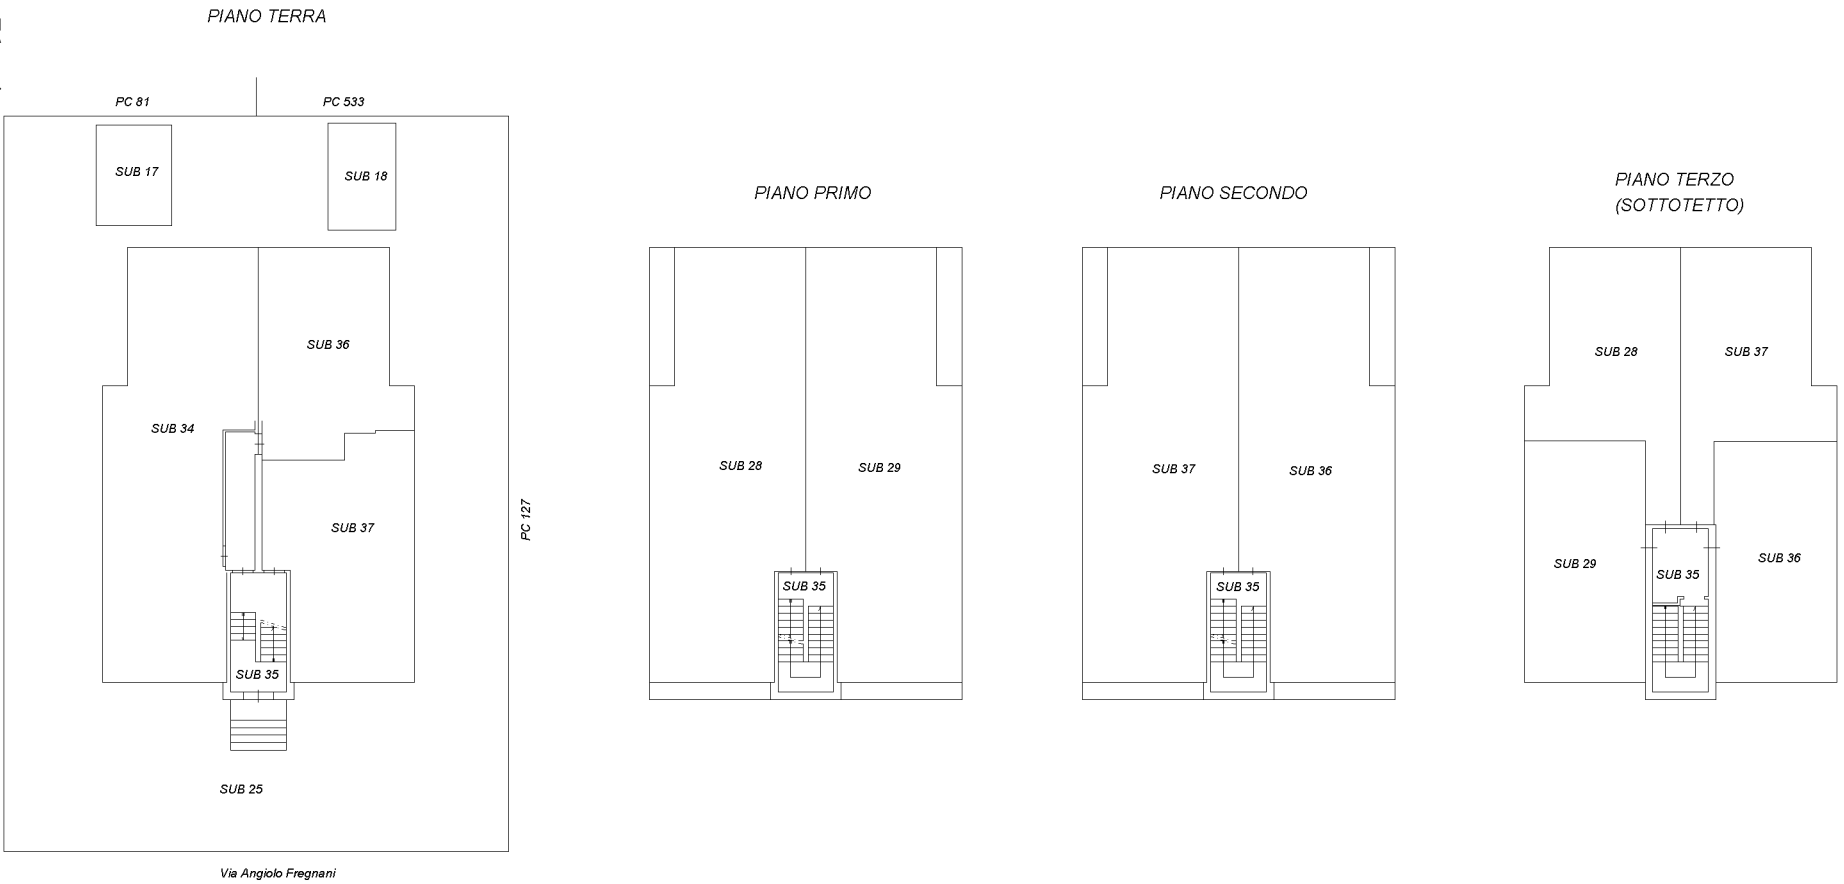

ACCERTAMENTO DELLA PROPRIETÀ IMMOBILIARE URBANA ELENCO DEI SUBALTERNI ASSEGNATI

Comune FORLÌ	Sezione	Foglio 217	Particella 88	Tipo mappale	del:
-----------------	---------	---------------	------------------	--------------	------

Sub	UBICAZIONE via/piazza	n.civ	Piani	Scala	Int	DESCRIZIONE
1						SOPPRESSO
2						SOPPRESSO
3						SOPPRESSO
4						SOPPRESSO
5						SOPPRESSO
6						SOPPRESSO
7						SOPPRESSO
8						SOPPRESSO
9						SOPPRESSO
10						SOPPRESSO
11						SOPPRESSO
12						SOPPRESSO
13						SOPPRESSO
14						SOPPRESSO
15						SOPPRESSO
16						SOPPRESSO
17	via angiole fregnani	3	7			BOX IN LAMIERA
18	via angiole fregnani	3	T			BOX IN LAMIERA
19						SOPPRESSO
20						SOPPRESSO
21						SOPPRESSO
22						SOPPRESSO
23						SOPPRESSO
24						SOPPRESSO
25	via angiole fregnani	3	T			BENE NON CENSIBILE, CORTE COMUNE A TUTTI I SUBALTERNI
26						SOPPRESSO
27						SOPPRESSO
28	via angiole fregnani	3	1-3			APPARTAMENTO AL PIANO PRIMO E SOTTOTETTO AL PIANO TERZO
29	via angiole fregnani	3	1-3			APPARTAMENTO AL PIANO PRIMO E SOTTOTETTO AL PIANO TERZO
30						SOPPRESSO
31						SOPPRESSO
32						SOPPRESSO
33						SOPPRESSO

34	via angiole fregnani	3	T			ABITAZIONE DI TIPO ECONOMICO
35	via angiole fregnani	3	T			BCNC, VANO SCALA DAL PIANO TERRA AL TERZO PIANO, SCALA ESTERNA DI INGRESSO AL PIANO TERRA E CORRIDOIO AL PIANO TERRA, COMUNI AI SUBALTERNI 28,29,34,36,37
36	via angiole fregnani	3	T-2 - 3			ABITAZIONE DI TIPO ECONOMICO
37	via angiole fregnani	3	T-2 - 3			ABITAZIONE DI TIPO ECONOMICO

Visura telematica

Ca' Casanova

N=-37200

E=21300



Comune: (FO) FORLÌ
 Foglio: 217
 Dimensione cornice: 534.000 x 378.000 met
 Protocollo pratica T233104/2023
 Scala originale: 1:2000
 30-Jan-2023 12:5:46

1 Particella: 88


Agenzia del Territorio
CATASTO FABBRICATI
Ufficio Provinciale di
Forlì

ELABORATO PLANIMETRICO	
Compilato da: Strano Sebastiano	
Iscritto all'albo: Geometri	
Prov. Forlì	N. 1429


Comune di Forlì	Protocollo n. FO0070984 del 31/05/2006
Sezione: Foglio: 217 Particella: 88	Tipo Mappale n. del

Dimostrazione grafica dei subalterni Scala 1 : 500


ELABORATO PLANIMETRICO PRECEDENTE CON RAPPRESENTATI I SUBALTERNI 30 E 31

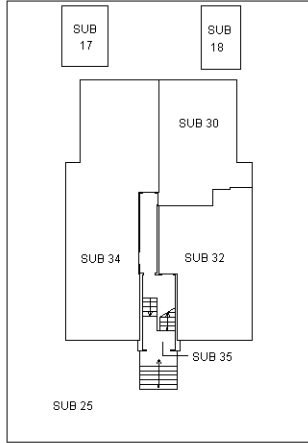


PIANO TERRA

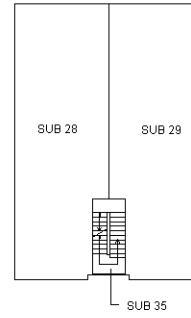

PIANO PRIMO

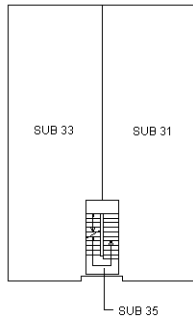

PIANO SECONDO

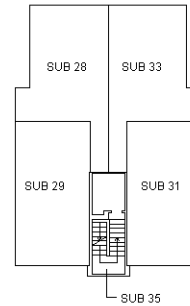

PIANO SOTTOTETTO

Planimetria non attuale

