

**Agenzia delle Entrate**  
**CATASTO FABBRICATI**  
Ufficio provinciale di  
Forlì

Dichiarazione protocollo n. FO0051105 del 22/10/2020  
Comune di Forlì  
Viale Livio Salinatore

civ. 53

Identificativi Catastali:  
Sezione:  
Foglio: 200  
Particella: 507  
Subalterno:

Compilata da:  
Spazzoli Fabio  
Iscritto all'albo:  
Geometri  
Prov. Forlì

N. 1853




Scala 1: 200

Forma n. 1

**PIANO TERRA**

**PIANO PRIMO SOTTOSTRADA**

**PIANO SECONDO SOTTOSTRADA**

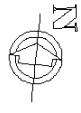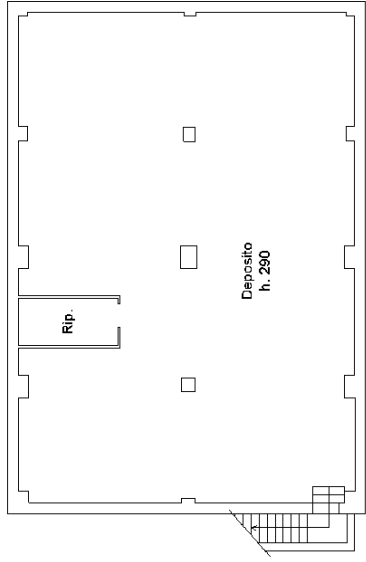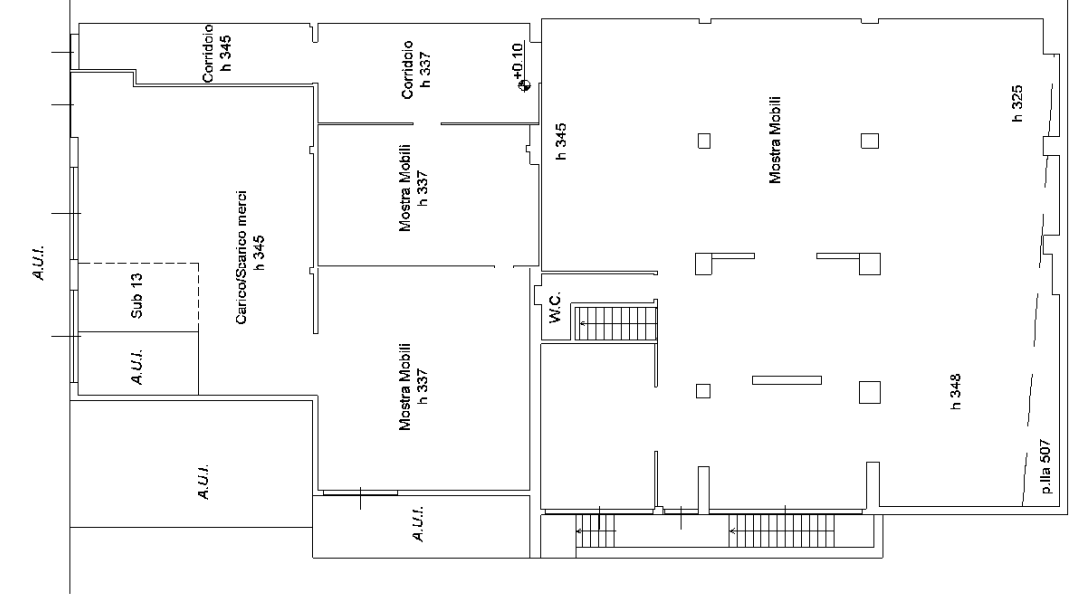

Viale Salinatore