


# All.10B rilievo e raffronto difformità - Lotto B




Demolito

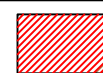

Costruito

Estratto Stato legittimo CIL PG 42844/2015

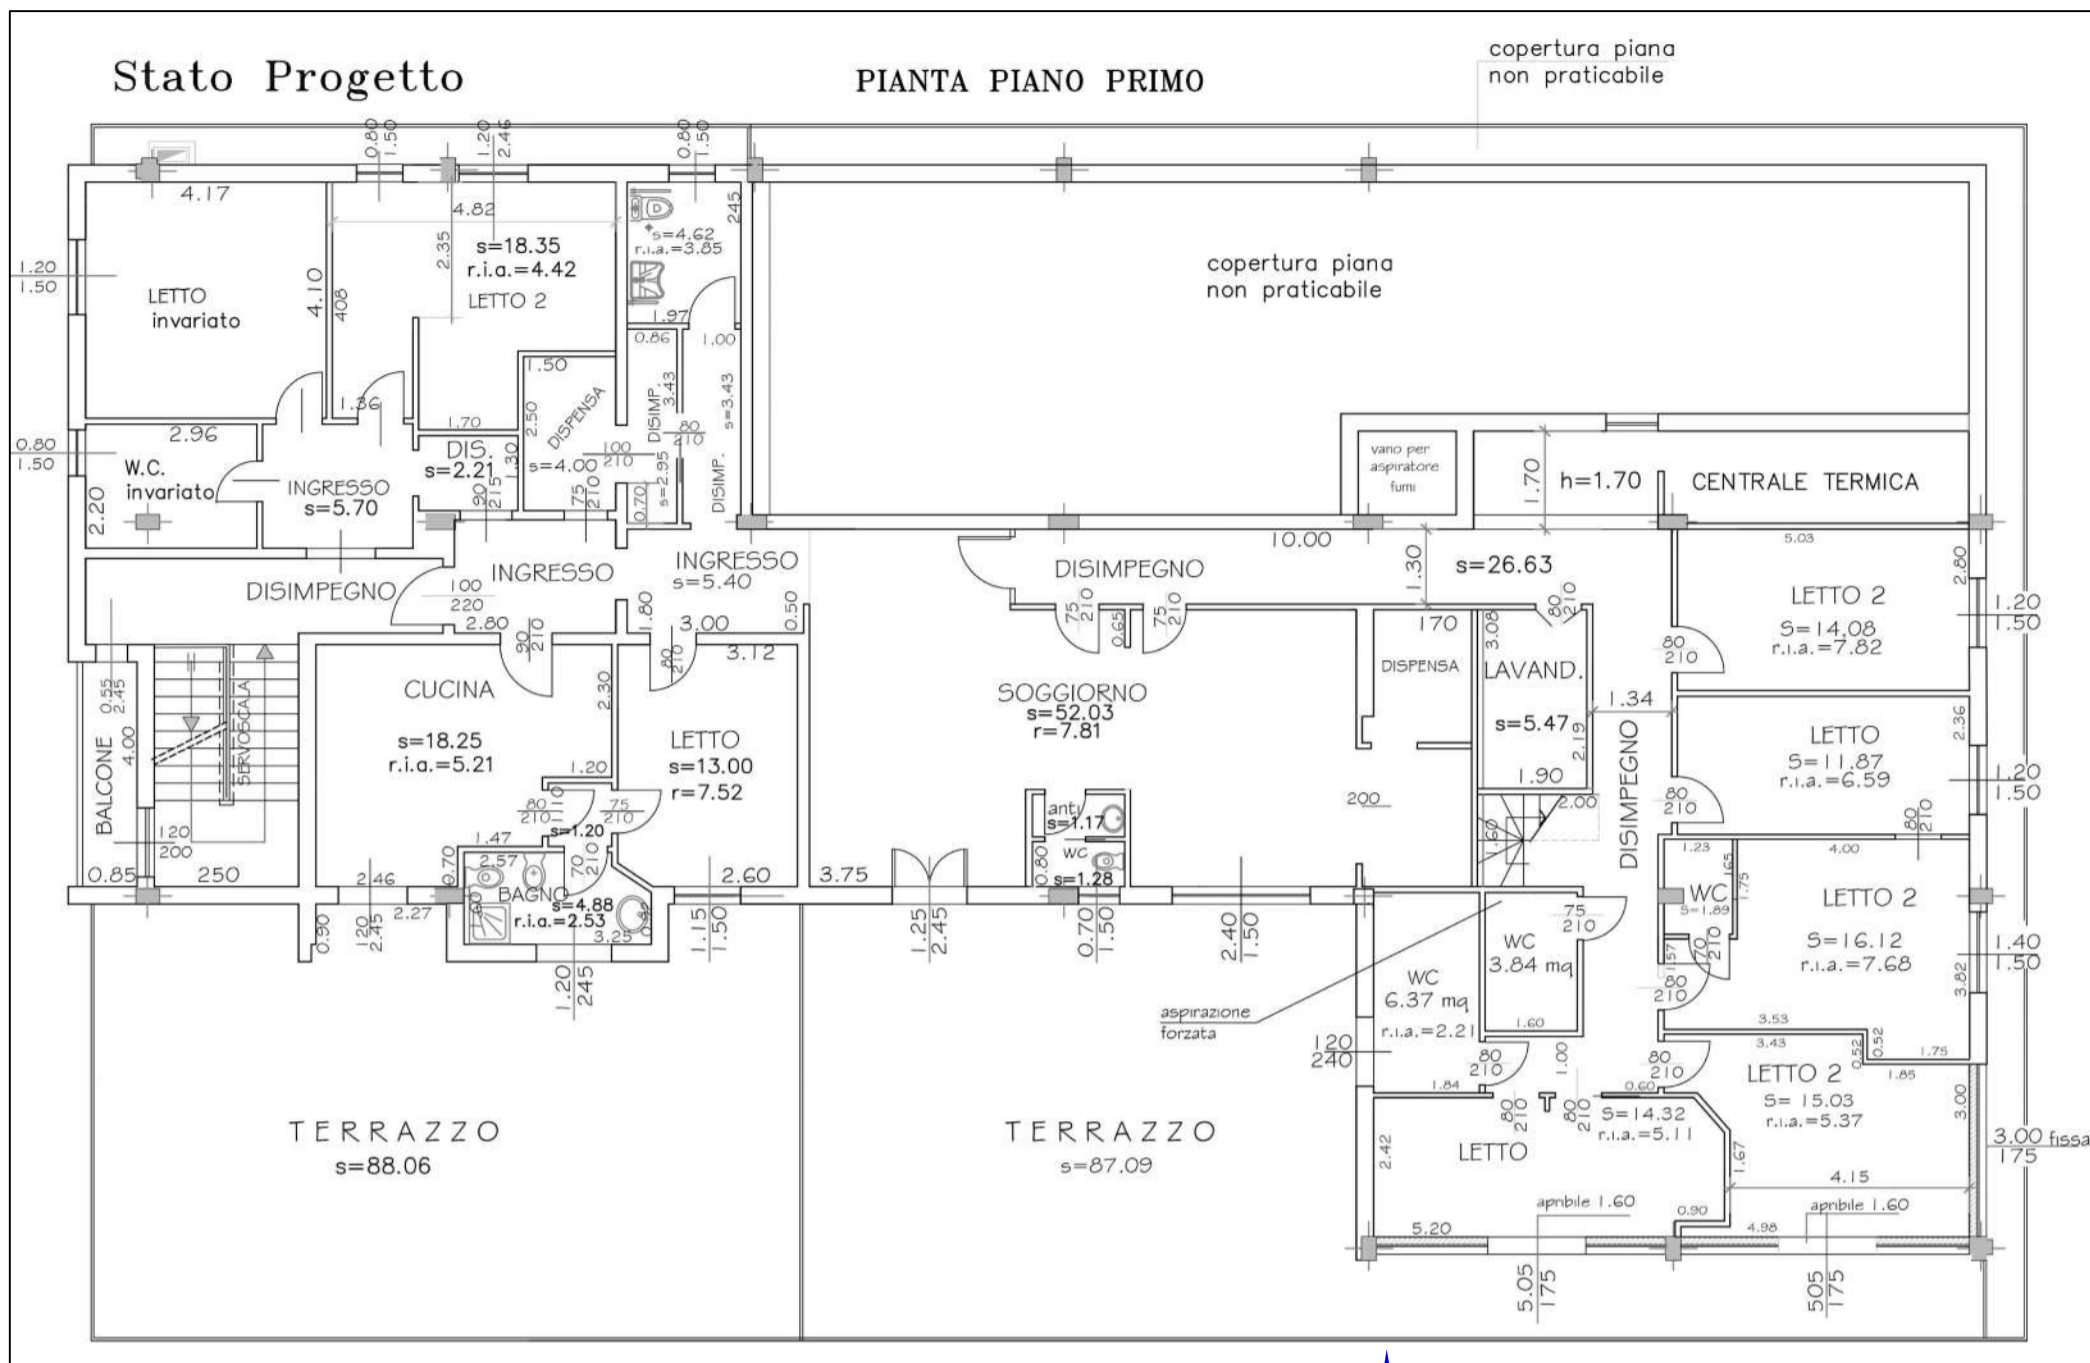

Estratto planimetrie catastali e rilievo

negli elaborati grafici allegati alla CIL PG 42844/ 2015 non è rappresentato il spiano sottotetto

scaletta metallica

Zona soppalcata adibita ad ufficio


Setto in muratura

piano primo h. 3,00

Foglio: 224  
Particella: 313  
Subalterno: 28

piano secondo (sottotetto)

Lucernaio

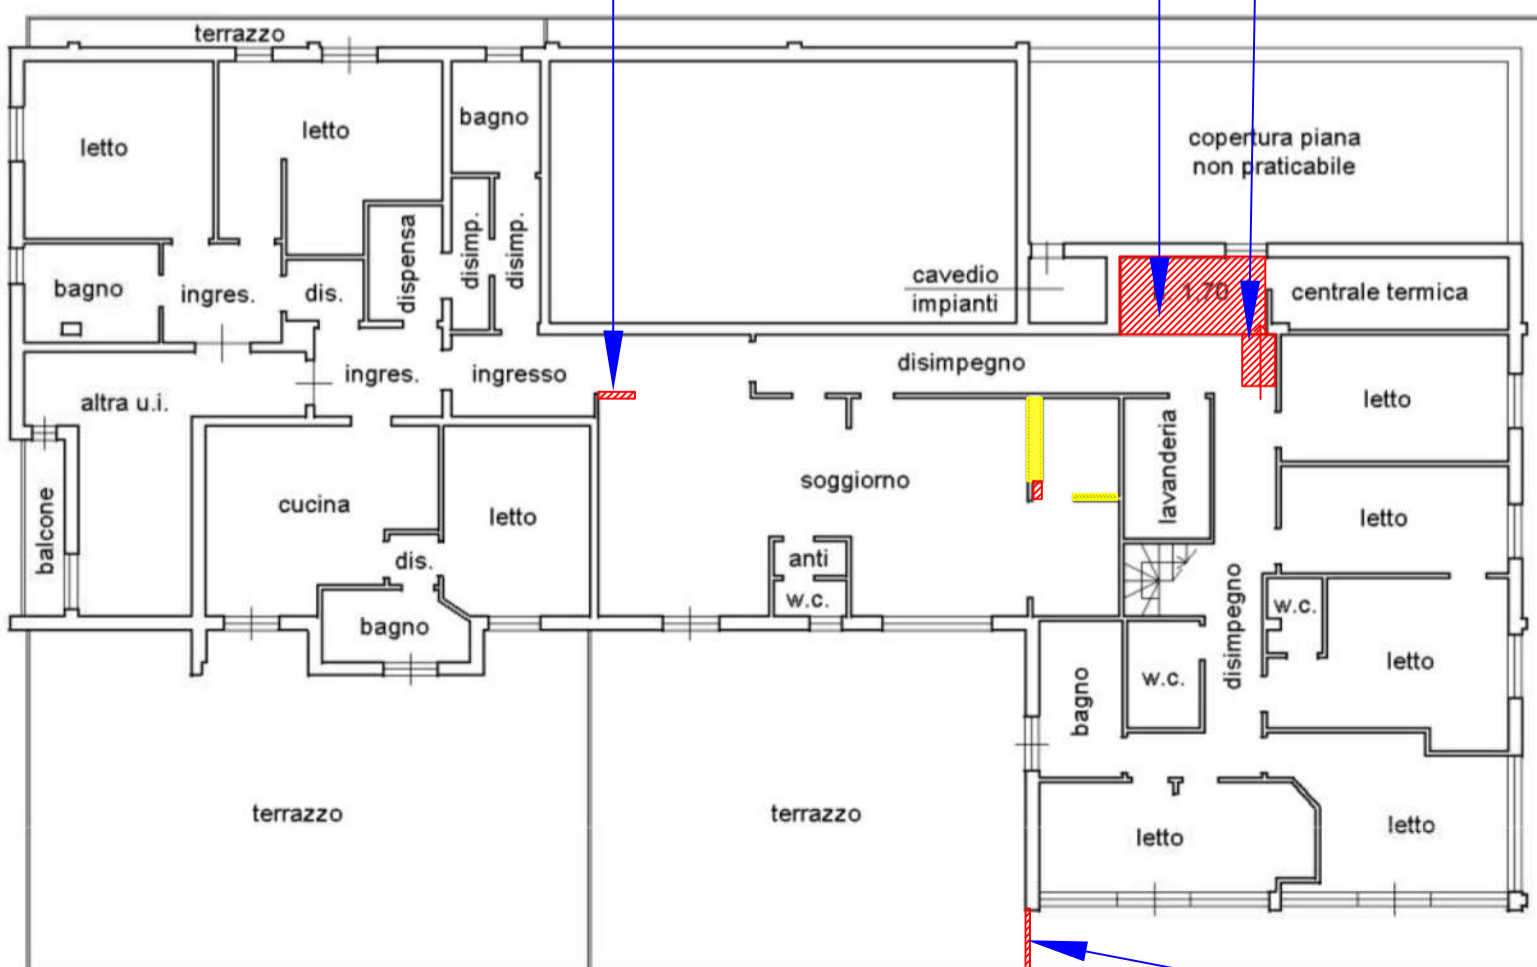

cancellino in legno

