


**Agenzia del Territorio  
CATASTO FABBRICATI  
Ufficio Provinciale di  
Forlì**

Dichiarazione protocollo n. FO0256222 del 20/11/2007	
Planimetria di u.i.u. in Comune di Forlì	
Piazzale Della Pieve	civ. 4
Identificativi Catastali:	Compilata da: Turrone Samuele
Sezione: Foglio: 250	Iscritto all'albo: Geometri
Particella: 39	Prov. Forlì
Subalterno: 12	N. 1923

Scheda n. 1      Scala 1:200



inbau 01

Catasto dei Fabbricati - Situazione al 12/02/2021 - Comune di FORLÌ (D704) - < Foglio: 250 - Particella: 39 - Subalterno: 12 >  
PIAZZALE DELLA PIEVE n. 4 piano: T;