


**Agenzia del Territorio
CATASTO FABBRICATI
Ufficio Provinciale di
Forlì**

Dichiarazione protocollo n. FO0256222 del 20/11/2007	
Planimetria di u.i.u. in Comune di Forlì	
Piazzale Della Pieve civ. 4	
Identificativi Catastali:	Compilata da:
Sezione:	Turroni Samuele
Foglio: 250	Iscritto all'albo:
Particella: 39	Geometri
Subalterno: 11	Prov. Forlì N. 1923

Scheda n. 1 Scala 1:200

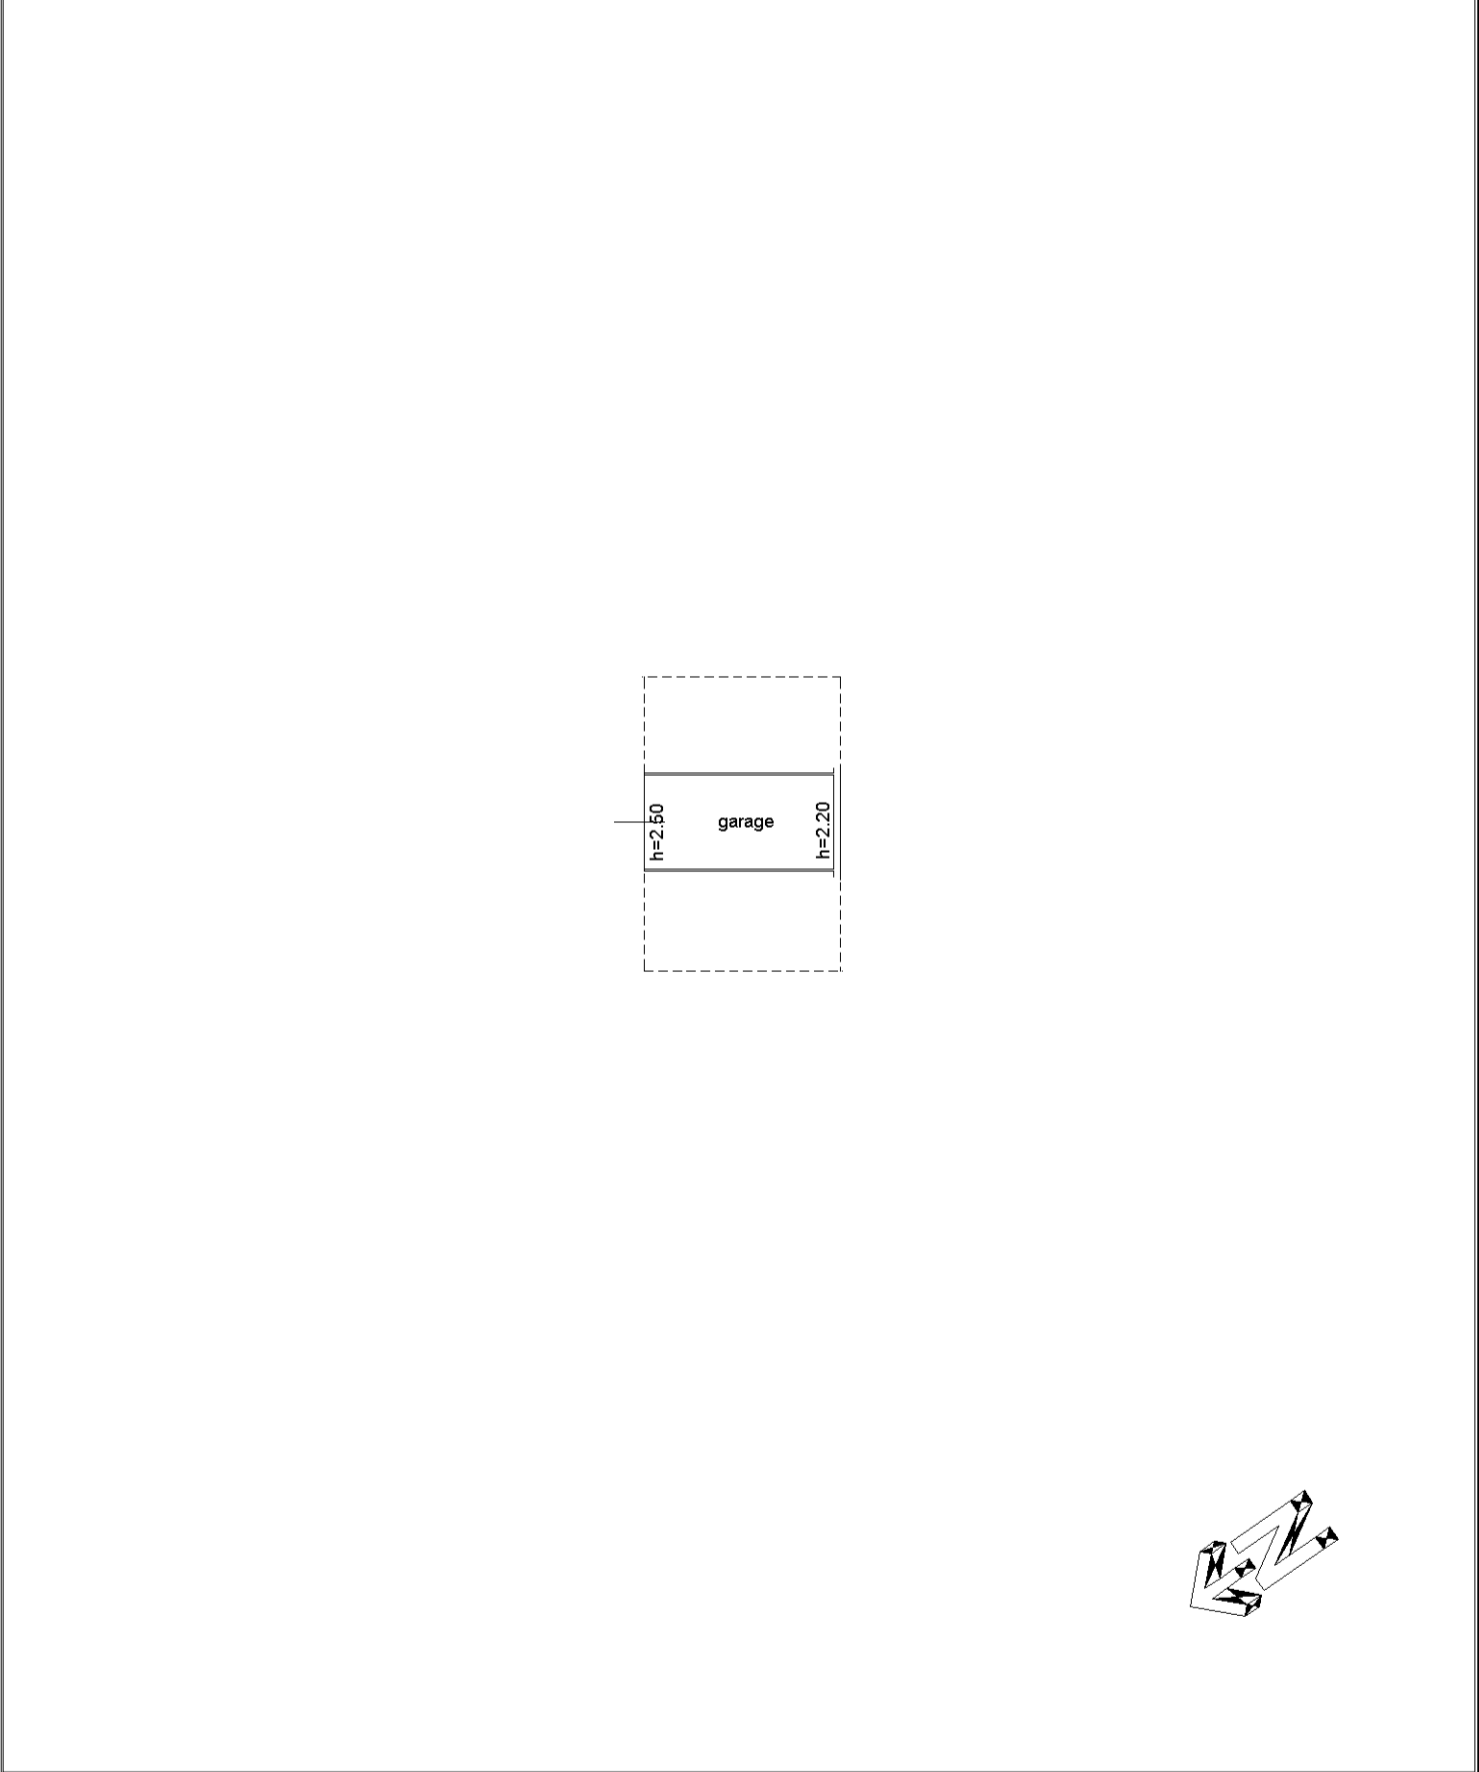

intau 01

Catasto dei Fabbricati - Situazione al 12/02/2021 - Comune di FORLÌ (D704) - < Foglio: 250 - Particella: 39 - Subalterno: 11 >
PIAZZALE DELLA PIEVE n. 4 piano: T;