

MODULARIO
F. - Cat. S. T. - 366






MINISTERO DELLE FINANZE
DIREZIONE GENERALE DEL CATASTO E DEI SERVIZI TECNICI ERARIALI
NUOVO CATASTO EDILIZIO URBANO
(R. DECRETO-LEGGE 13 APRILE 1939, N. 652)


Mod. A (Nuovo Catasto Edilizio Urban)

Lire
30

Planimetria dell'immobile situato nel Comune di CESENATICO Viale BERNINI
Ditta PEDRELLI MARINELLA nata a Cesena il 13 Aprile 1937
Allegata alla dichiarazione presentata all'Ufficio Tecnico Erariale di FORLÌ

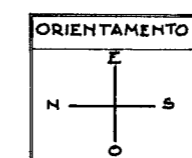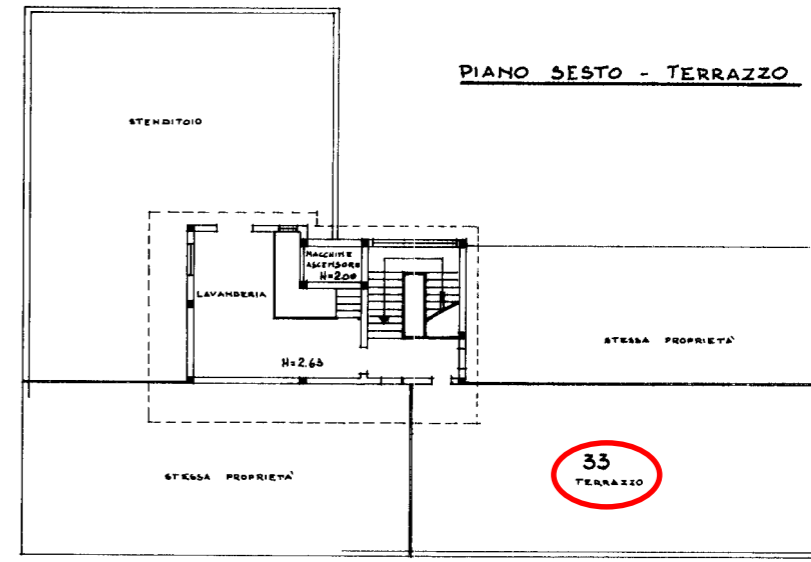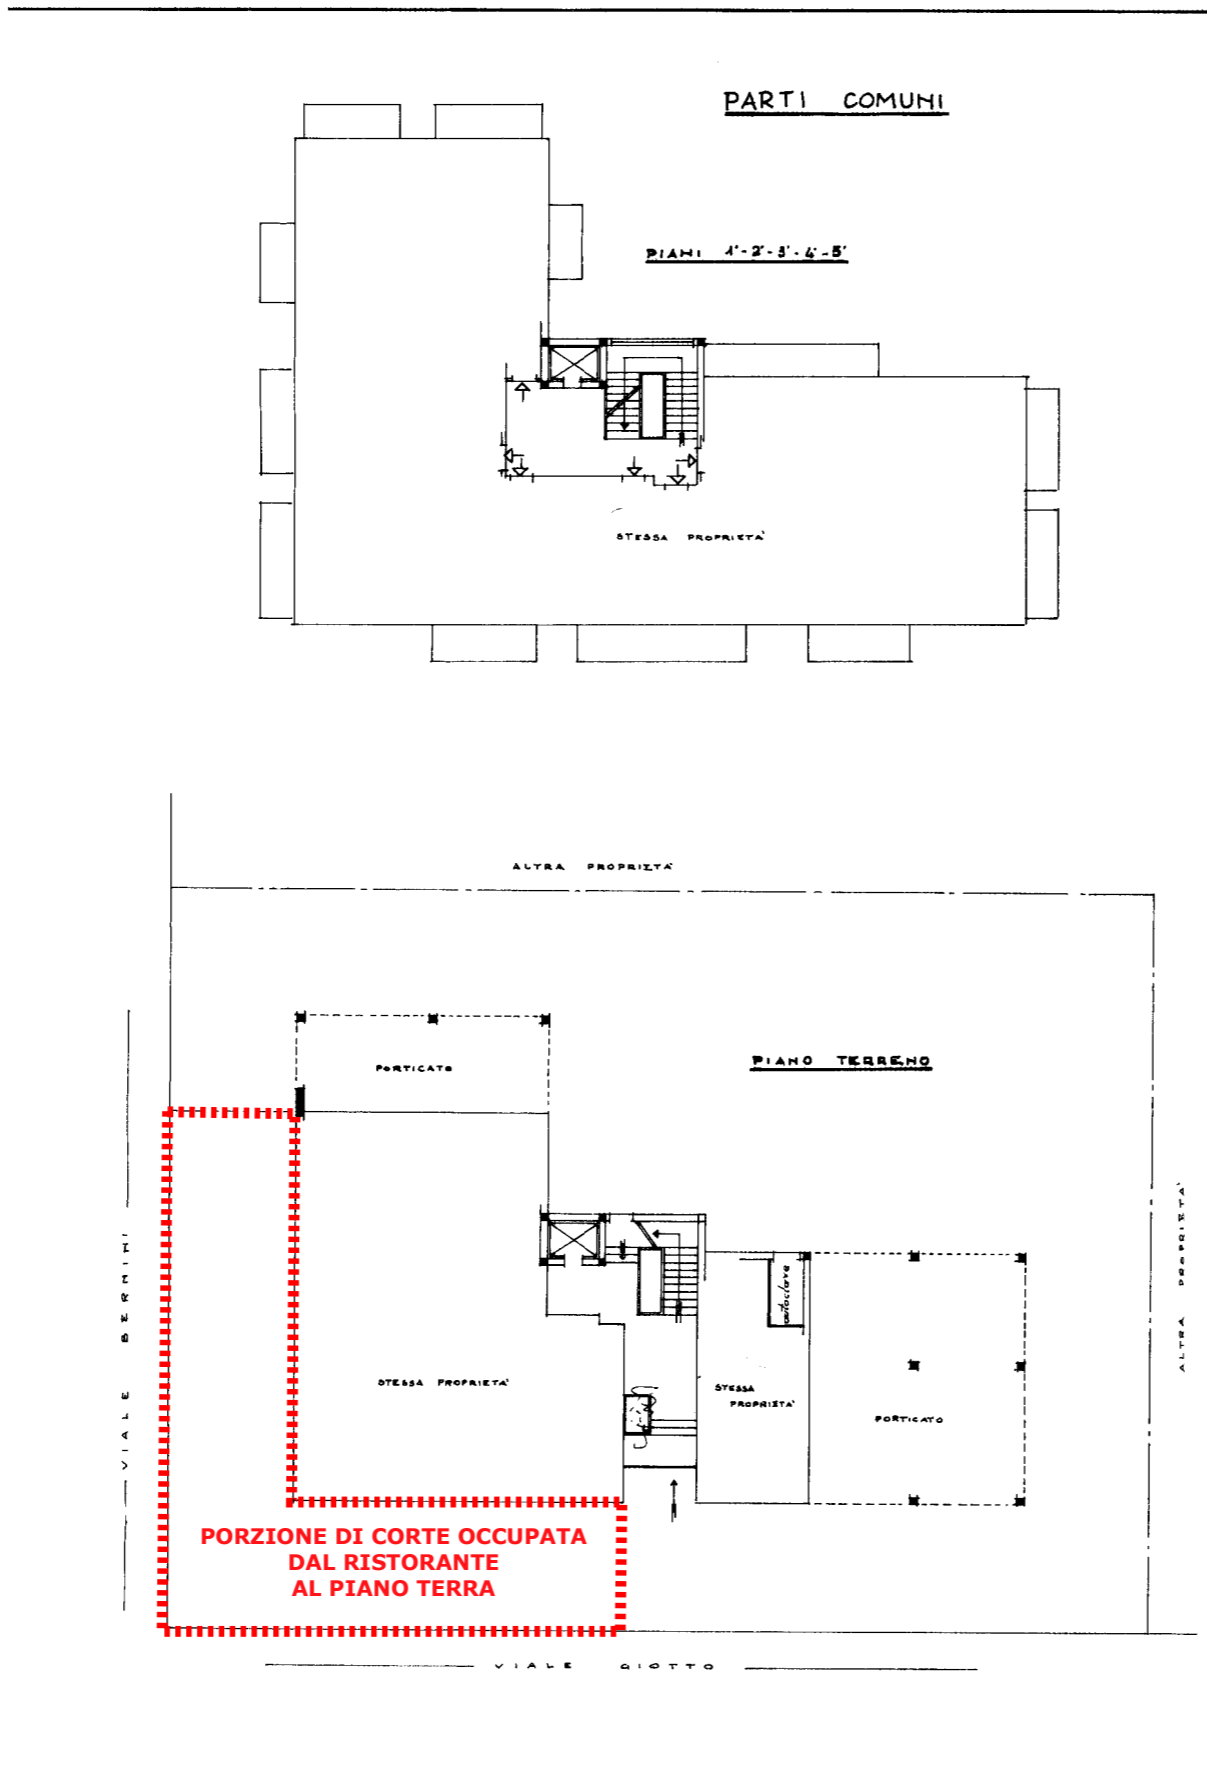

COMUNE DI CESENATICO F.39
PLANIMETRIA SCALA 1:2000

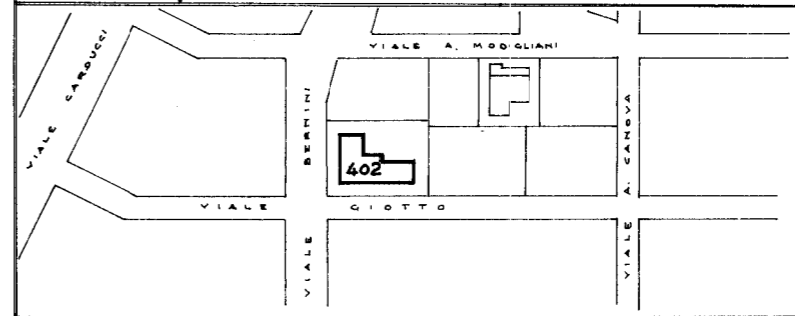

FOGLIO n.39
MAPPALE n.402 sub.33



SPAZIO RISERVATO PER LE ANNOTAZIONI D'UFFICIO	
DATA	10 FEB 1968
PROT. N°	402
	39
	402
	33

Compilata dal geom. Gianfranco Bondi
(Firma, nome e cognome del tecnico)
Iscritto all'Albo dei geometri
della Provincia di FORLÌ
DATA 6-2-1968
Firma: Gianfranco Bondi