


Data presentazione: 10/02/1968 - Data: 08/06/2023 - n. T82452 - Richiedente: MGNMSM60H26C573C
Totale schede: 1 - Formato di acquisizione: A2(420x594) - Formato stampa richiesto: A3(297x420)
Ultima planimetria in atti

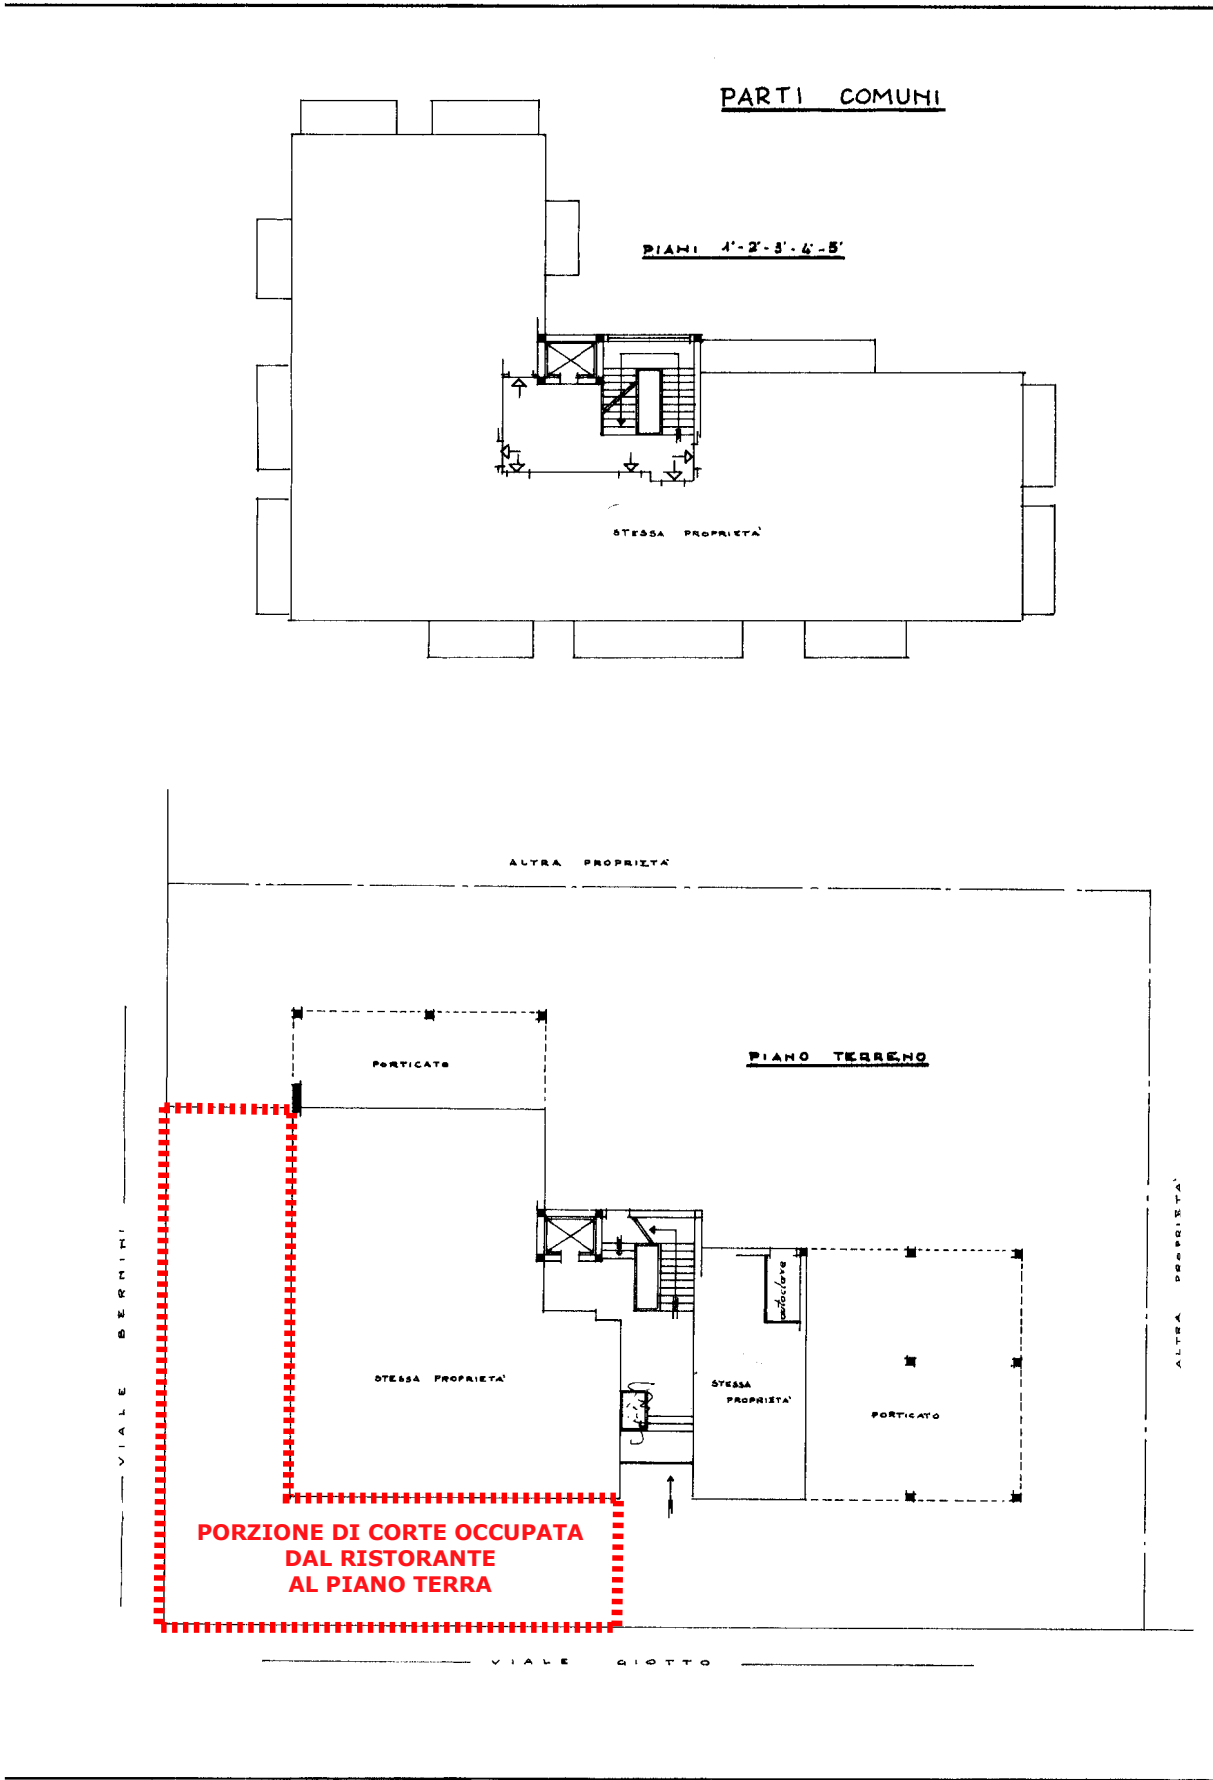

MODULARIO
F. - Cat. S. T. - 366



MINISTERO DELLE FINANZE
DIREZIONE GENERALE DEL CATASTO E DEI SERVIZI TECNICI ERARIALI

Mod. A (Nuovo Catasto Edilizio Urbano)

NUOVO CATASTO EDILIZIO URBANO


(R. DECRETO-LEGGE 13 APRILE 1939, N. 659)

Planimetria dell'immobile situato nel Comune di CESENATICO Viale BERNINI


Ditta [REDACTED]

Allegata alla dichiarazione presentata all'Ufficio Tecnico Erariale di FORLÌ


Lire
30

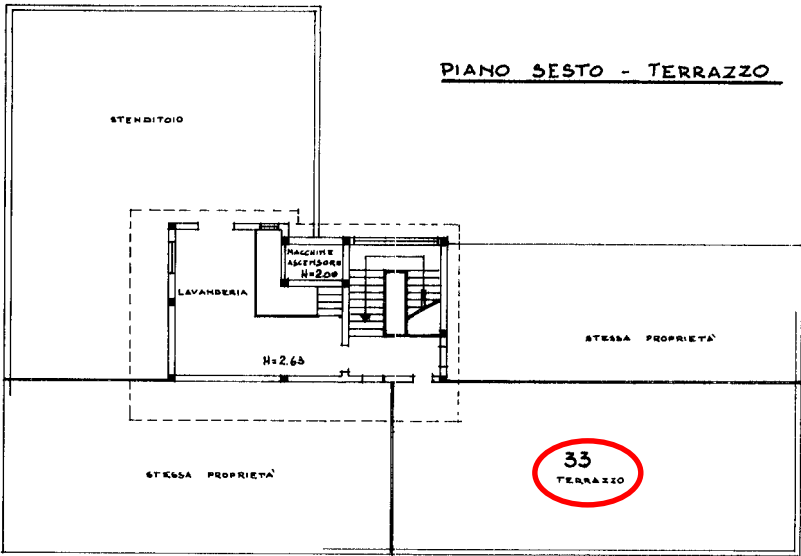

FOGLIO n. 39
MAPPALE n. 402 sub. 33

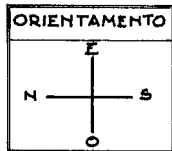

COMUNE DI CESENATICO F. 39
PLANIMETRIA SCALA 1:2000

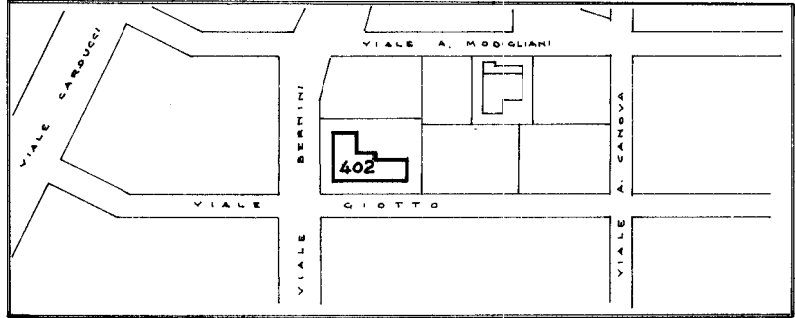

SCALA DI 1:200

SPAZIO RISERVATO PER LE ANNOTAZIONI D'UFFICIO

DATA 10 FEB 1968
PROT. N° 425
6/11/68

39
402
33

Compilata dal geom. Gianfranco Bondi
(Firma, nome e cognome del tecnico)
Iscritto all'Albo dei geometri
della Provincia di FORLÌ
DATA 6-2-1968
Firma: Gianfranco Bondi

Data presentazione: 10/02/1968 - Data: 08/06/2023 - n. T82452 - Richiedente: MGNMSM60H26C573C