

N=-43600

E=37000

Direzione Provinciale di Forlì Ufficio Provinciale – Territorio – Direttore MOLA ANTONIO

Vis. tel. (0.90 euro)



Comune: (FO) CESENA/A

Foglio: 107

Scala originale: 1:2000
Dimensione cornice: 534.000 x 378.000 metri

13-Nov-2024 22:11:12
Protocollo pratica T410655/2024

Agenzia delle Entrate
CATASTO FABBRICATI
Ufficio provinciale di
Forlì

Dichiarazione protocollo n. FO0103455 del 05/12/2024
Comune di Cesena
Via Romea civ. 545

Identificativi Catastali:
Sezione:
Foglio: 107
Particella: 1165
Subalterno: 4


Compilata da:
Morandi Elia
Isoritto all'albo:
Architetti
Prov. Forlì' N. 272

Planimetria	
Scheda	1
Scala	1: 200


Ultima planimetria in atti

Data: 21/12/2024 - n. 152285 - Richiedente: MRNLEI56D56C573C
Formato di acquisizione: A3(297x420) - Formato stampa richiesto: A4(210x297)

schede 1 e 3

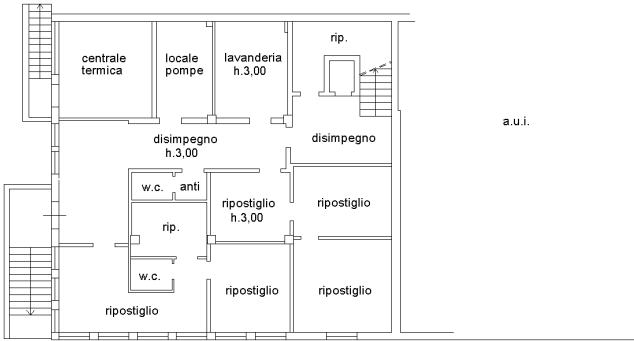

PIANO PRIMO SOTTOSTRADA

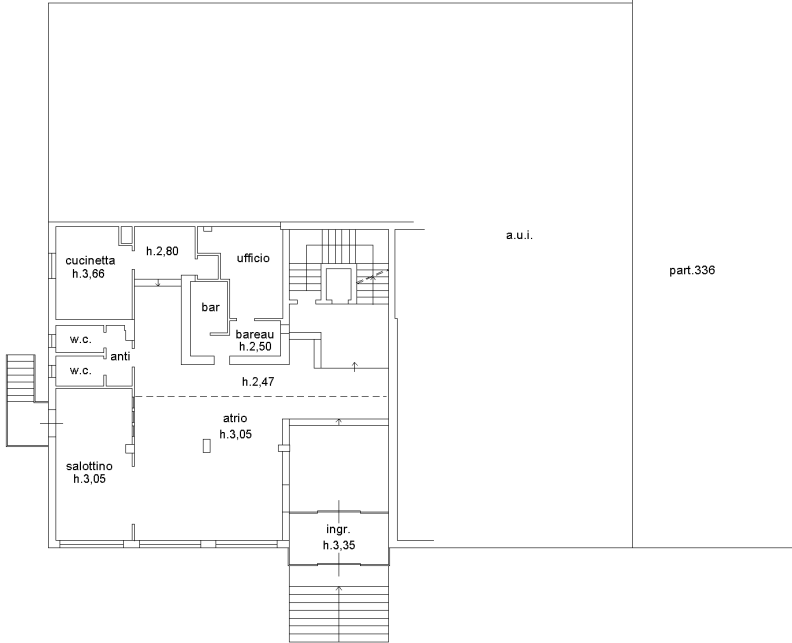

PIANO TERRA
rialzato




Agenzia delle Entrate
CATASTO FABBRICATI
Ufficio provinciale di
Forlì

Dichiarazione protocollo n. FO0103455 del 05/12/2024
Comune di Cesena
Via Romea civ. 545


Identificativi Catastali:
Sezione:
Foglio: 107
Particella: 1165
Subalterno: 4

Compilata da:
Morandi Elia
Isoritto all'albo:
Architetti
Prov. Forlì' N. 272


Planimetria	Scheda	Scala 1: 200
1	2	

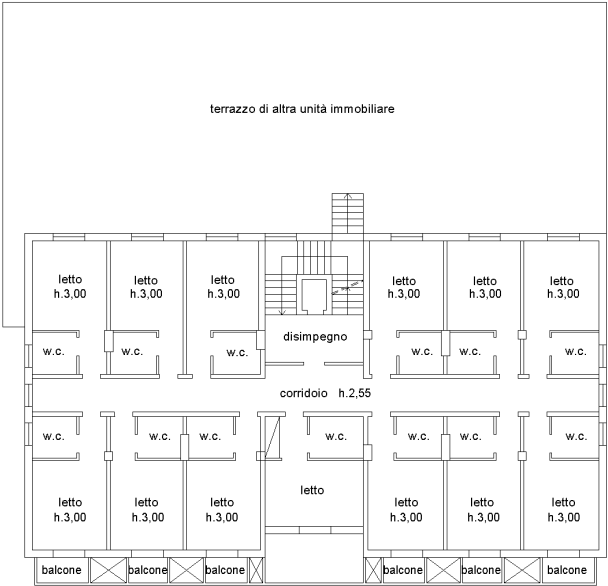

PIANO PRIMO

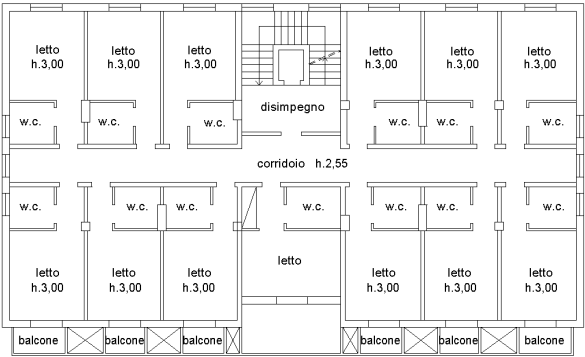

PIANO SECONDO

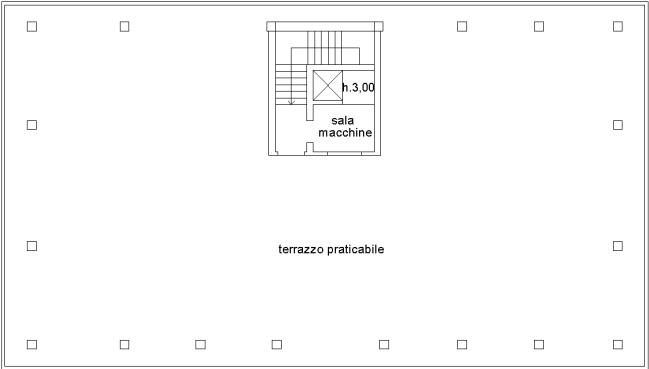

PIANO TERZO
copertura



Agenzia delle Entrate CATASTO FABBRICATI Ufficio Provinciale di Forlì Planimetria Scheda n. 3 Scala 1: 500		Dichiarazione protocollo n. FO0103455 del 05/12/2024 Comune di Cesena Via Romea civ. 545 Identificativi Catastali: Sezione: Foglio: 107 Particella: 1165 Subalterno: 4 Compilata da: Morandi Elia Iscritto all'albo: Architetti Prov. Forlì' N. 272	
---	--	---	--

scheda 3 di 3

part.597

part.1079

part.1080

part.336

part.496

a.u.i.

a.u.i.

a.u.i.

corte esclusiva

Via Romea

PIANO TERRA rialzato

Ultima planimetria in atti

Data: 21/12/2024 - n. T52285 - Richiedente: MRNLEI56D56C573C

Totale schede: 3 - Formato di acquisizione: A4(210x297) - Formato stampa richiesto: A4(210x297)

Catasto dei Fabbricati - Situazione al 21/12/2024 - Comune di CESENA(C573) - < Foglio 107 - Particella 1165 - Subalterno 4 >
VIA ROMEA n. 545 Piano S1-T - 123

Agenzia delle Entrate
CATASTO FABBRICATI
Ufficio Provinciale di
Forlì

Dichiarazione protocollo n. FO0103456 del 05/12/2024

Comune di Cesena

Via Romea

civ. SNC

Identificativi Catastali:

Sezione:

Foglio: 107

Particella: 1165

Subalterno: 5

Compilata da:

Morandi Elia

Iscritto all'albo:
Architetti

Prov. Forlì'

N. 272


Planimetria

Scheda n. 1

Scala 1:200

cabina
Enel
h.7,20

PIANO TERRA

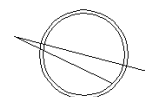

Ultima planimetria in atti

Data: 21/12/2024 - n. T52286 - Richiedente: MRNLEI56D56C573C

Totale schede: 1 — Formato di acquisizione: A4(210x297) — Formato stampa richiesto: A4(210x297)

Catasto dei Fabbricati - Situazione al 21/12/2024 - Comune di CESENA(C573) - < Foglio 107 - Particella 1165 - Subalterno 5 >
VIA ROMEOA n. SNC Piano T