

ING. MICHELE FLAMIGNI
VIA BATTUZZI, 75
48123 RAVENNA (RA)

TECNICO
COMMITTENTE
TRIBUNALE DI RAVENNA

PROGETTO
LIQUIDAZIONE DEL PATRIMONIO N. 2/2021
R.G.

ELABORATO
DATA
TAVOLA
DOCUMENTAZIONE
PLANIMETRICA
19/07/2023
SCALA
VARIE
01

MODULARIO
F. sig. ren. 497



MINISTERO DELLE FINANZE
DIREZIONE GENERALE DEL CATASTO E DEI SERVIZI TECNICI ERARIALI

Lire
150


NUOVO CATASTO EDILIZIO URBANO

(R. DECRETO-LEGGE 13 APRILE 1988, N. 652)

Planimetria dell'immobile situato nel Comune di ARGENTA Via Prov. Longastrino 75/a

Ditta

Allegata alla dichiarazione presentata all'Ufficio Tecnico Erariale di FERRARA

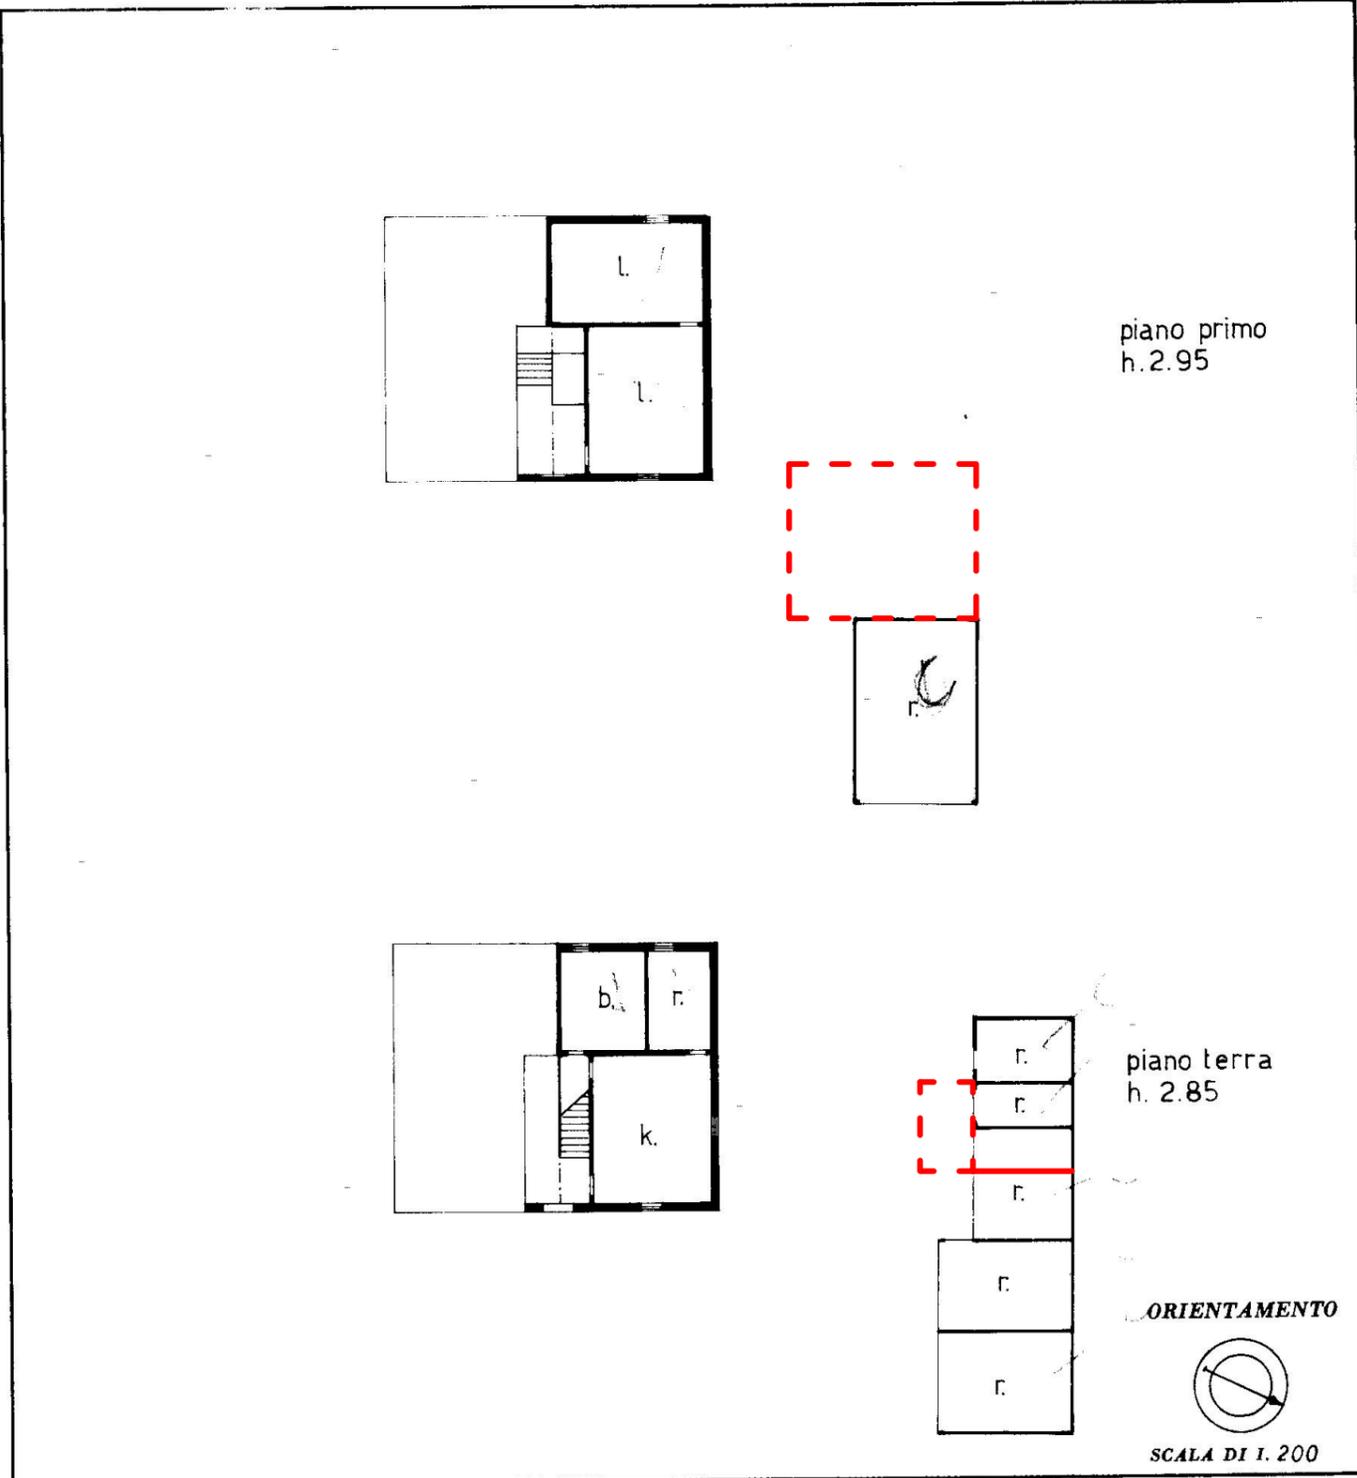

SPAZIO RISERVATO PER LE ANNOTAZIONI D'UFFICIO

DATA
PROT. N°



Foglio 175
Mapp. 177

Compilata dal geom. _____
(Titolo, nome e cognome del tecnico)


Iscritto all'Albo dei geometri _____

della Provincia di RAVENNA

DATA 10-5-1987 Collegio Prov. Geometri

Firm. RAVENNA


PIANO TERRA

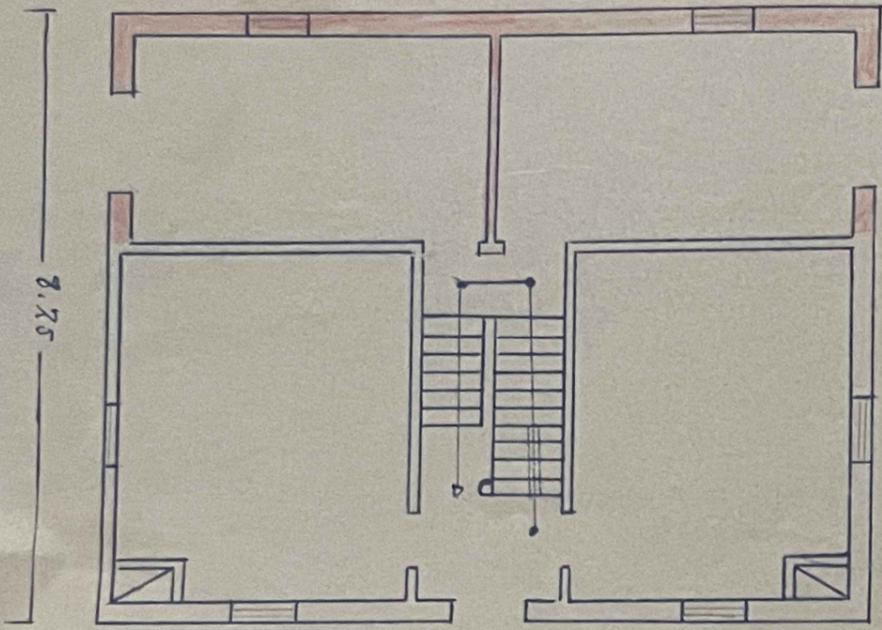



10.90

8.75

PIANO PRIMO

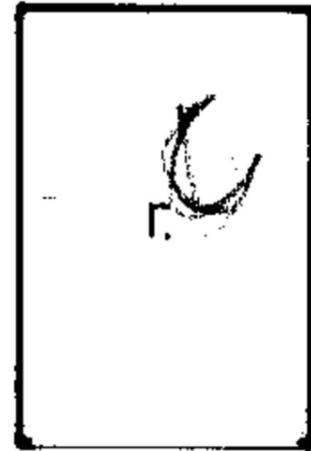

PRIMO PIANO

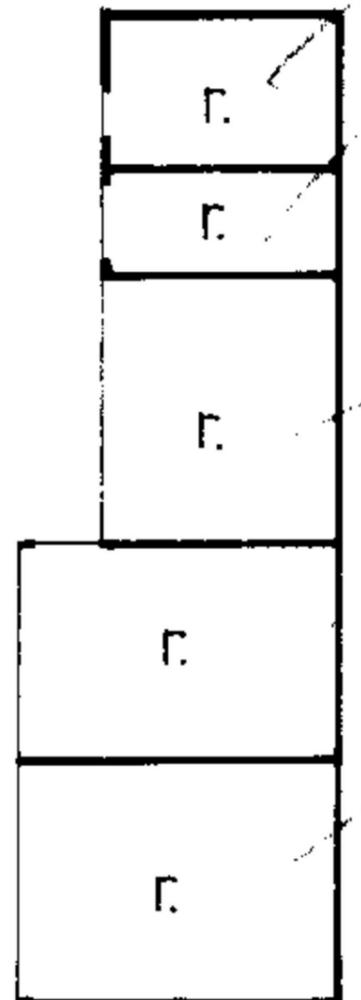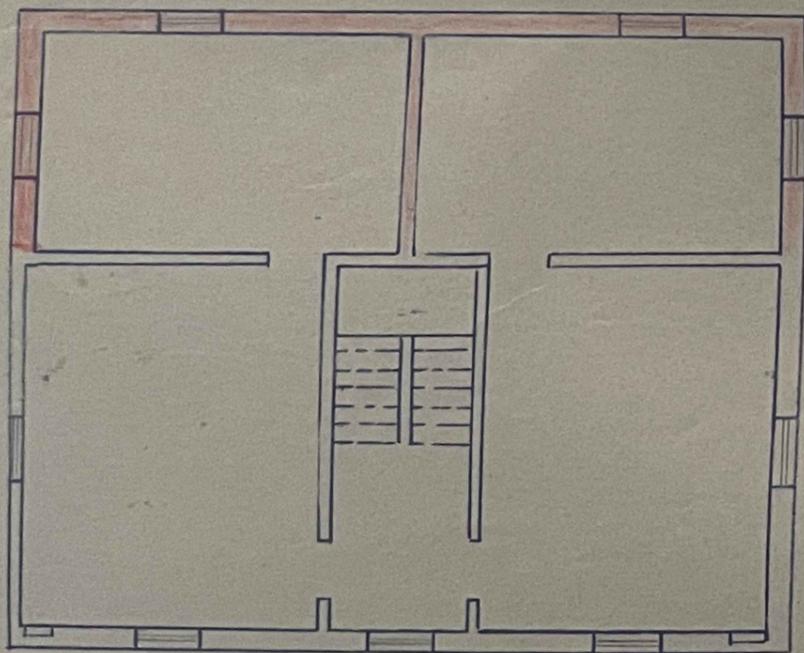

PIANO TERRA

permesso di costruzione prot. 8474/1953

PIANO TERRA

planimetria catastale

ING. MICHELE FLAMIGNI
VIA BATTUZZI, 75
48123 RAVENNA (RA)

TECNICO

TRIBUNALE DI RAVENNA

COMMITTENTI

LIQUIDAZIONE DEL PATRIMONIO N. 2/2021
R.G.

PROGETTO

PLANIMETRIE
PRATICHE EDILIZIE

ELABORATO

19/07/2023

DATA

SCALA


1:100

TAVOLA



03

RAPPRESENTAZIONE QUALITATIVA
 La verifica di tutte le misure riportate dovrà
 essere svolta nell'ambito delle eventuali
 procedure di regolarizzazione


PIANO TERRA

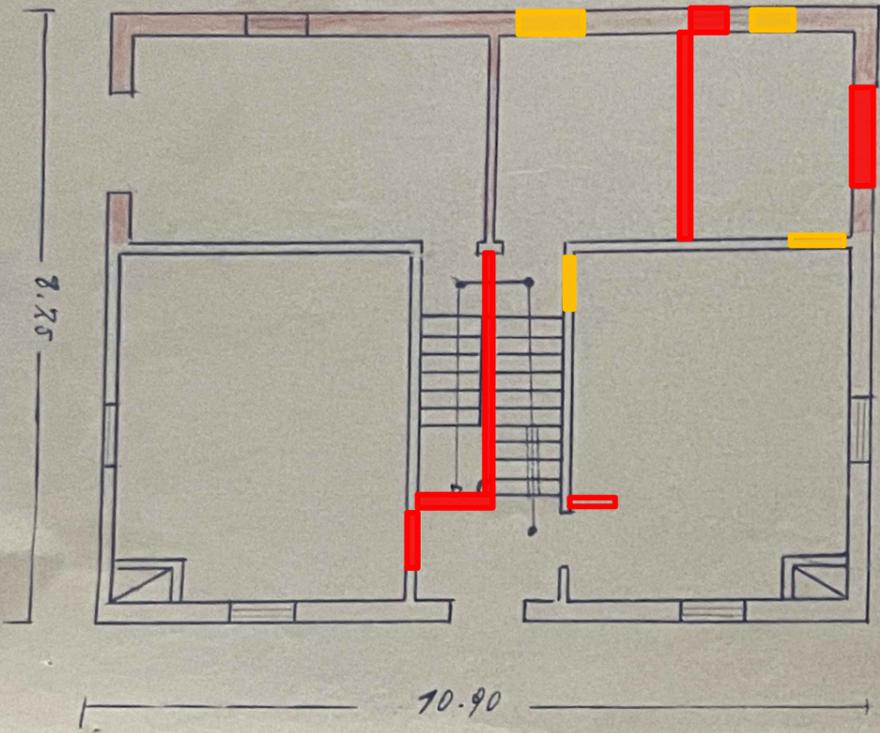

PIANO PRIMO

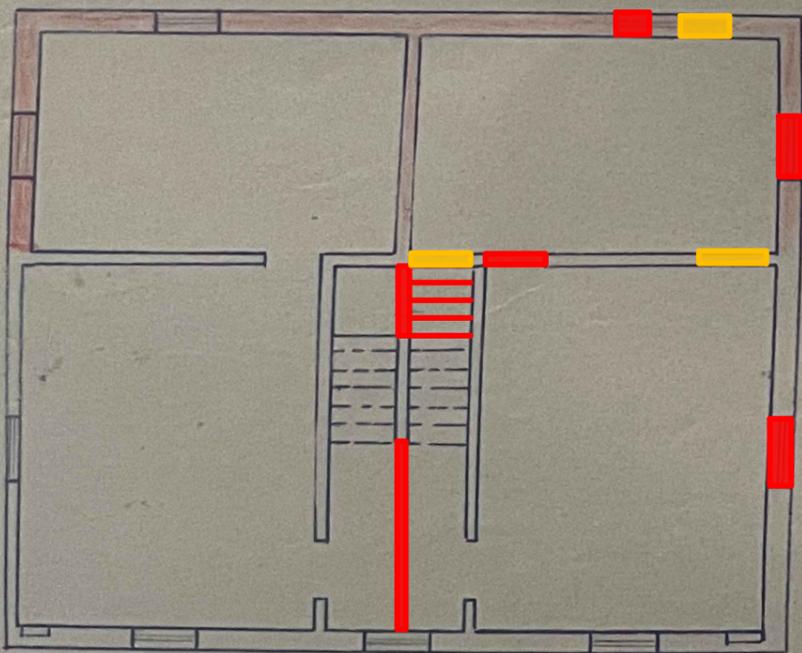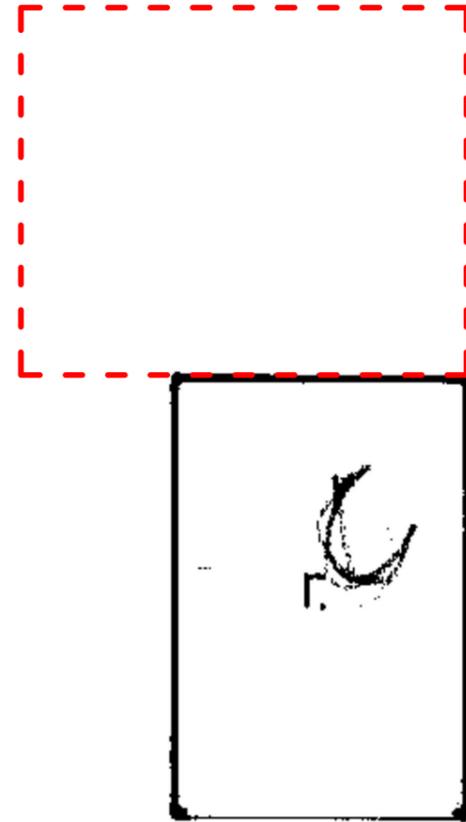

PRIMO PIANO

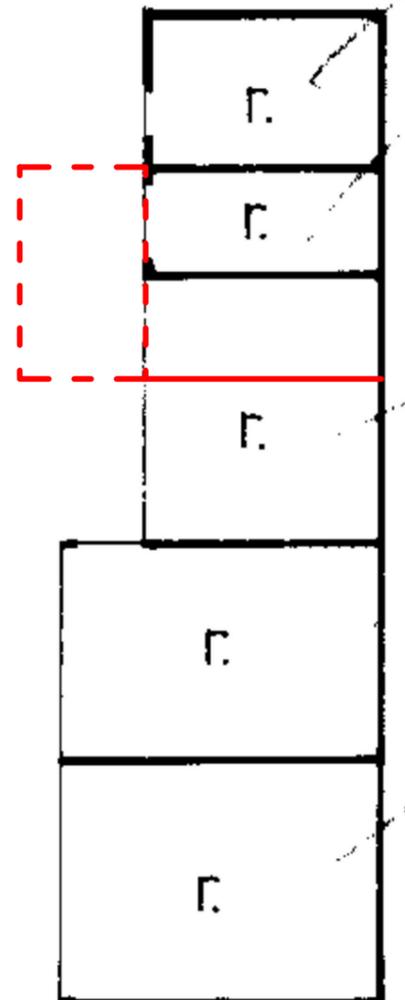

PIANO TERRA

permesso di costruzione prot. 8474/1953

PIANO TERRA

planimetria catastale

ING. MICHELE FLAMIGNI
 VIA BATTUZZI, 75
 48123 RAVENNA (RA)

TRIBUNALE DI RAVENNA

LIQUIDAZIONE DEL PATRIMONIO N. 2/2021
 R.G.

PLANIMETRIE
 STATO DEI LUOGHI

19/07/2023
 SCALA
 1:100

04