

**Agenzia delle Entrate  
CATASTO FABBRICATI  
Ufficio Provinciale di  
Ravenna**

Dichiarazione protocollo n. RA0031938 del 14/06/2018

Planimetria di u.i.u. in Comune di Ravenna

Via Del Castello

civ. 16

Identificativi Catastali:

Sezione: S

Foglio: 149

Particella: 432

Subalterno: 3

Compilata da:

Nanni Luca

Iscritto all'albo:  
Geometri


Prov. Ravenna

N. 1226


Scheda n. 1

Scala 1:200

MAPPALE 1153

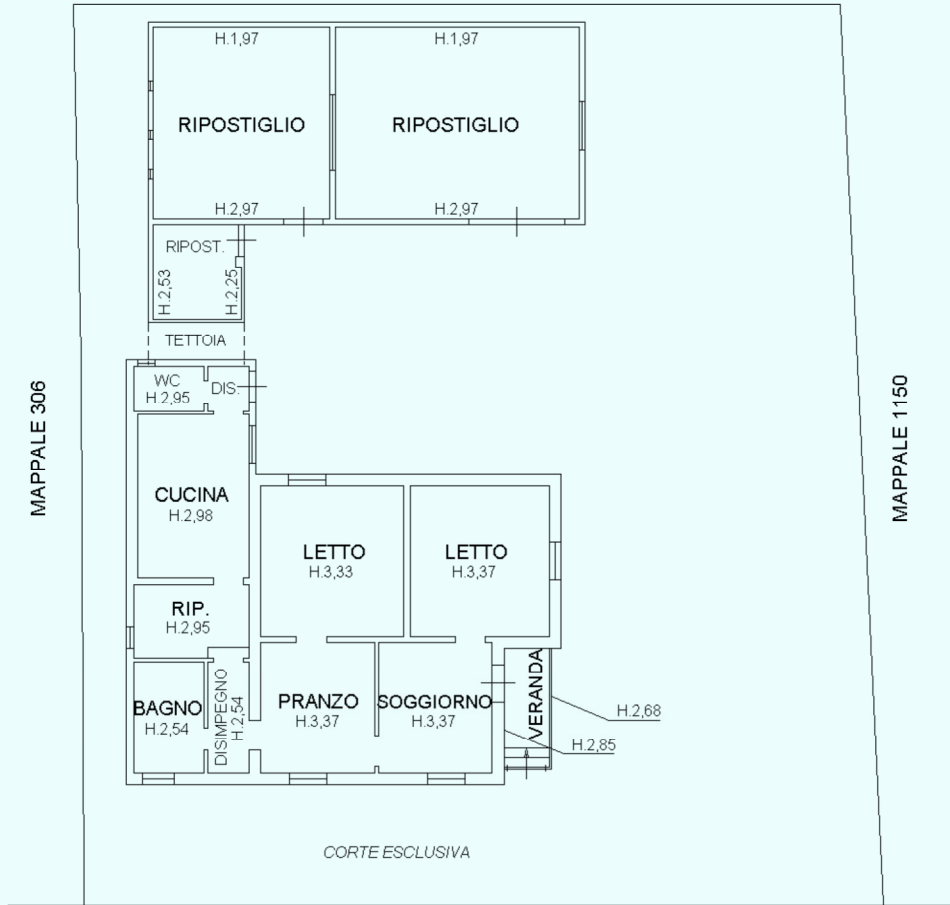

**PIANO TERRA**

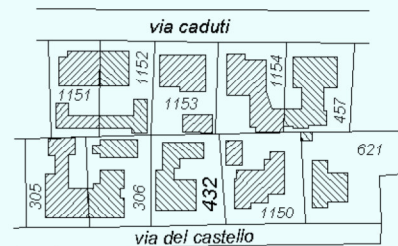

**MAPPA CATASTALE 1:2000**

Ultima planimetria in atti