

**Agenzia del Territorio  
CATASTO FABBRICATI**  
Ufficio provinciale di  
Ravenna



Dichiarazione protocollo n. RA0085214 del 20/07/2006  
Planimetria di u.i.u. in Comune di Ravenna  
Via Sale  
civ. 13

Identificativi Catastali:  
Sezione: RA  
Foglio: 247  
Particella: 11  
Subalterno: 3

Consulente  
M. [REDACTED]  
Iscritto all'albo:  
Geometri  
Prov. Ravenna  
N. 726

Scala 1:200

Estratto di Mappa  
Fig. 247 scala 1:2000

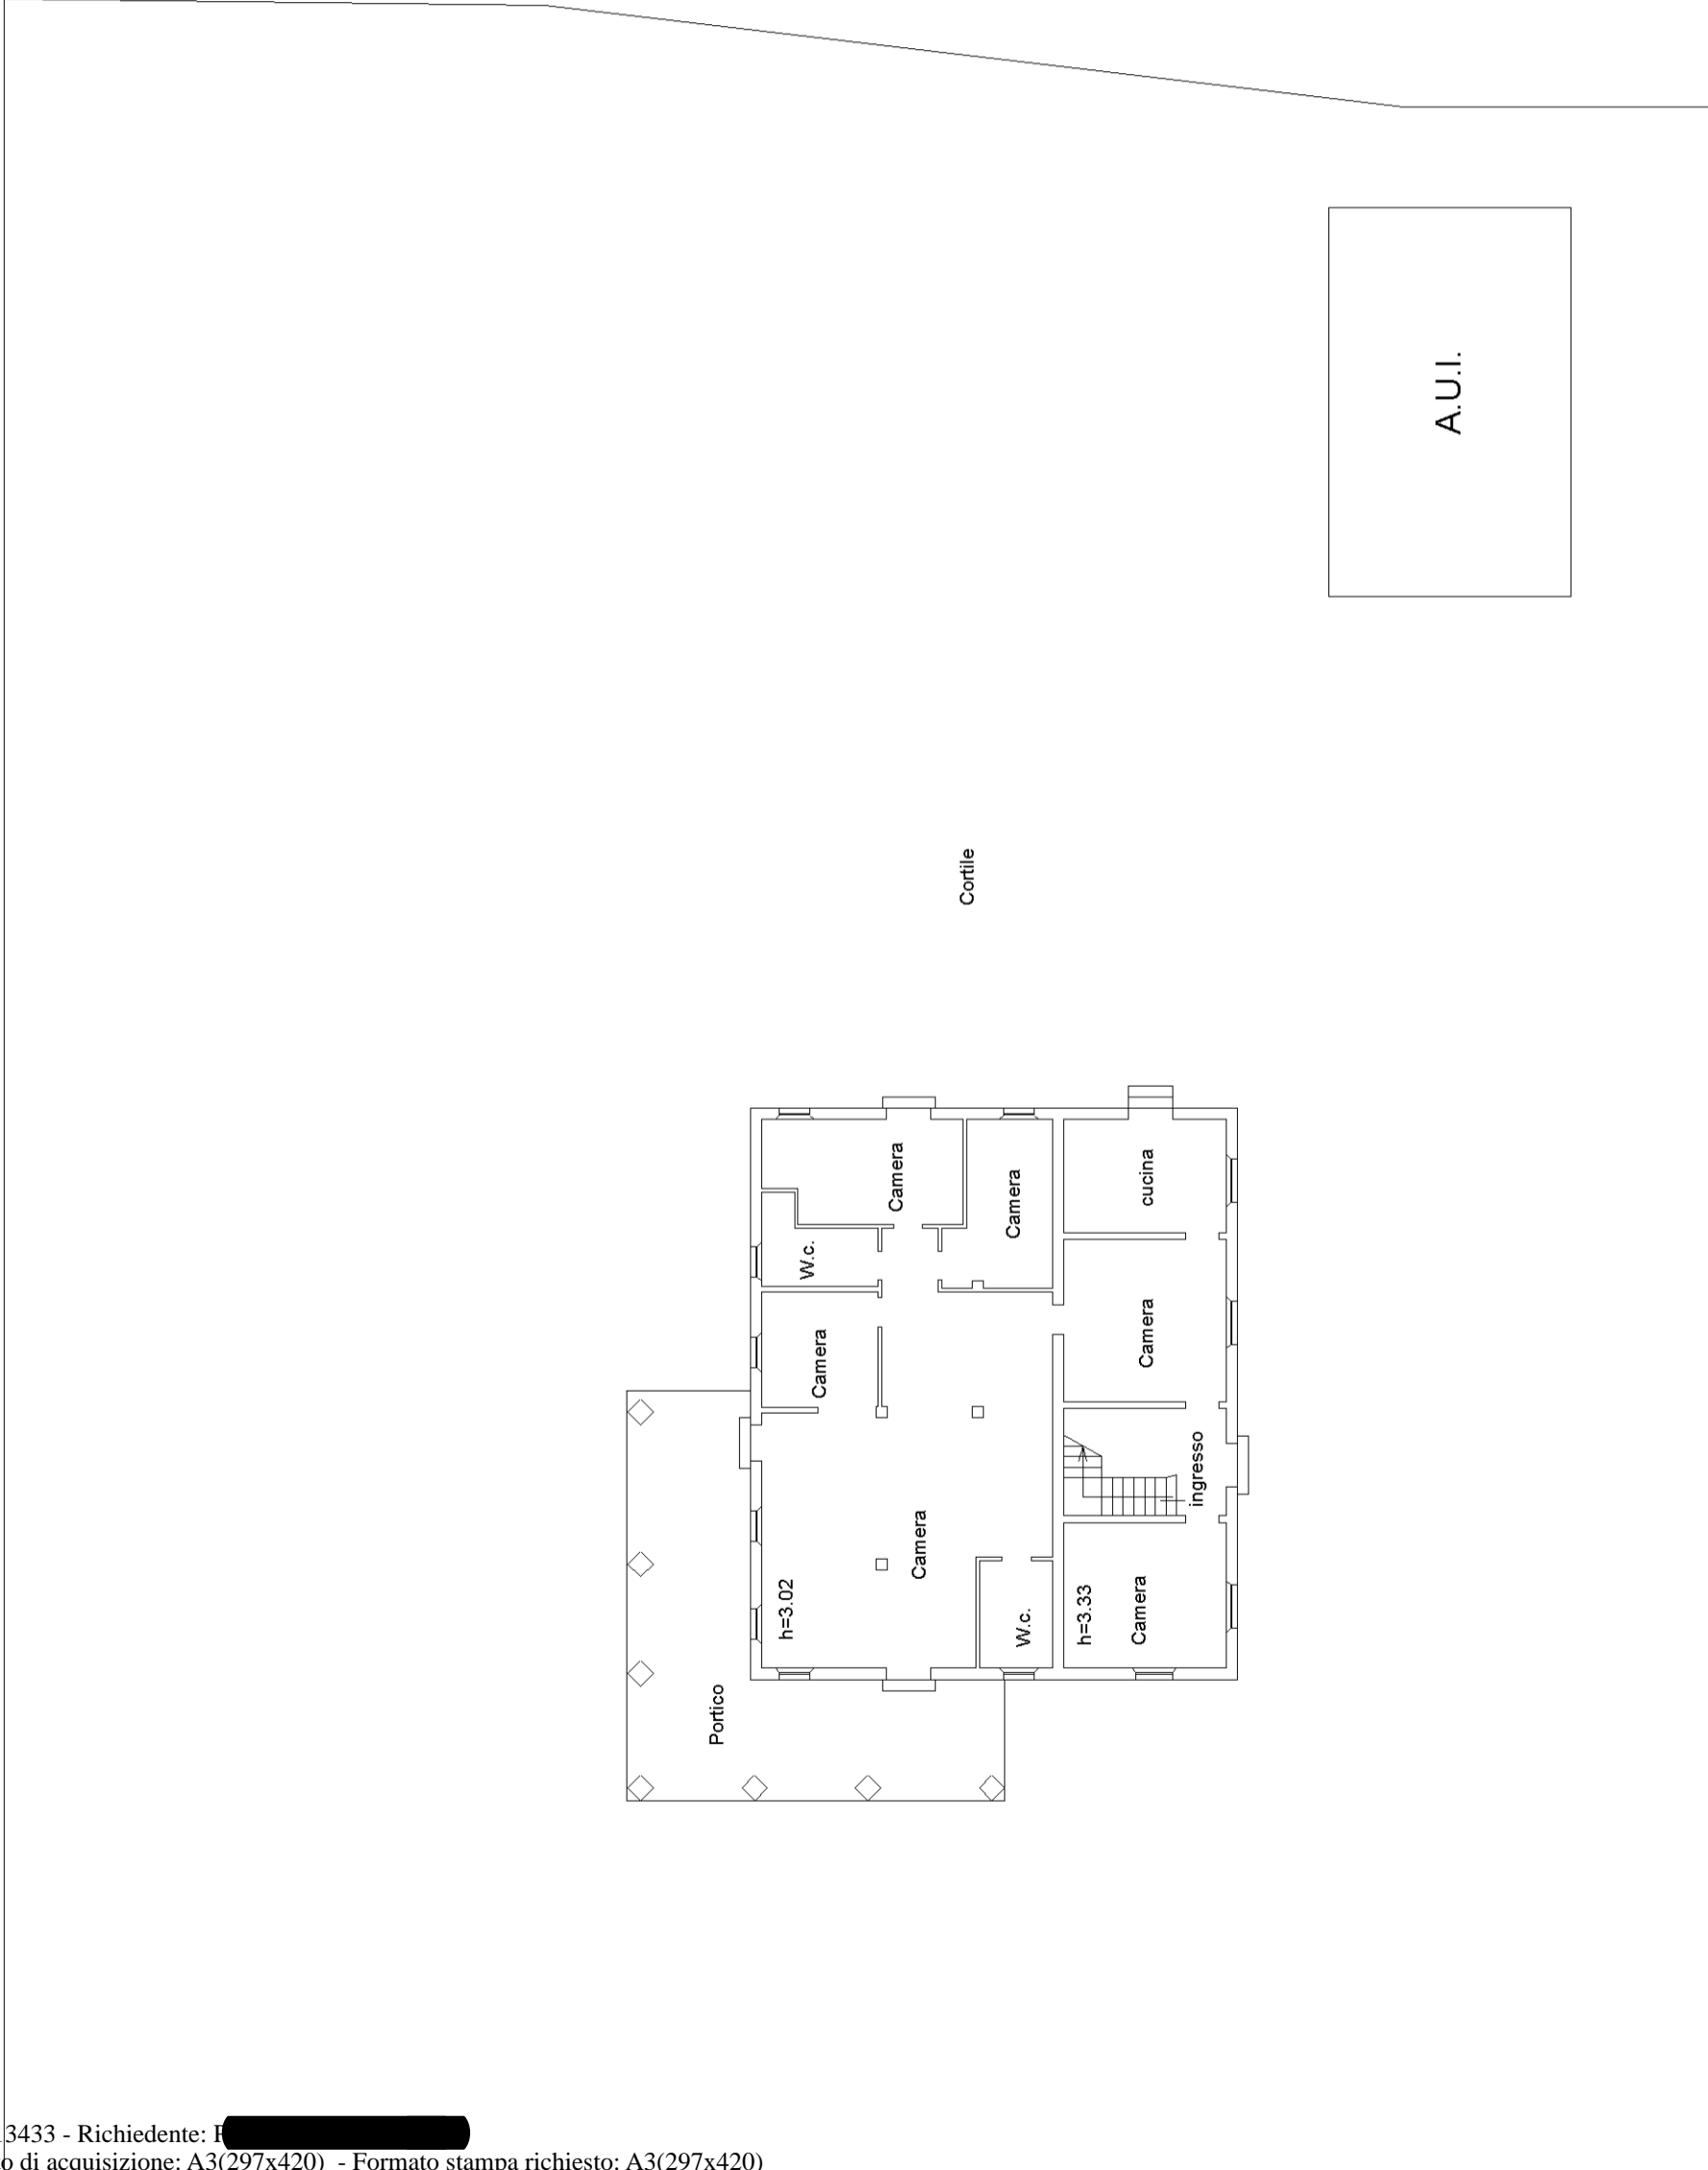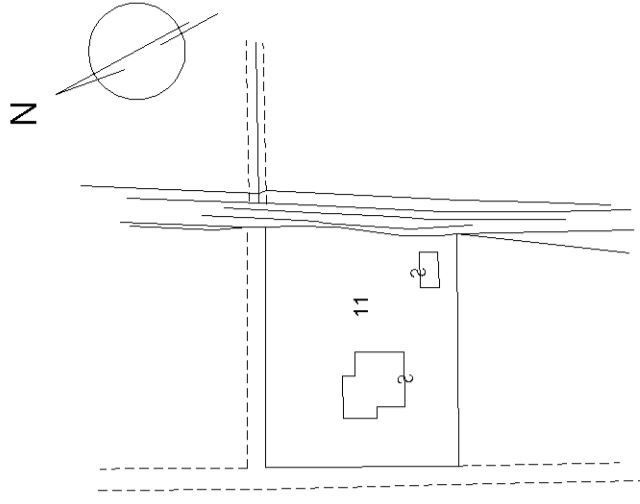


Piano Terra

Piano Primo


**Agenzia del Territorio  
CATASTO FABBRICATI  
Ufficio Provinciale di  
Ravenna**

Dichiarazione protocollo n. RA0085214 del 20/07/2006	
Planimetria di u.i.u. in Comune di Ravenna	
Via Sale	civ. 13
Identificativi Catastali:	Compilata da: [redacted]
Sezione: RA	Iscritto all'albo: Geometri
Foglio: 247	Prov. Ravenna
Particella: 11	N. 726
Subalterno: 4	

Scheda n. 1      Scala 1:200

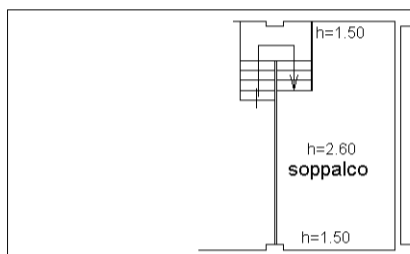

Piano Primo

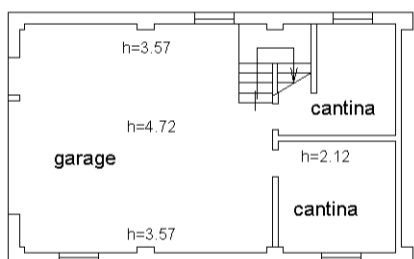

Piano Terra

Estratto di Mappa  
Fg. 247 scala 1:2000

