

**Agenzia del Territorio
CATASTO FABBRICATI
Ufficio Provinciale di
Ravenna**

Dichiarazione protocollo n. 000109940 del 06/08/2003

Planimetria di u.i.u. in Comune di Russi

Via Croce

civ.

Identificativi Catastali:

Sezione:

Foglio: 13

Particella: 492

Subalterno: 20

Compilata da:
Paci Salvatore


Iscritto all'albo:
Geometri

Prov. Ravenna

N. 1407

Scheda n. 1

Scala 1:200

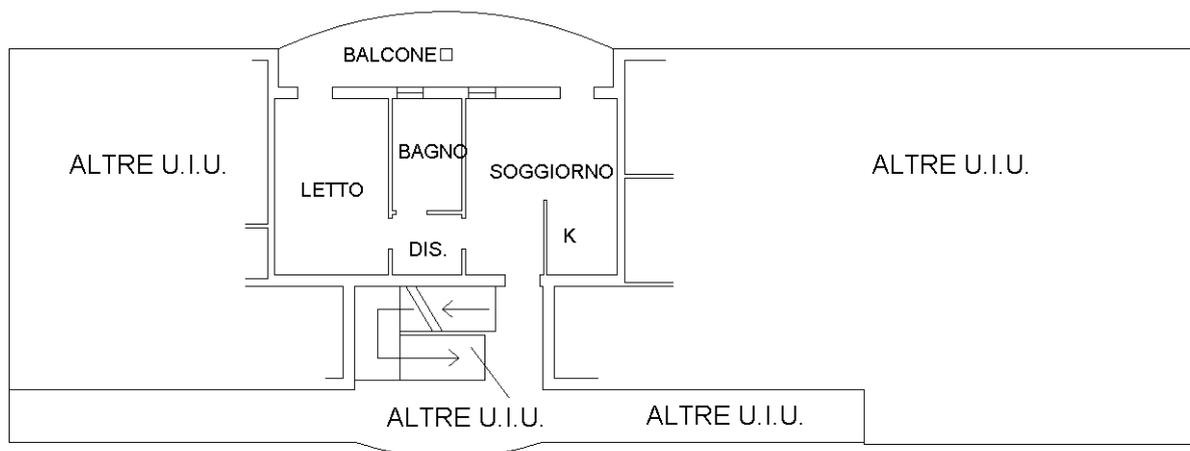

PIANO PRIMO
H=2.70

NORD



Ultima planimetria in atti



**Agenzia del Territorio
CATASTO FABBRICATI
Ufficio Provinciale di
Ravenna**

Dichiarazione protocollo n. 000109940 del 06/08/2003

Planimetria di u.i.u. in Comune di Russi

Via Croce

civ.

Identificativi Catastali:

Sezione:
Foglio: 13
Particella: 492
Subalterno: 6


Compilata da:
Paci Salvatore
Iscritto all'albo:
Geometri

Prov. Ravenna

N. 1407

Scheda n. 1

Scala 1:200

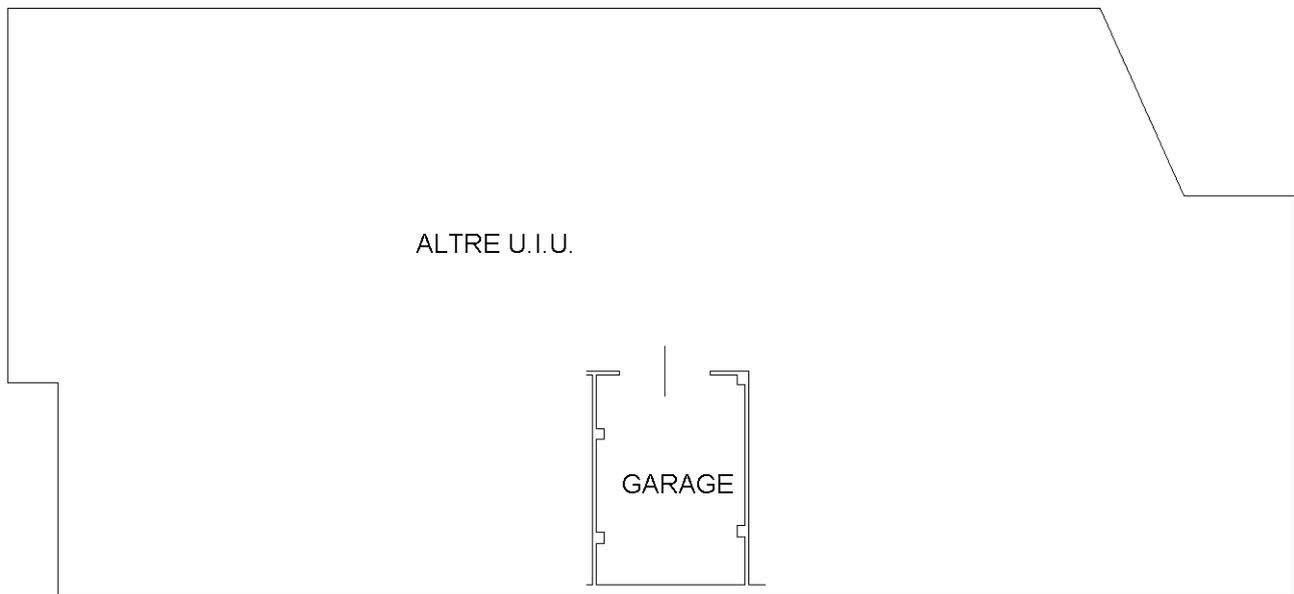

PIANO PRIMO SOTTOSTRADA

H=2.40



NORD

Ultima planimetria in atti

Catasto dei Fabbricati - Situazione al 06/11/2023 - Comune di RUSSI(H642) - < Foglio 13 - Particella 492 - Subalterno 6 >
Firmato DA **TERESA FABRICESE** messo Da: ARUBAPEC S.P.A. NG CA 3 Serial#: 76f64ac793de7303a4ed1d6a54d4dc31

