

TRIBUNALE CIVILE DI RAVENNA
ALL'ILL.MO GIUDICE DELLE ESECUZIONI IMMOBILIARI

PROCEDIMENTO DI ESECUZIONE IMMOBILIARE N. 104/2021 R.G.E.


ALLEGATO N.4 DOCUMENTAZIONE PLANIMETRICA

TECNICO INCARICATO:

Arch. Debora Giust

Tel. 339 2676626

Mail: deboragiust@libero.it – PEC: debora.giust@archiworldpec.it

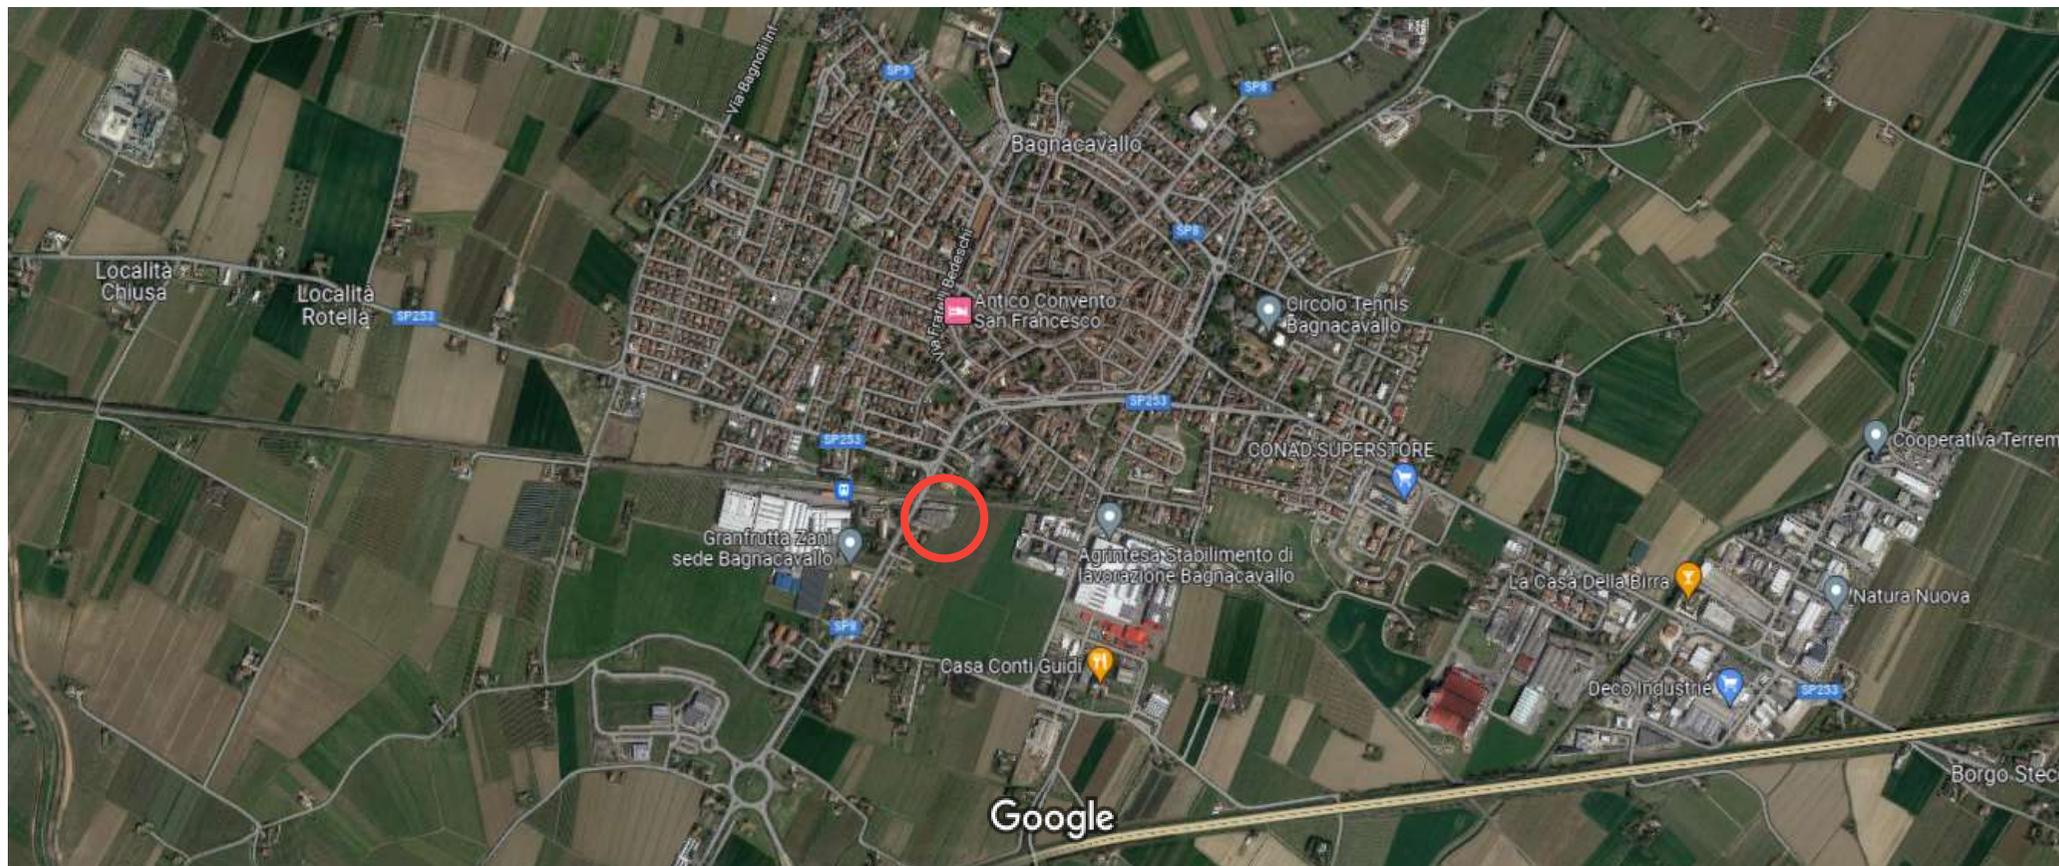

Immagini ©2022 Google, Immagini ©2022 CNES / Airbus, Landsat / Copernicus, Maxar Technologies, Dati cartografici ©2022 200 m

N=-13600

E=17200



1 Particella: 220

Comune: (RA) BAGNACAVALLO
Foglio: 80
Scala originale: 1:2000
Dimensione cornice: 534.000 x 378.000 metri
Protocollo pratica T150060/2022
5-Sel-2022 12:22:10

ELABORATO PLANIMETRICO

Compilato da:
Sbarzaglia Silvia

Iscritto all'albo:
Geometri

Prov. Ravenna

N. 1440

**Agenzia del Territorio
CATASTO FABBRICATI
Ufficio Provinciale di
Ravenna**

Comune di Bagnacavallo

Protocollo n. RA0074825 del 16/04/2004

Sezione: Foglio: 80

Particella: 220



Tipo Mappale n.

del

Dimostrazione grafica dei subalterni

Scala 1 : 500

1
corte comune

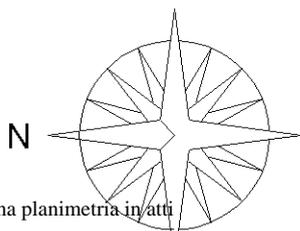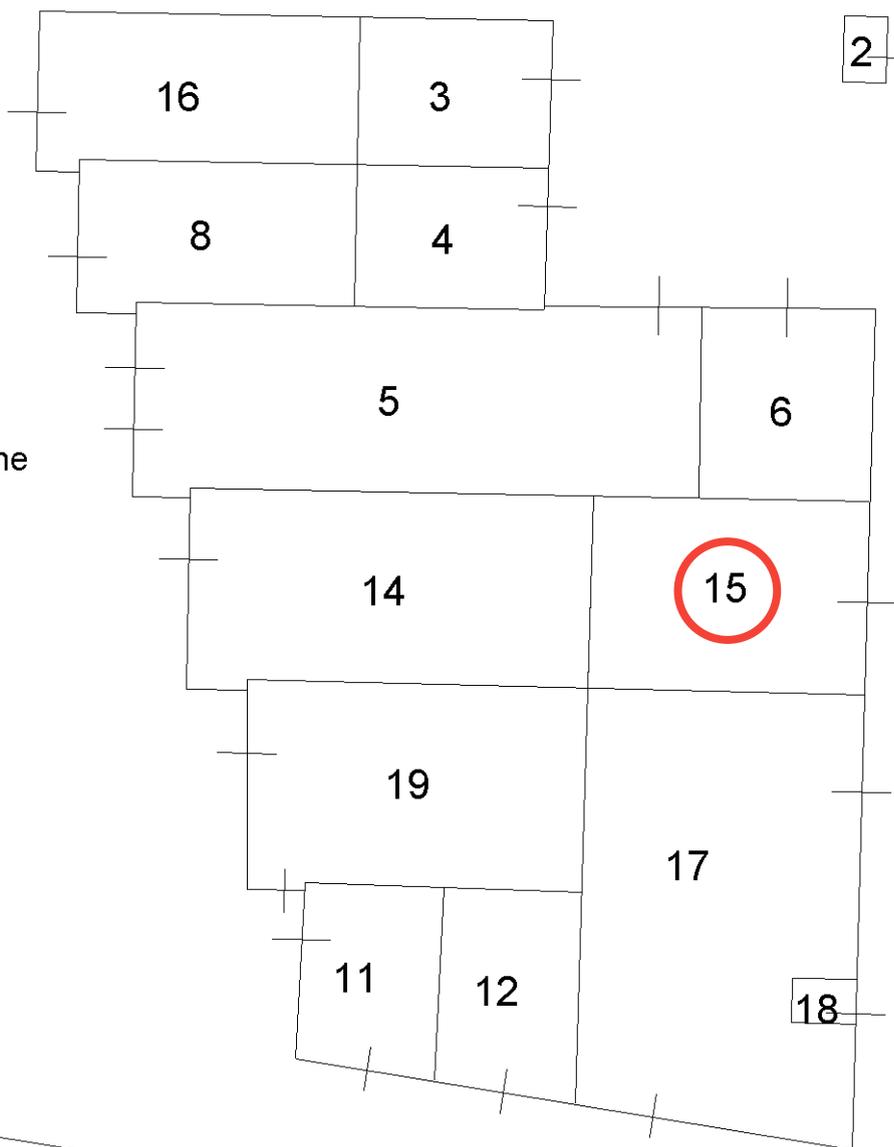

Ultima planimetria in atti

**Agenzia del Territorio
CATASTO FABBRICATI
Ufficio Provinciale di
Ravenna**

ELABORATO PLANIMETRICO

Compilato da:
Sbarzaglia Silvia

Iscritto all'albo:
Geometri

Prov. Ravenna

N. 1440

Comune di Bagnacavallo

Sezione: Foglio: 80



Particella: 220

Protocollo n. RA0074825 del 16/04/2004

Tipo Mappale n. del

Dimostrazione grafica dei subalterni

Scala 1 : 500

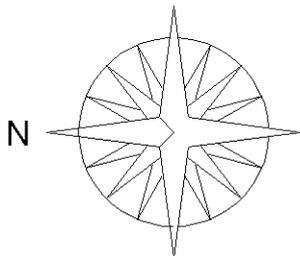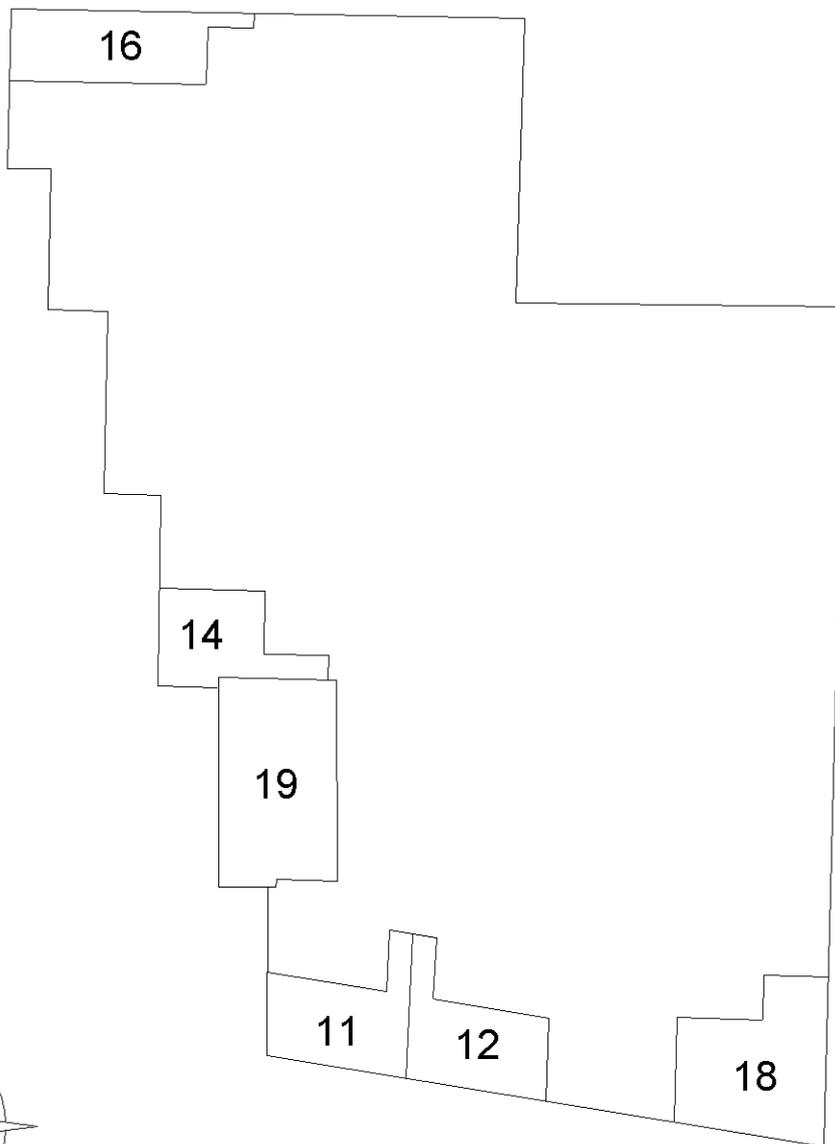


PIANTA PIANO PRIMO

Ultima planimetria in atti

**Agenzia delle Entrate
CATASTO FABBRICATI
Ufficio Provinciale di
Ravenna**

Dichiarazione protocollo n. RA0010401 del 16/02/2017	
Planimetria di u.i.u. in Comune di Bagnacavallo	
Via Sinistra Canale Superiore civ. 1/G	
Identificativi Catastali:	Compilata da: Emiliani Claudio
Sezione:	Iscritto all'albo: Geometri
Foglio: 80	Prov. Ravenna
Particella: 220	N. 1619
Subalterno: 15	

Scheda n. 1 Scala 1:200

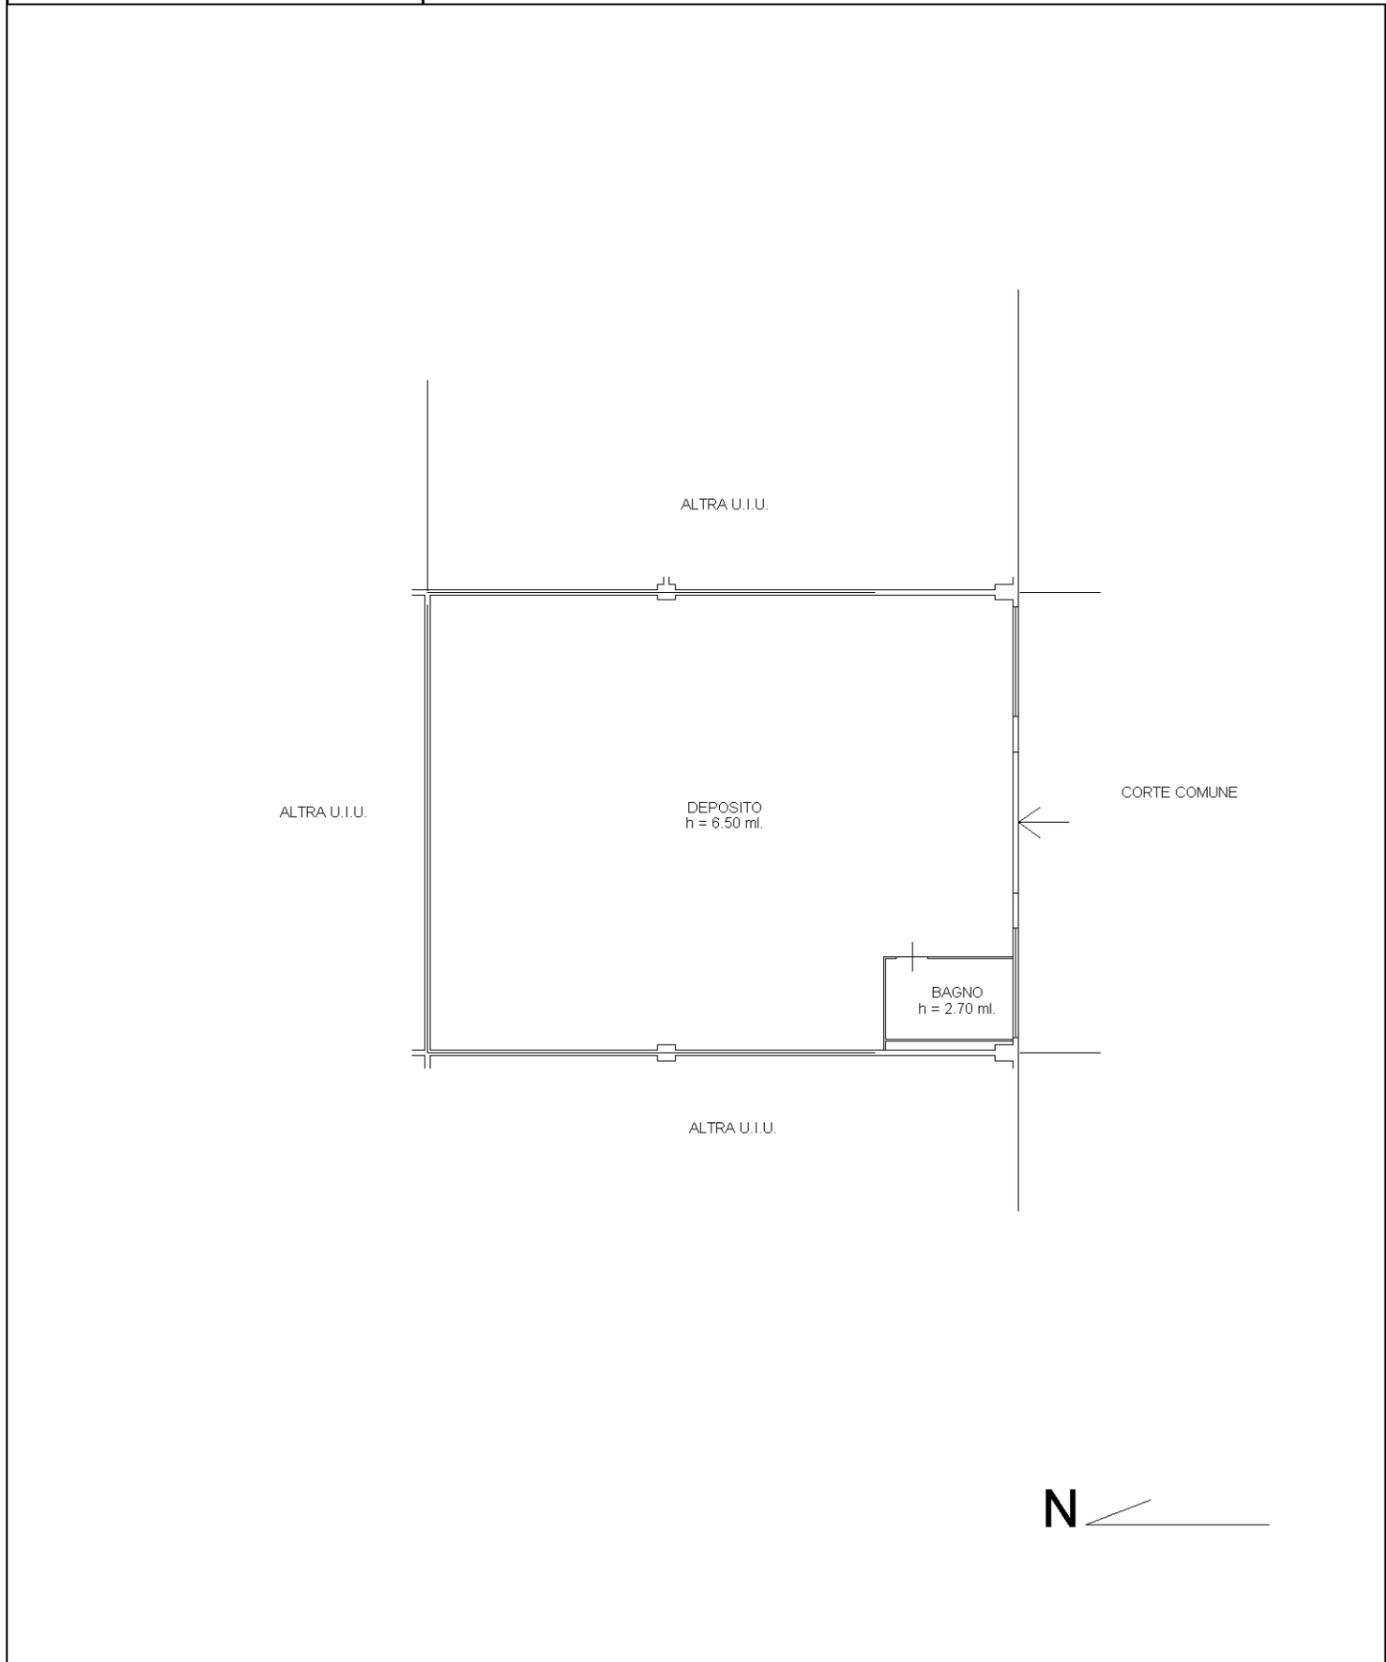

manu 01

Catasto dei Fabbricati - Situazione al 27/05/2022 - Comune di BAGNACAVALLO(A547) - < Foglio 80 - Particella 220 - Subalterno 15 >
VIA SINISTRA CANALE SUPERIORE n. 1/G Piano T

LEGENDA



PERCORSI D'ESODO



USCITA DI SICUREZZA
MUNITA DI MANIGLIONE ANTIPANICO

ALTRE
U.I.



ALTRE
U.I.

MAGAZZINO STOCCAGGIO PNEUMATICI
MQ. 203.10
H = 6.50 ml
R.I.=R.A.=0.112

W.C.
MQ. 8.28
H = 2.70 ml
R.I.=R.A.=0.408

Via di
esodo

INGRESSO E USCITA
MAGAZZINO

TABELLA RIASSUNTIVA DELLE SUPERFICI
DI PROGETTO

LOCALE	PIANO	S.U. mq	S.A. mq
MAGAZZINO	PIANO TERRA	203.10	
W.C.	PIANO TERRA	8.28	
TOTALE S.U.		211.38	
TOTALE S.A. (60%)			0.00
TOTALE S.C. = S.U. + 60% S.A. = mq. 211.38			

NOTA BENE:

NON E' PREVISTA L'INSTALLAZIONE DI UN IMPIANTO DI VENTILAZIONE MECCANICA IN QUANTO SONO RISPETTATI I PARAMETRI MINIMI PER LA VENTILAZIONE ED ILLUMINAZIONE NATURALE

NOTA BENE:

- LE DIFFERENZE RISCOINTRABILI TRA LA S.C. COME DA STATO ATTUALE E LA S.C. DI PROGETTO SONO RICONDUCEBILI UNICAMENTE ALLA REALIZZAZIONE DELLA TRAMEZZATURE INTERNA NON PORTANTE DELIMITANTE IL LOCALE W.C.;

- GLI SCARICHI DEL SERVIZIO IGIENICO DI PROGETTO SONO GIA' PRESENTI SUL POSTO IN QUANTO REALIZZATI ASSIEME ALL'EDIFICIO NEGLI ANNI 1999-2001.

PIANO TERRA