

**Agenzia del Territorio  
CATASTO FABBRICATI  
Ufficio Provinciale di  
Ravenna**

Dichiarazione protocollo n. RA0173263 del 05/12/2003

Planimetria di u.i.u. in Comune di Ravenna

Via Bovini Giuseppe

civ.

Identificativi Catastali:

Sezione: RA

Foglio: 46

Particella: 1410

Subalterno: 65

Compilata da:  
Lombardini Ezio


Iscritto all'albo:  
Geometri

Prov. Ravenna


N. 367

Scheda n. 1

Scala 1:200

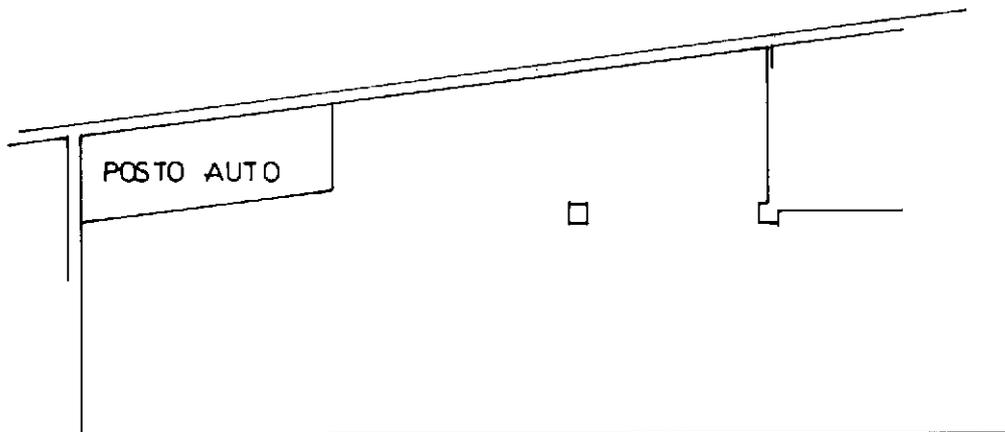

ALTRE U.I.

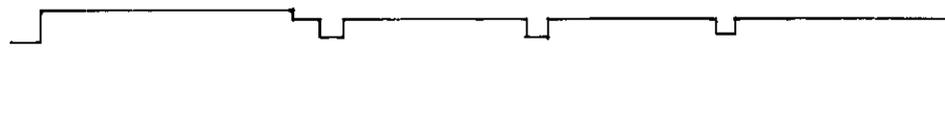

P. PRIMO SOTTOSTRADA H= 240

Ultima planimetria in atti

Catasto dei Fabbricati - Situazione al 19/10/2023 - Comune di RAVENNA(H199) - < Sez. urbana RA - Foglio 46 - Particella 1410 - Subalterno 65 >  
VIA GIUSEPPE BOVINI Piano SI