

**Agenzia del Territorio
CATASTO FABBRICATI
Ufficio Provinciale di
Ravenna**

Dichiarazione protocollo n. RA0173263 del 05/12/2003

Planimetria di u.i.u. in Comune di Ravenna

Via Bovini Giuseppe

civ.

Identificativi Catastali:

Sezione: RA

Foglio: 46

Particella: 1410

Subalterno: 69

Compilata da:
Lombardini Ezio


Iscritto all'albo:
Geometri

Prov. Ravenna

N. 367

Scheda n. 1

Scala 1:200

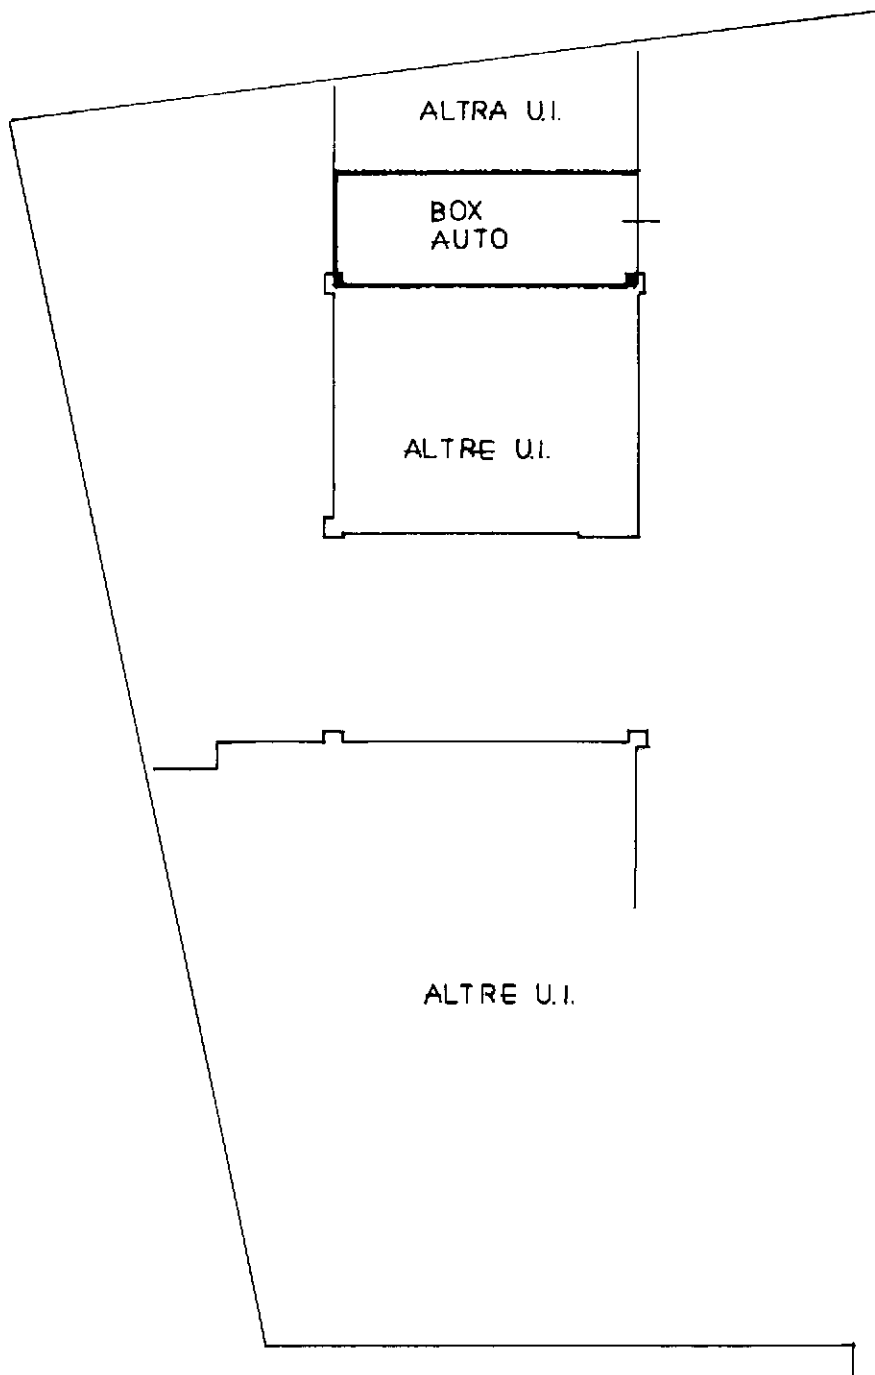

P. PRIMO SOTTOSTRADA H-240



Ultima planimetria in atti