


**Agenzia del Territorio  
CATASTO FABBRICATI  
Ufficio Provinciale di  
Ravenna**

Dichiarazione protocollo n° RA0212194 del 24/12/2008	
Planimetria di u.i.u. in Comune di Ravenna	
Via Giuseppe Garibaldi civ.	
Identificativi Catastali:	Compilata da: Casadei Vanni
Sezione: RA	Iscritto all'albo: Geometri
Foglio: 1	Prov. Forlì' N. 1600
Particella: 1489	
Subalterno: 41	

Scheda n. 1      Scala 1:200

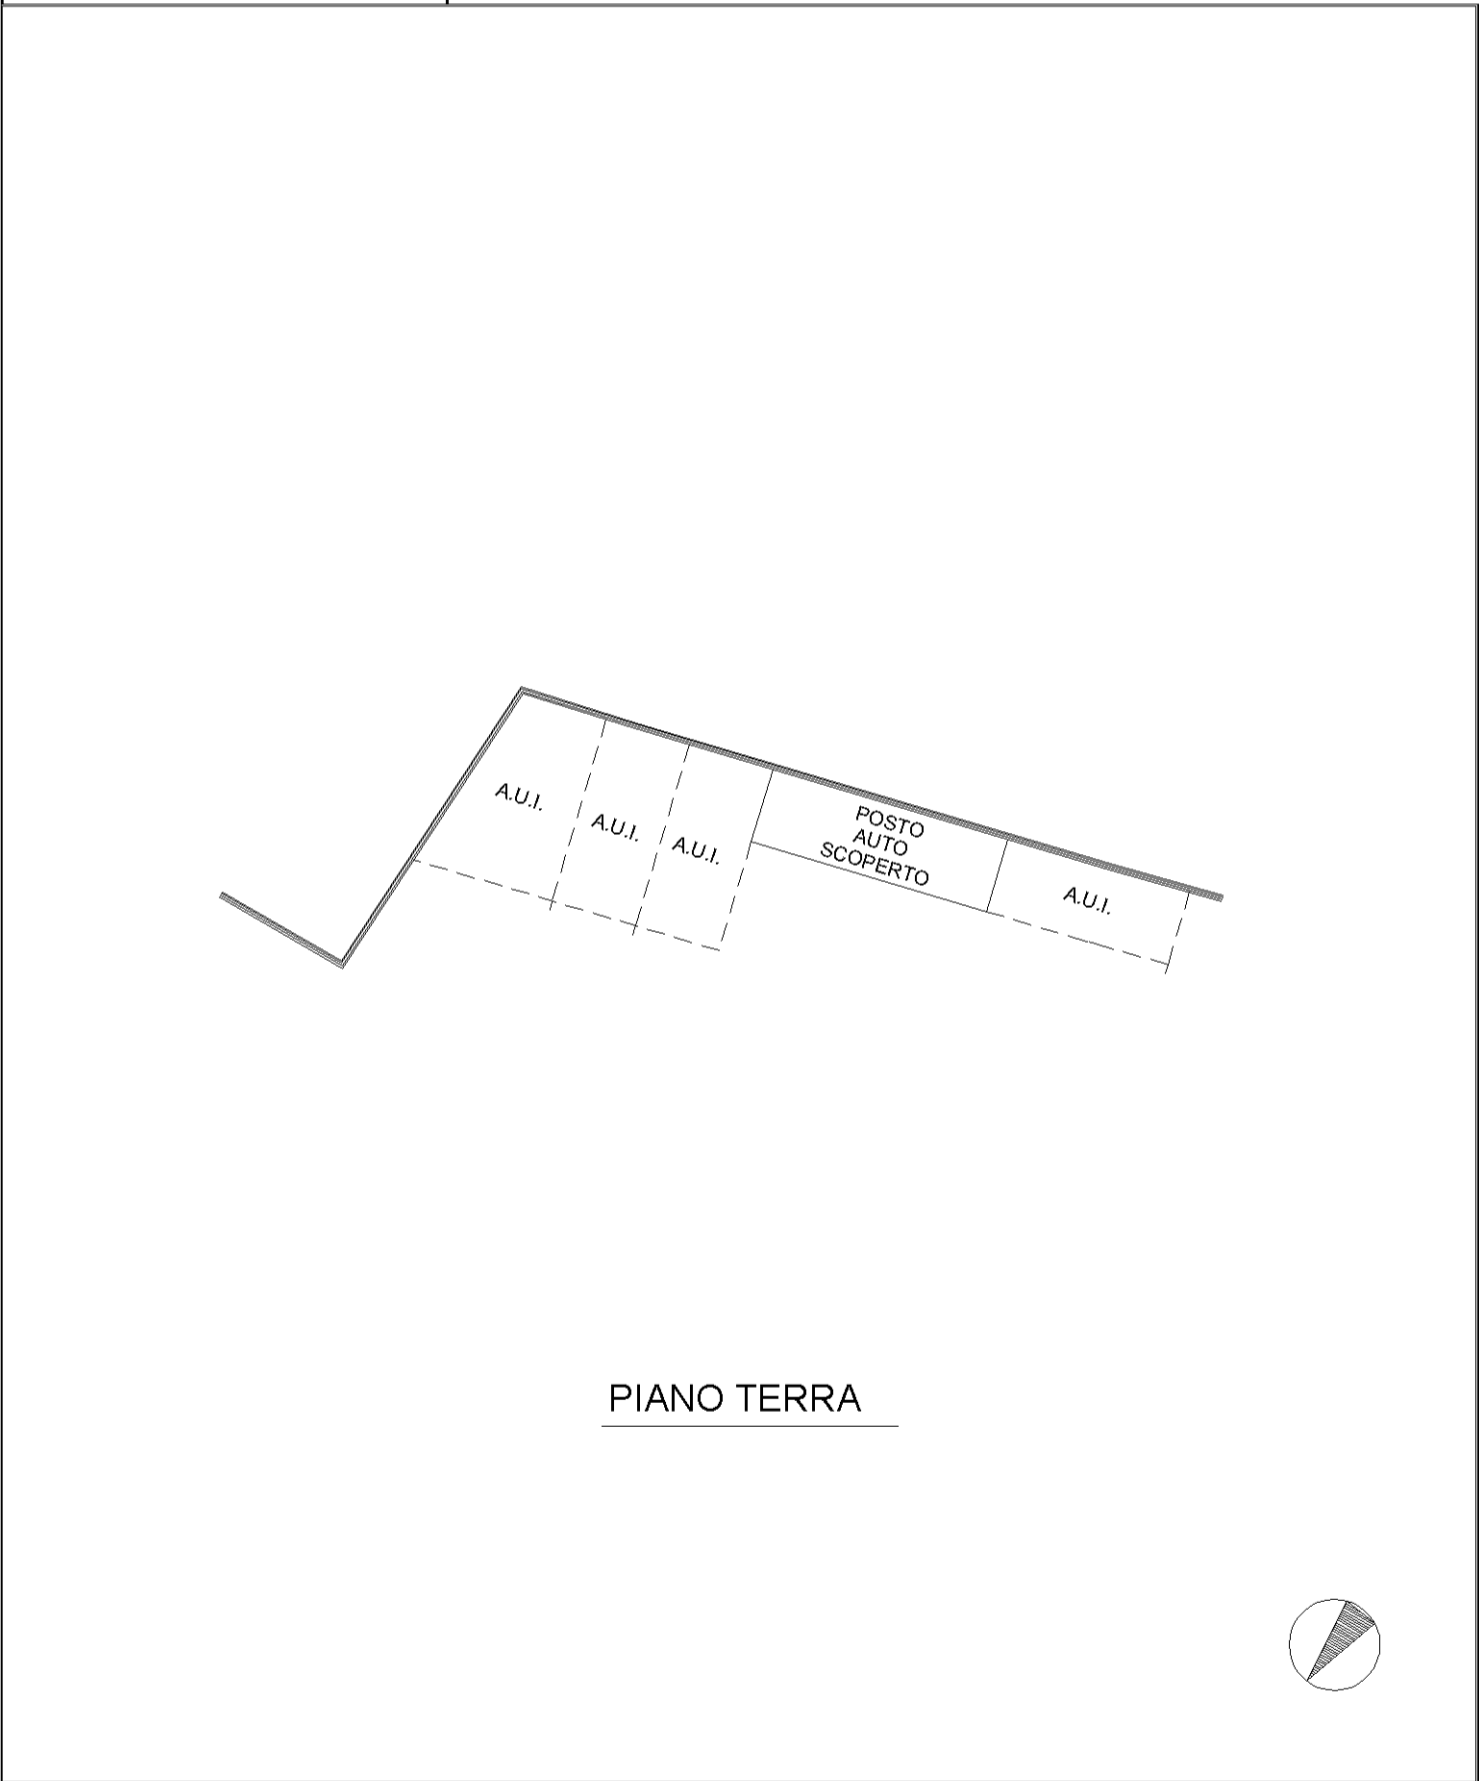

mapa 01

Catasto dei Fabbricati - Situazione al 22/03/2023 - Comune di RAVENNA(H199) - < Sez. urbana RA - Foglio 1 - Particella 1489 - Subalterno 41 >  
VIA GIUSEPPE GARIBALDI Piano T