

**Agenzia delle Entrate**  
**CATASTO FABBRICATI**  
**Ufficio Provinciale di**  
**Ravenna**

Dichiarazione protocollo n. RA0022030 del 18/04/2019

Comune di Castel Bolognese

Via Girolamo Gottarelli

civ. 12

Identificativi Catastali:

Sezione:

Foglio: 15

Particella: 1613

Subalterno: 2

Compilata da:  
Mariani Matteo

Iscritto all'albo:  
Ingegneri

Prov. Bologna


N. 7026

Planimetria

Scheda n. 1

Scala 1:200

Via Girolamo Gottarelli

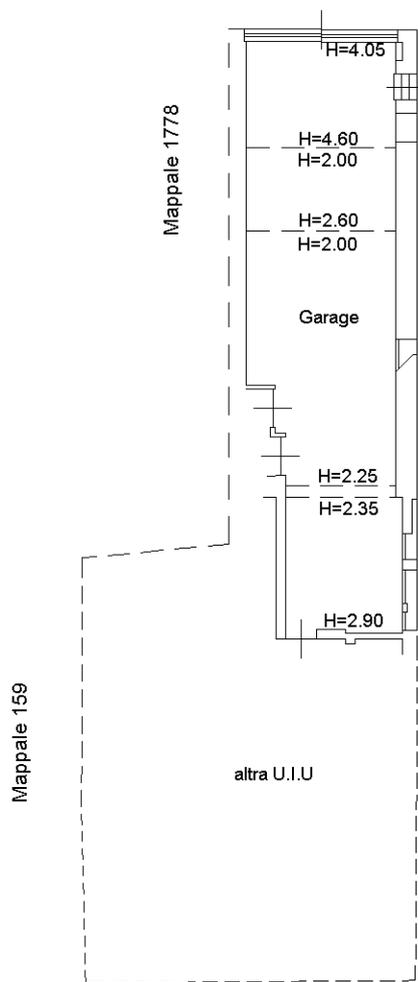

PIANO PRIMO SOTTOSTRADA



Catasto dei Fabbricati - Situazione al 27/09/2023 - Comune di CASTEL BOLOGNESE(C065) - < Foglio 15 - Particella 1613 - Subalterno 2 >  
VIA GIROLAMO GOTTARELLI n. 12 Piano S1

Ultima planimetria in atti

**Agenzia delle Entrate**  
**CATASTO FABBRICATI**  
**Ufficio Provinciale di**  
**Ravenna**

Dichiarazione protocollo n. RA0022030 del 18/04/2019

Comune di Castel Bolognese

Piazza Manfredo Fanti

civ. 11

Identificativi Catastali:

Sezione:

Foglio: 15

Particella: 1613

Subalterno: 3

Compilata da:  
Mariani Matteo

Iscritto all'albo:  
Ingegneri

Prov. Bologna

N. 7026

Planimetria

Scheda n. 1

Scala 1:200

Via Girolamo Gottarelli

Mappale 1778

Mappale 161

altra U.I.U.


altra U.I.U.

Mappale 159

Mappale 161

Piazza Manfredo Fanti

PIANO TERRA

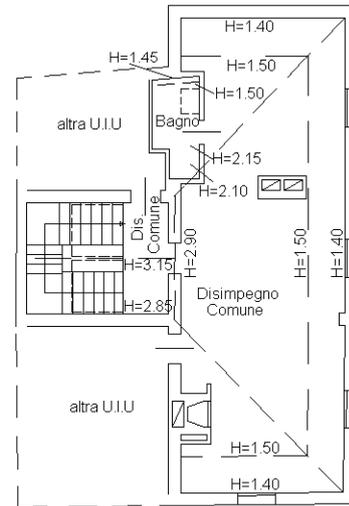

PIANO SECONDO



Ultima planimetria in atti

**Agenzia delle Entrate**  
**CATASTO FABBRICATI**  
 Ufficio provinciale di  
**Ravenna**


Dichiarazione protocollo n. RA0022030 del 18/04/2019  
 Comune di Castel. BoLOGnese  
 Piazza Manfredo Fanti

Identificativi Catastali:  
 Sezione: 15  
 Foglio: 15  
 Particella: 1613  
 Subalterno: 4

Compilata da:  
 Mariani Matteo  
 Iscritto all'albo:  
 Ingegneri  
 Prov. Bologna  
 N. 7026

Planimetria  
 Scheda 1: 200  
 Scala 1: 200


Ultima planimetria in atti

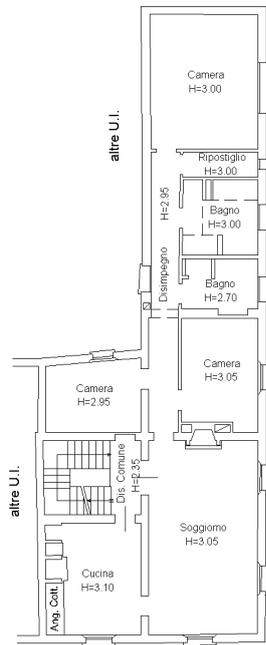


PIANO PRIMO



PIANO SECONDO

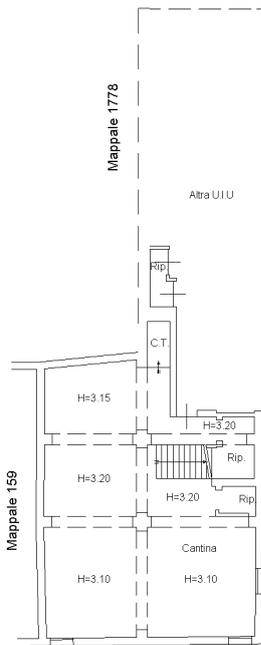

PIANO PRIMO SOTTOSTRADA

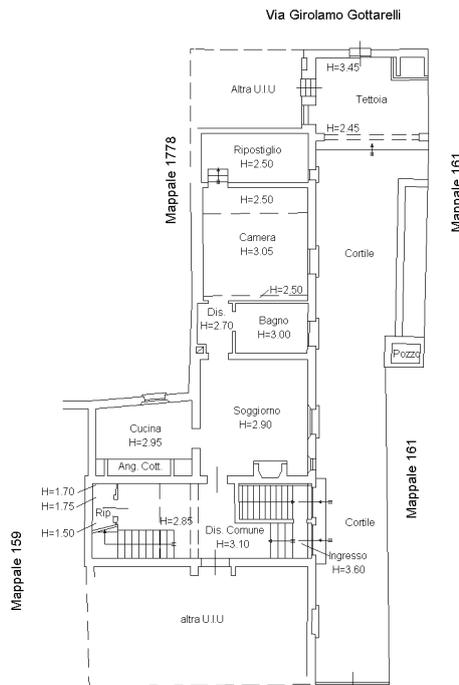

PIANO TERRA

