

**TRIBUNALE CIVILE DI RAVENNA**

**\*\*\***

**PROCEDIMENTO DI ESECUZIONE IMMOBILIARE**

**R.G.E. n°105/2023**

**ALLEGATO N° 3**

**PLANIMETRIE CATASTALI**


**Agenzia del Territorio**  
**CATASTO FABBRICATI**  
 Ufficio Provinciale di  
 Ravenna

Dichiarazione protocollo n. \_\_\_\_\_ del \_\_\_\_\_  
 Planimetria di u.i.u. in Comune di Ravenna  
 Via Bassa Superiore \_\_\_\_\_ civ. 45

Identificativi Catastali:  
 Sezione: SA  
 Foglio: 104  
 Particella: 98  
 Subalterno: 4


Compilata da:  
 \_\_\_\_\_  
 Iscritto all'albo:  
 \_\_\_\_\_  
 Prov. Ravenna N. 994

Scheda n. 1 Scala 1:200

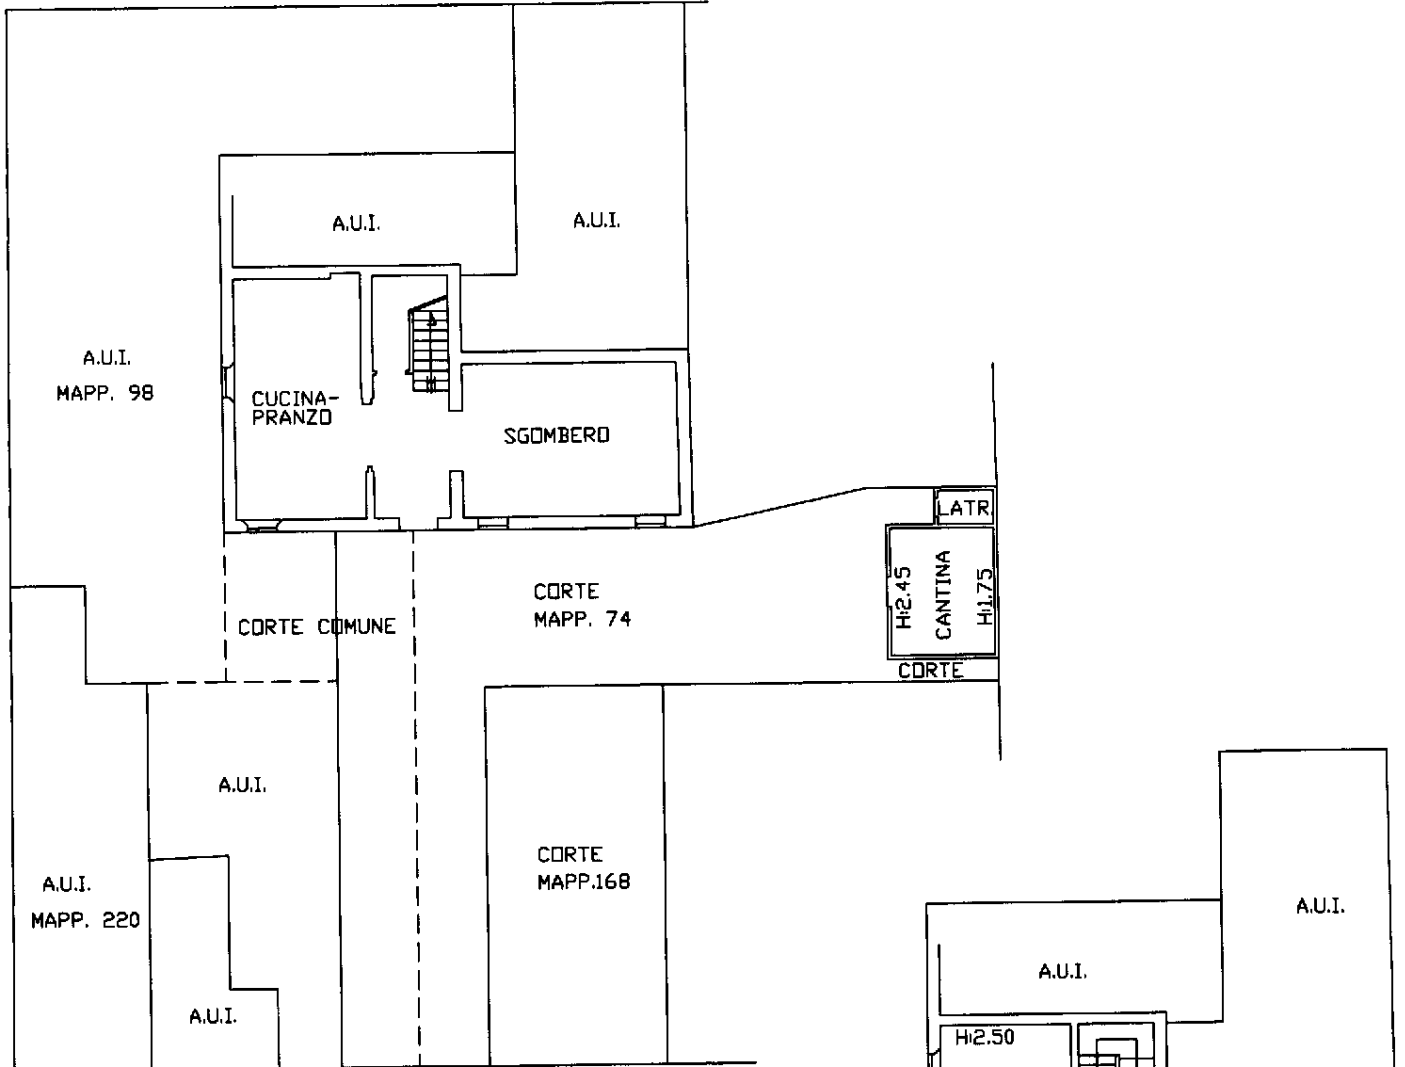


via Bassa Superiore


PIANO TERRA H:2.80

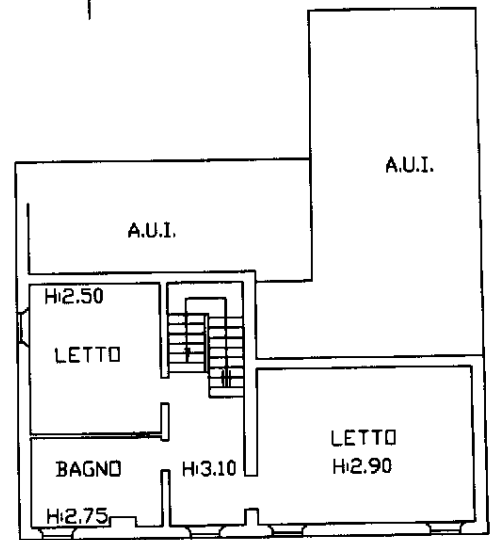

PIANO PRIMO

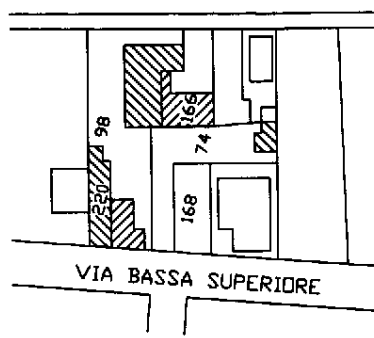

PLANIMETRIA SCALA 1:1000

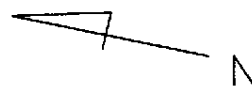

**Agenzia del Territorio  
CATASTO FABBRICATI  
Ufficio Provinciale di  
Ravenna**

Dichiarazione protocollo n. \_\_\_\_\_ del \_\_\_\_\_  
 Planimetria di u.i.u. in Comune di Ravenna  
 Via Bassa Superiore

civ. 45

Identificativi Catastali:

Sezione: SA  
 Foglio: 104  
 Particella: 98  
 Subalterno: 3

Compilata da:



██████████  
 Iscritto all'albo:  
 Geometri

Prov. Ravenna

N. 994

Scheda n. 1

Scala 1:200

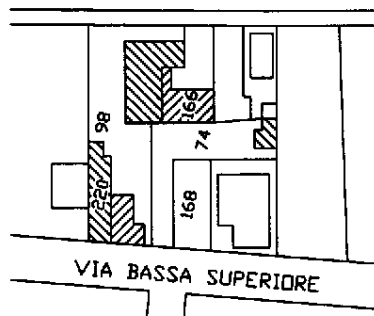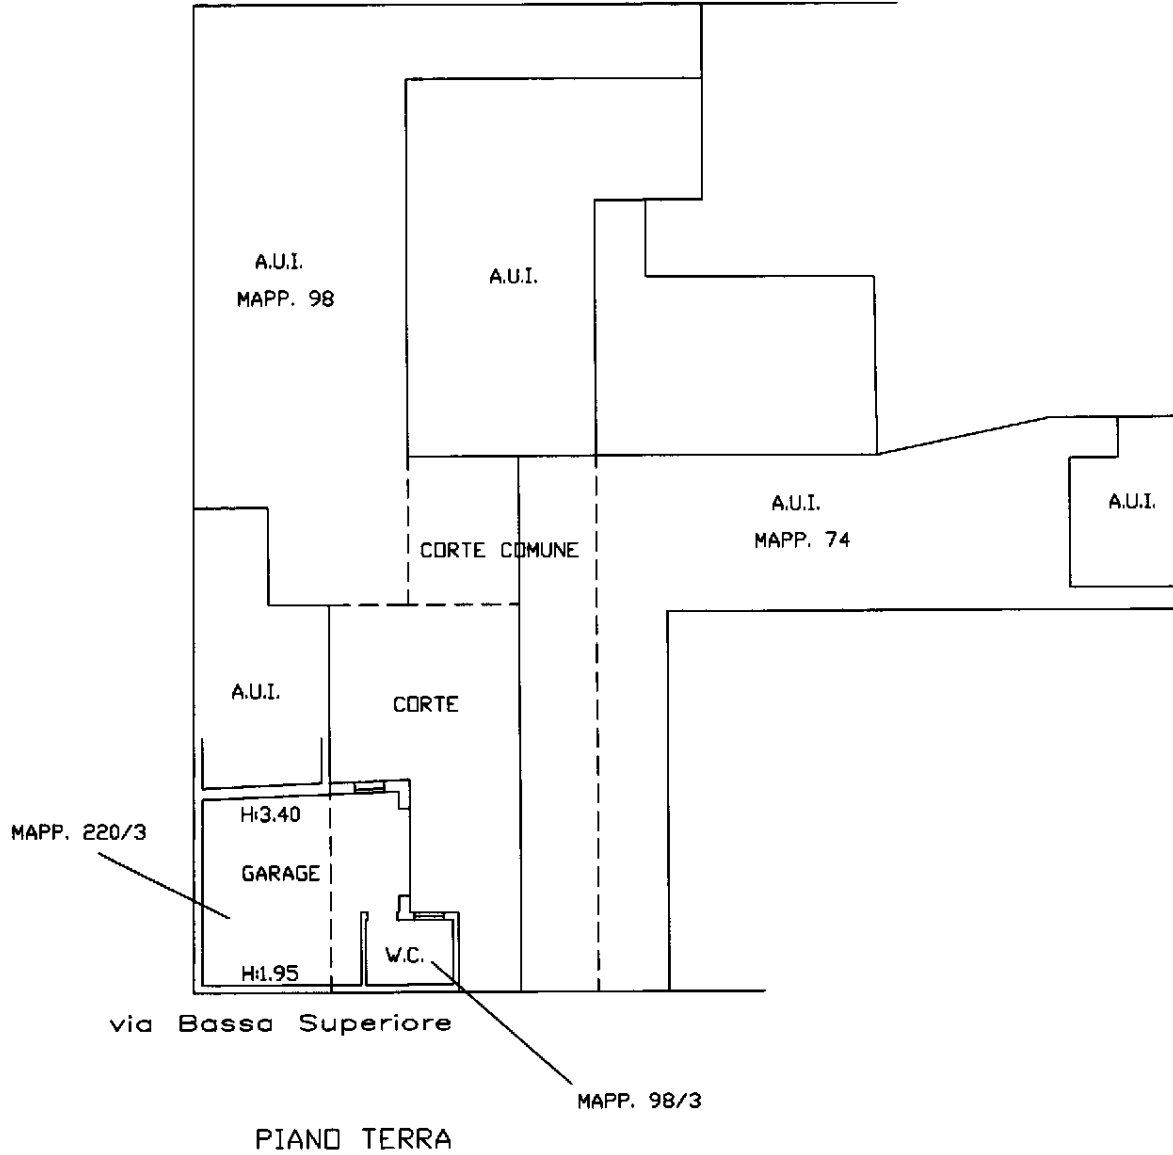

PLANIMETRIA SCALA 1:1000

