


<b>ELABORATO PLANIMETRICO</b>	Compilato da: Kristancic Nevio	Iscritto all'albo: Geometri	Prov. Ravenna	N. 01243
Comune di Faenza	Sezione:	Foglio: 152	Particella: 704	Protocollo n. del
Dimostrazione grafica dei subalterni			Tipo Mappale n. del	Scala 1 : 500

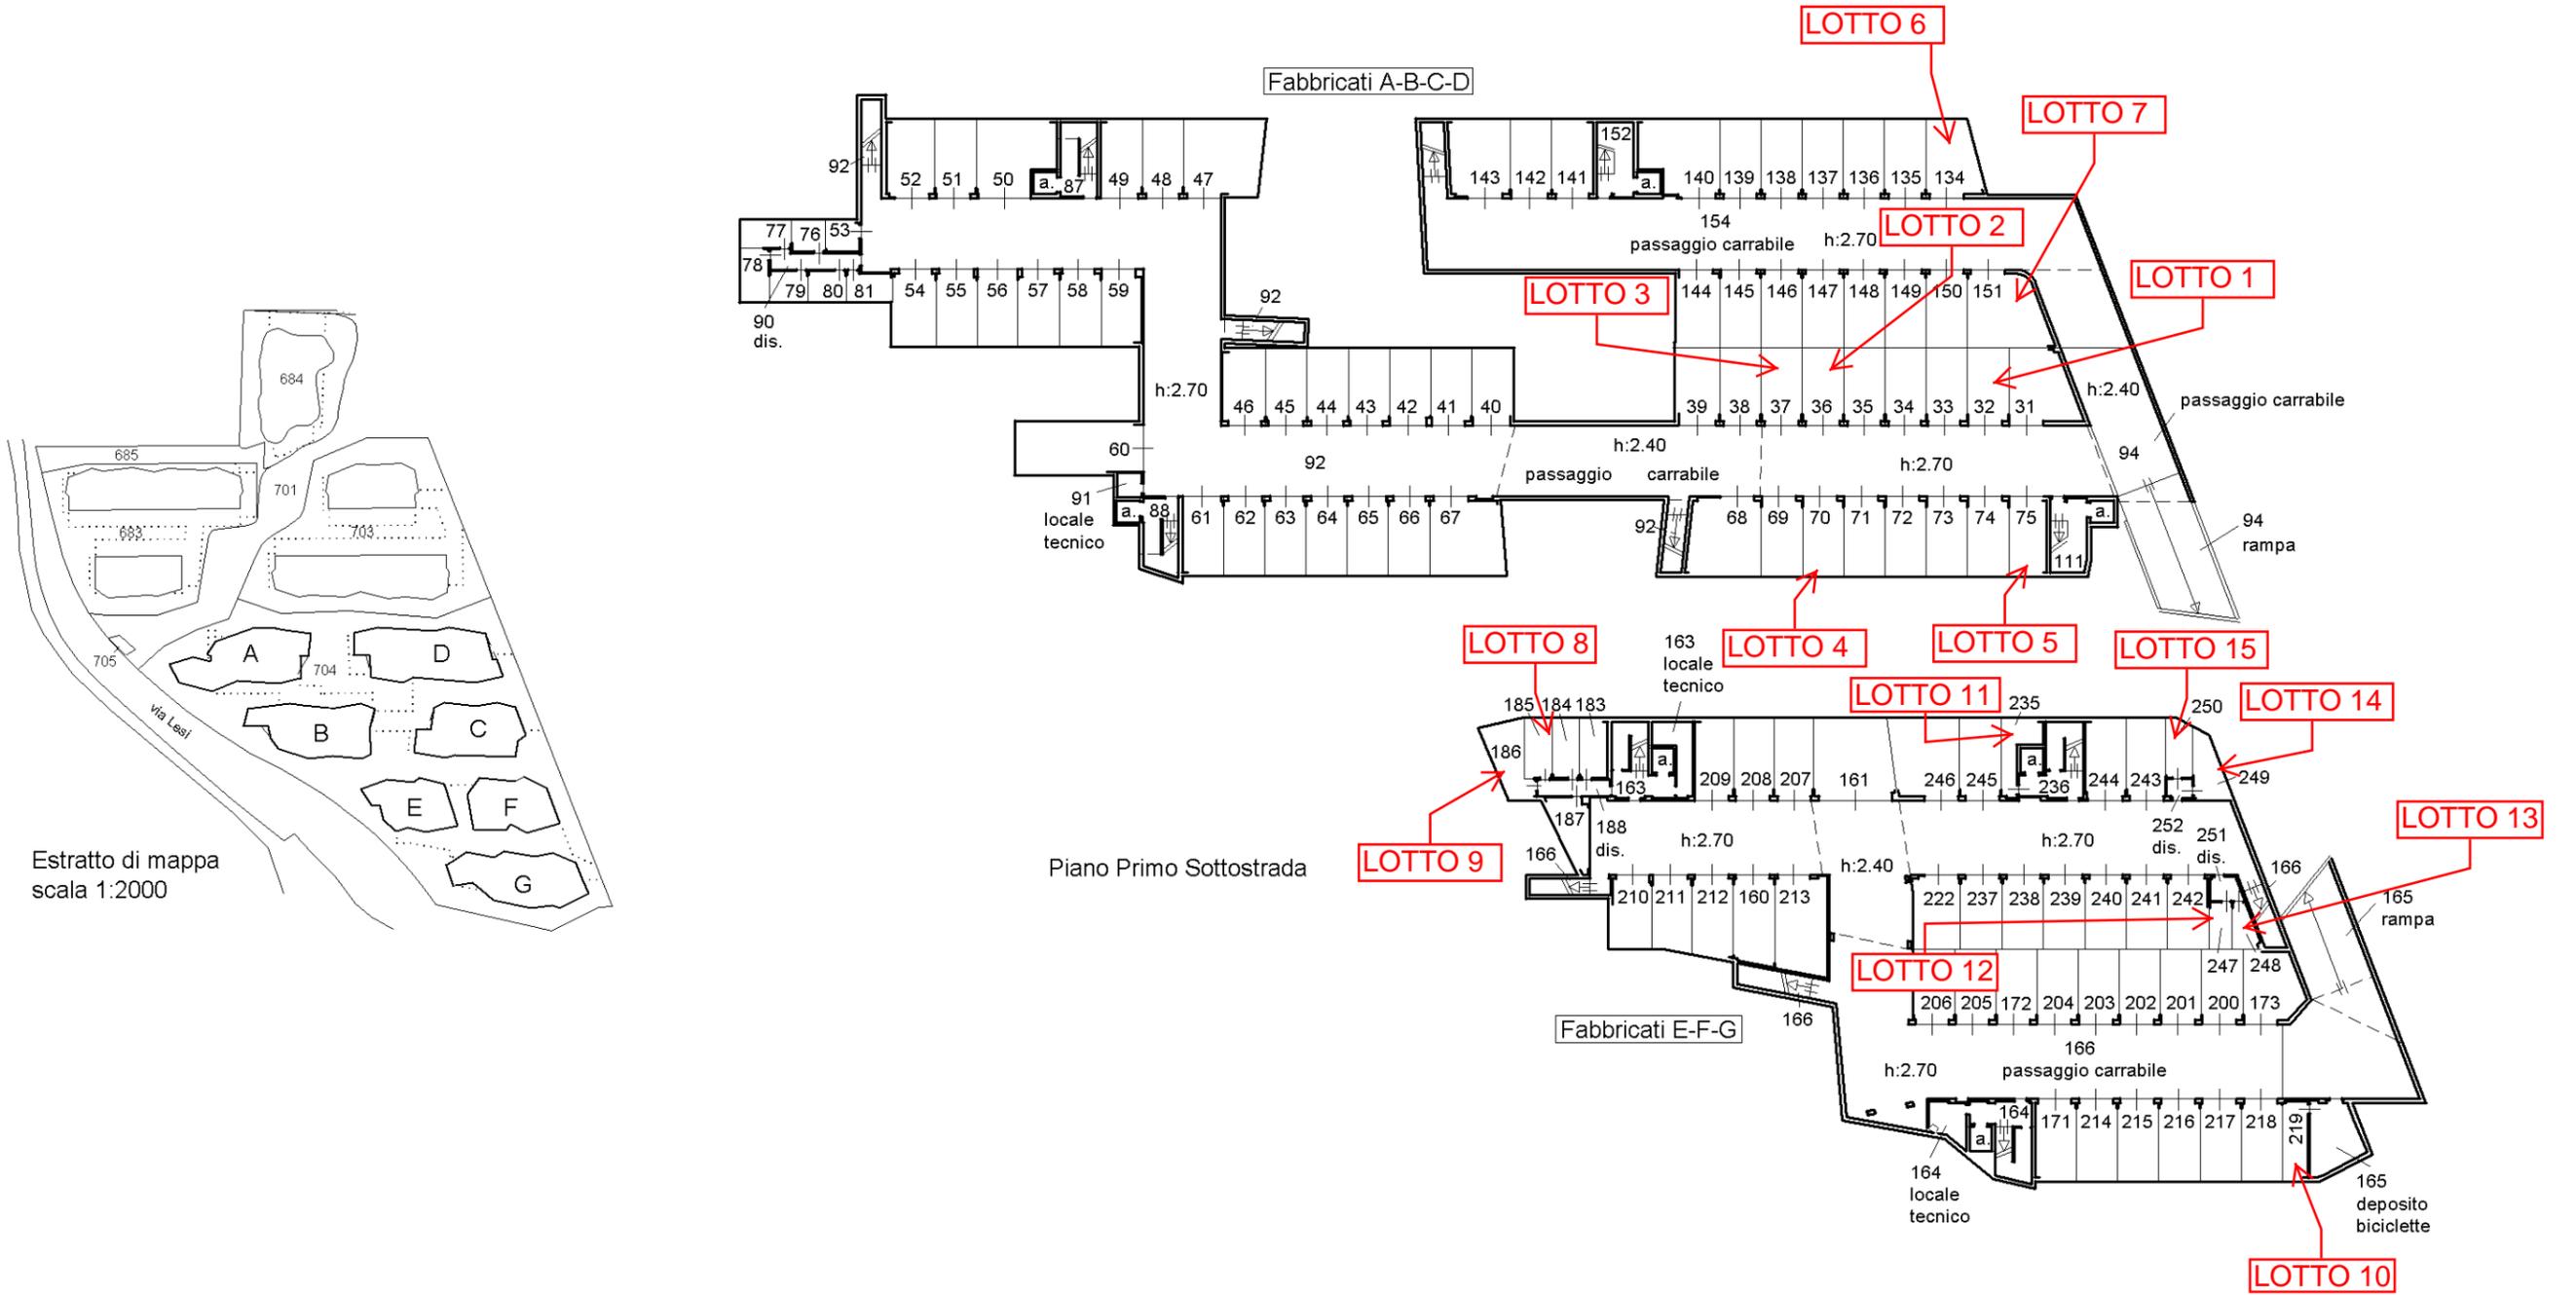


Estratto di mappa  
scala 1:2000




**Agenzia delle Entrate**  
**CATASTO FABBRICATI**  
 Ufficio provinciale di Ravenna

<b>ELABORATO PLANIMETRICO</b>	Compilato da: Kristancic Nevio	Iscritto all'albo: Geometri	Prov. Ravenna	N. 01243
Comune di Faenza	Sezione:	Foglio: 152	Particella: 704	Protocollo n. del
Dimostrazione grafica dei subalterni			Tipo Mappale n. del	Scala 1 : 500

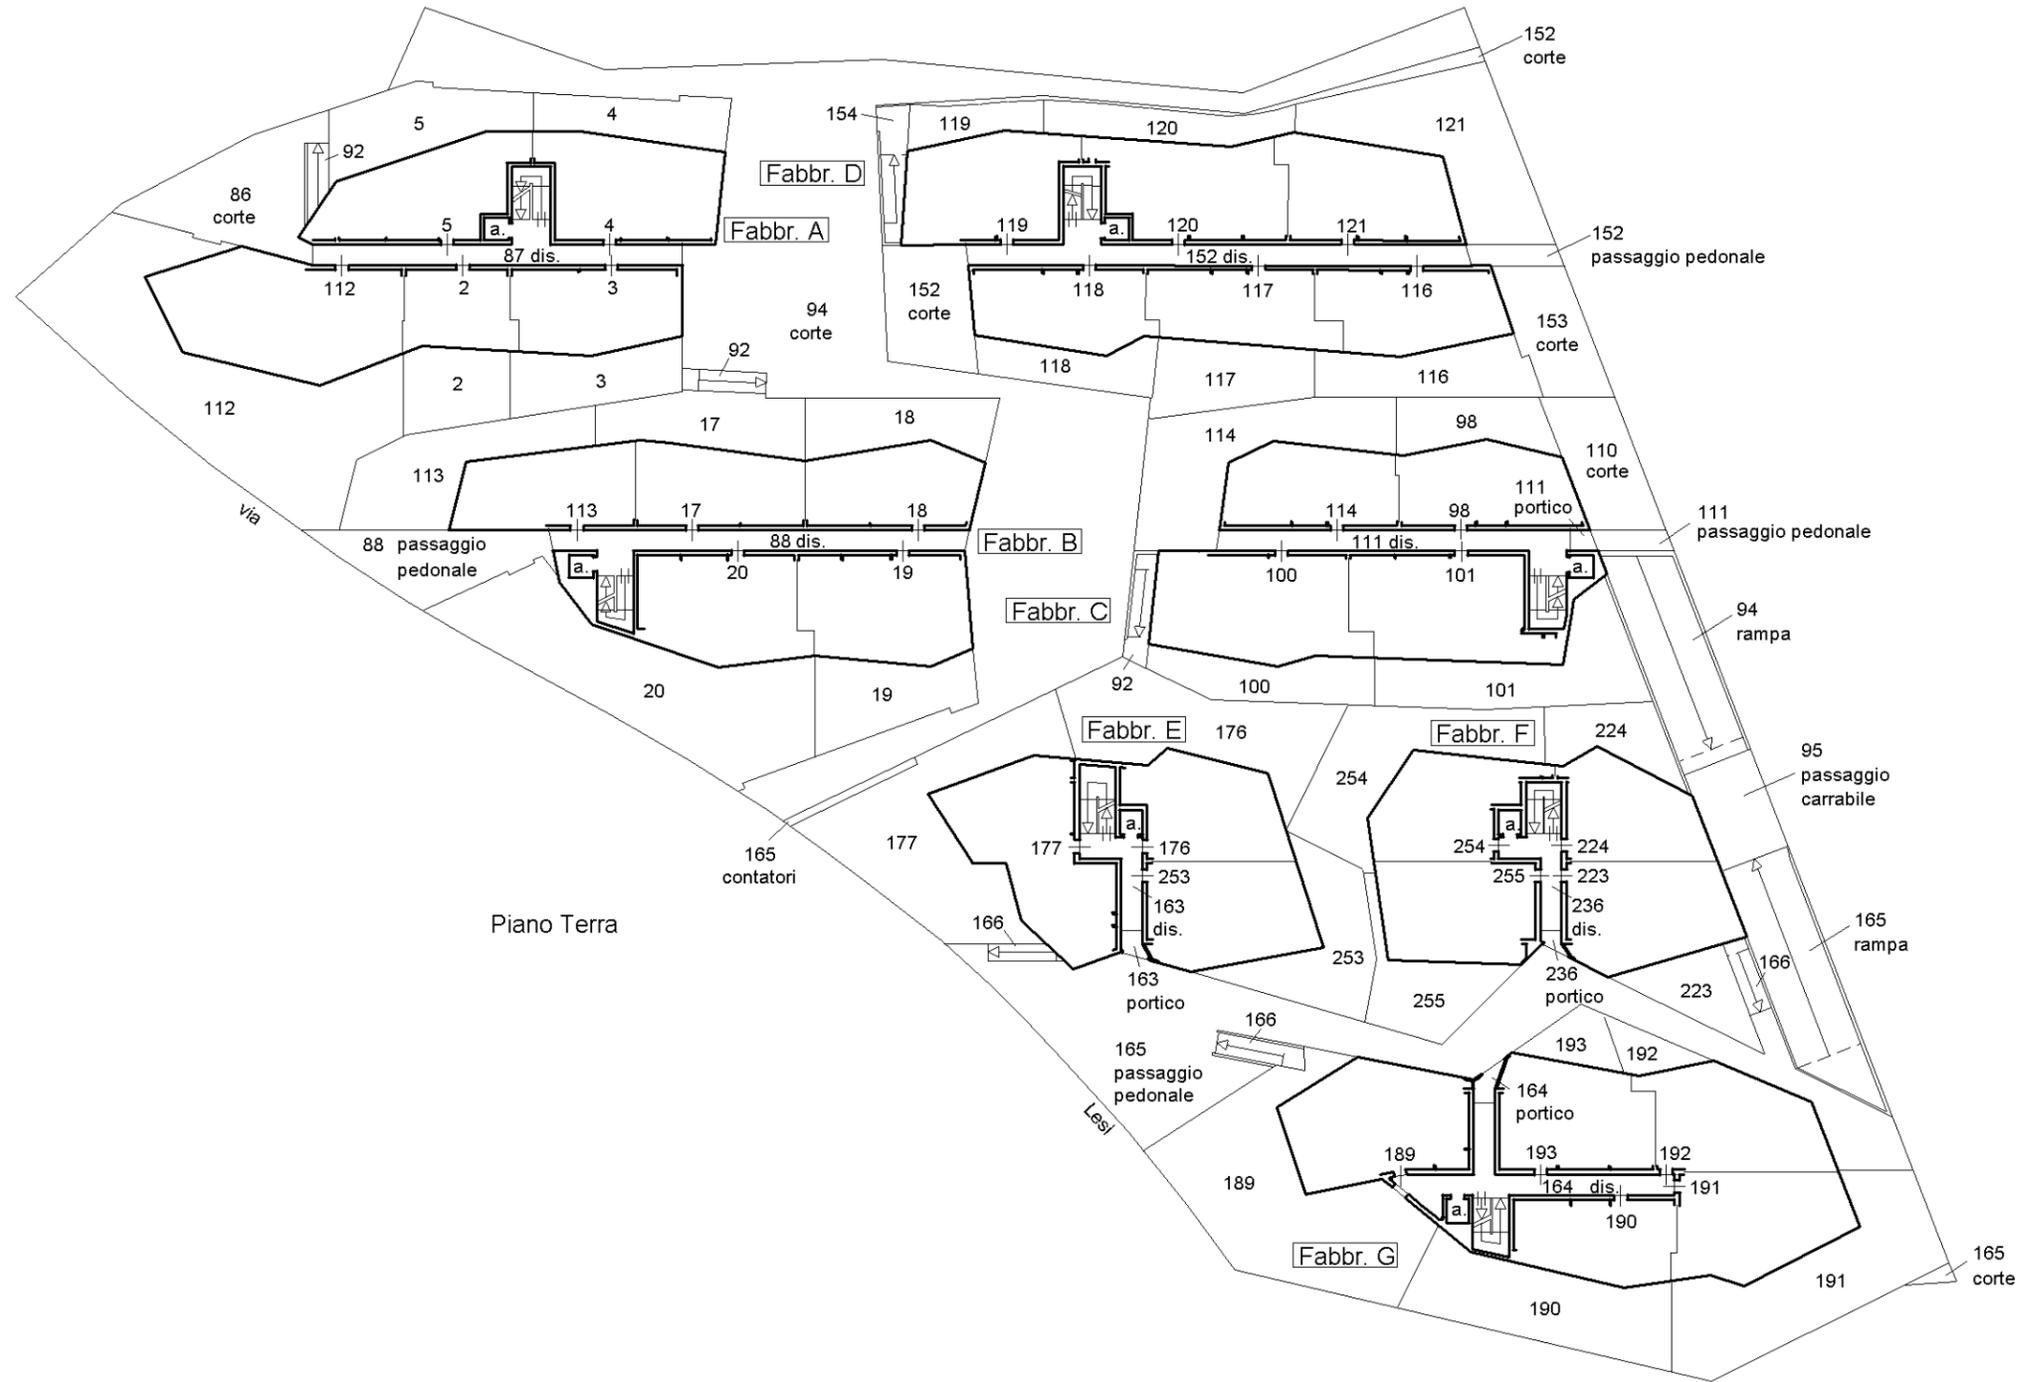

<b>ELABORATO PLANIMETRICO</b>	Compilato da: Kristancic Nevio	Iscritto all'albo: Geometri	Prov. Ravenna	N. 01243
Comune di Faenza	Sezione:	Foglio: 152	Particella: 704	Protocollo n. del
Dimostrazione grafica dei subalterni			Tipo Mappale n. del	Scala 1 : 500

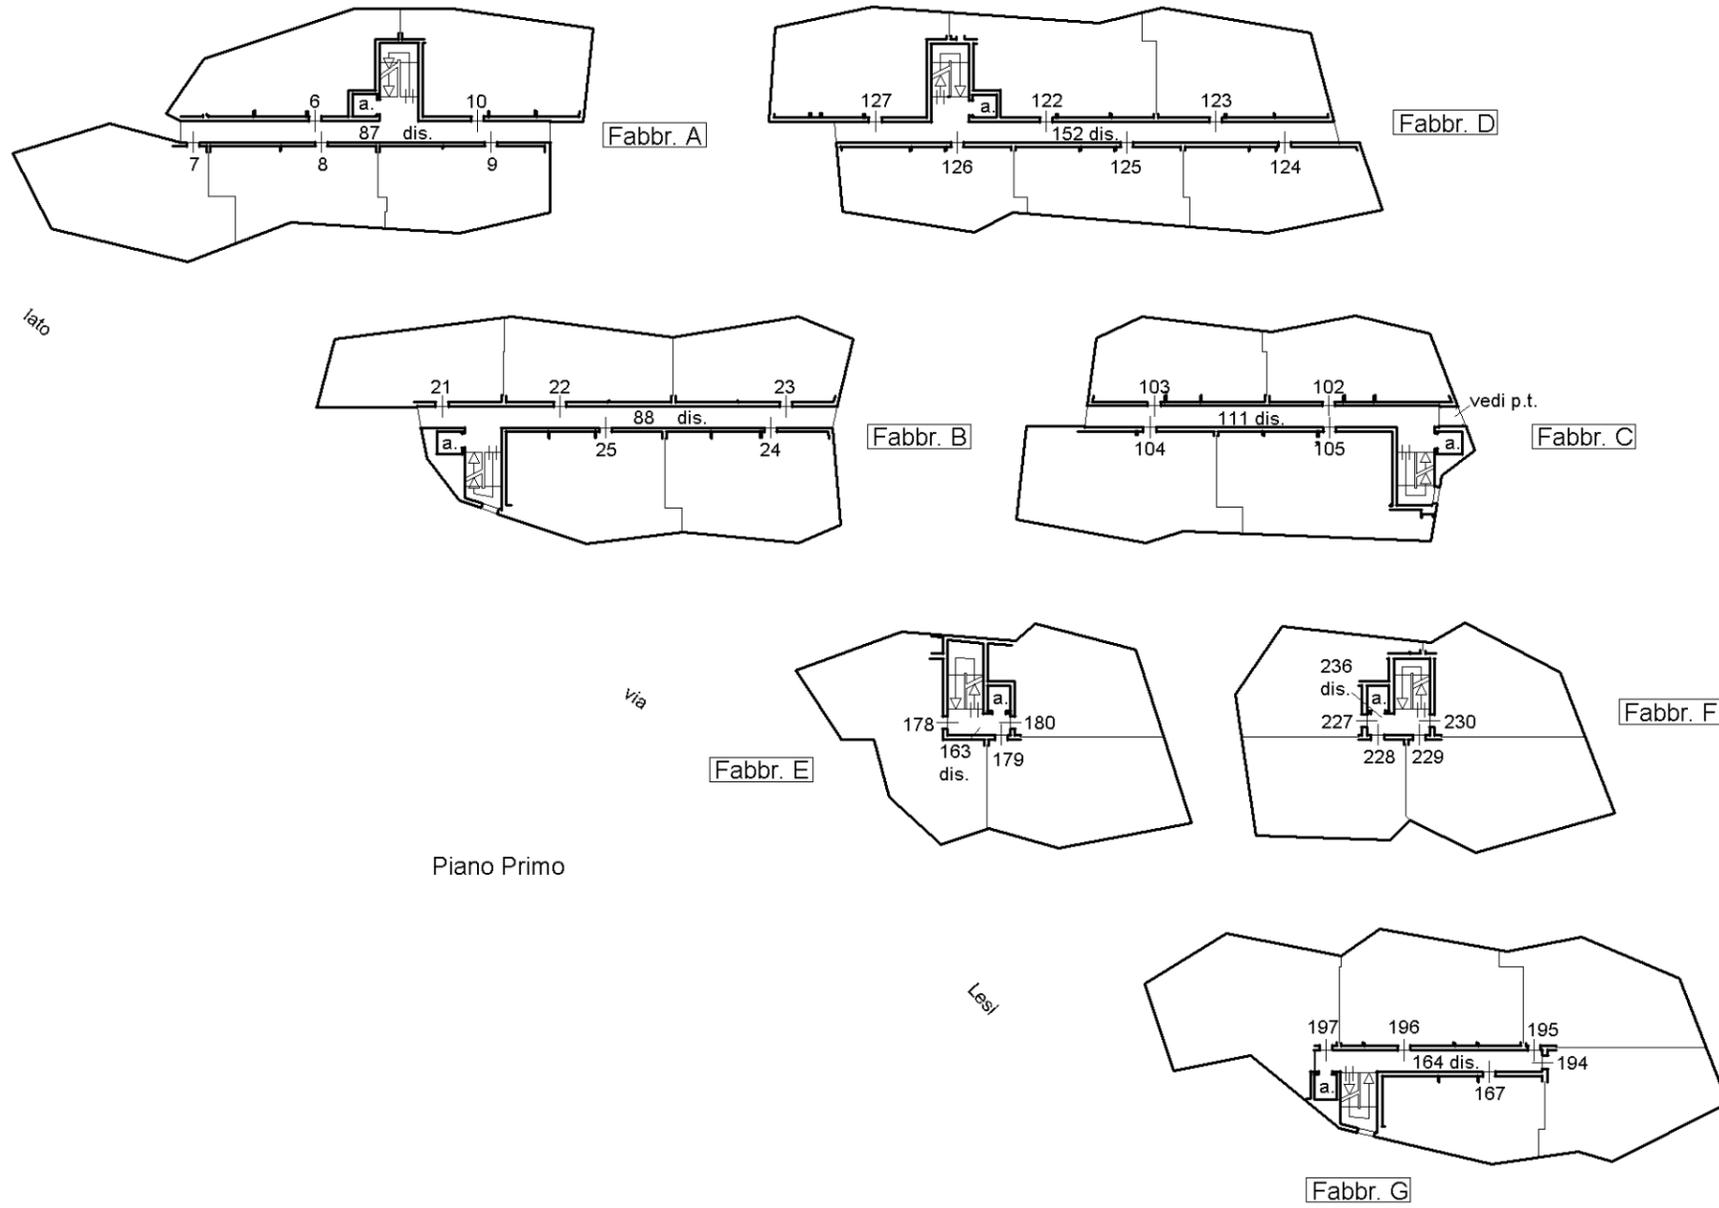


Data: 02/09/2022 - n. T177260 - Richiedente: Telematico  
 Totale schede: 4 - Formato di acquisizione: A3(297x420) - Formato stampa richiesto: A3(297x420) - Fattore di scala non utilizzabile  
 Ultima planimetria in atti

Data: 02/09/2022 - n. T177260 - Richiedente: Telematico

**Agenzia delle Entrate**  
**CATASTO FABBRICATI**  
 Ufficio provinciale di Ravenna

<b>ELABORATO PLANIMETRICO</b>	Compilato da: Kristancic Nevio	Iscritto all'albo: Geometri	Prov. Ravenna	N. 01243
Comune di Faenza	Sezione:	Foglio: 152	Particella: 704	Protocollo n. del
Dimostrazione grafica dei subalterni			Tipo Mappale n. del	Scala 1 : 500

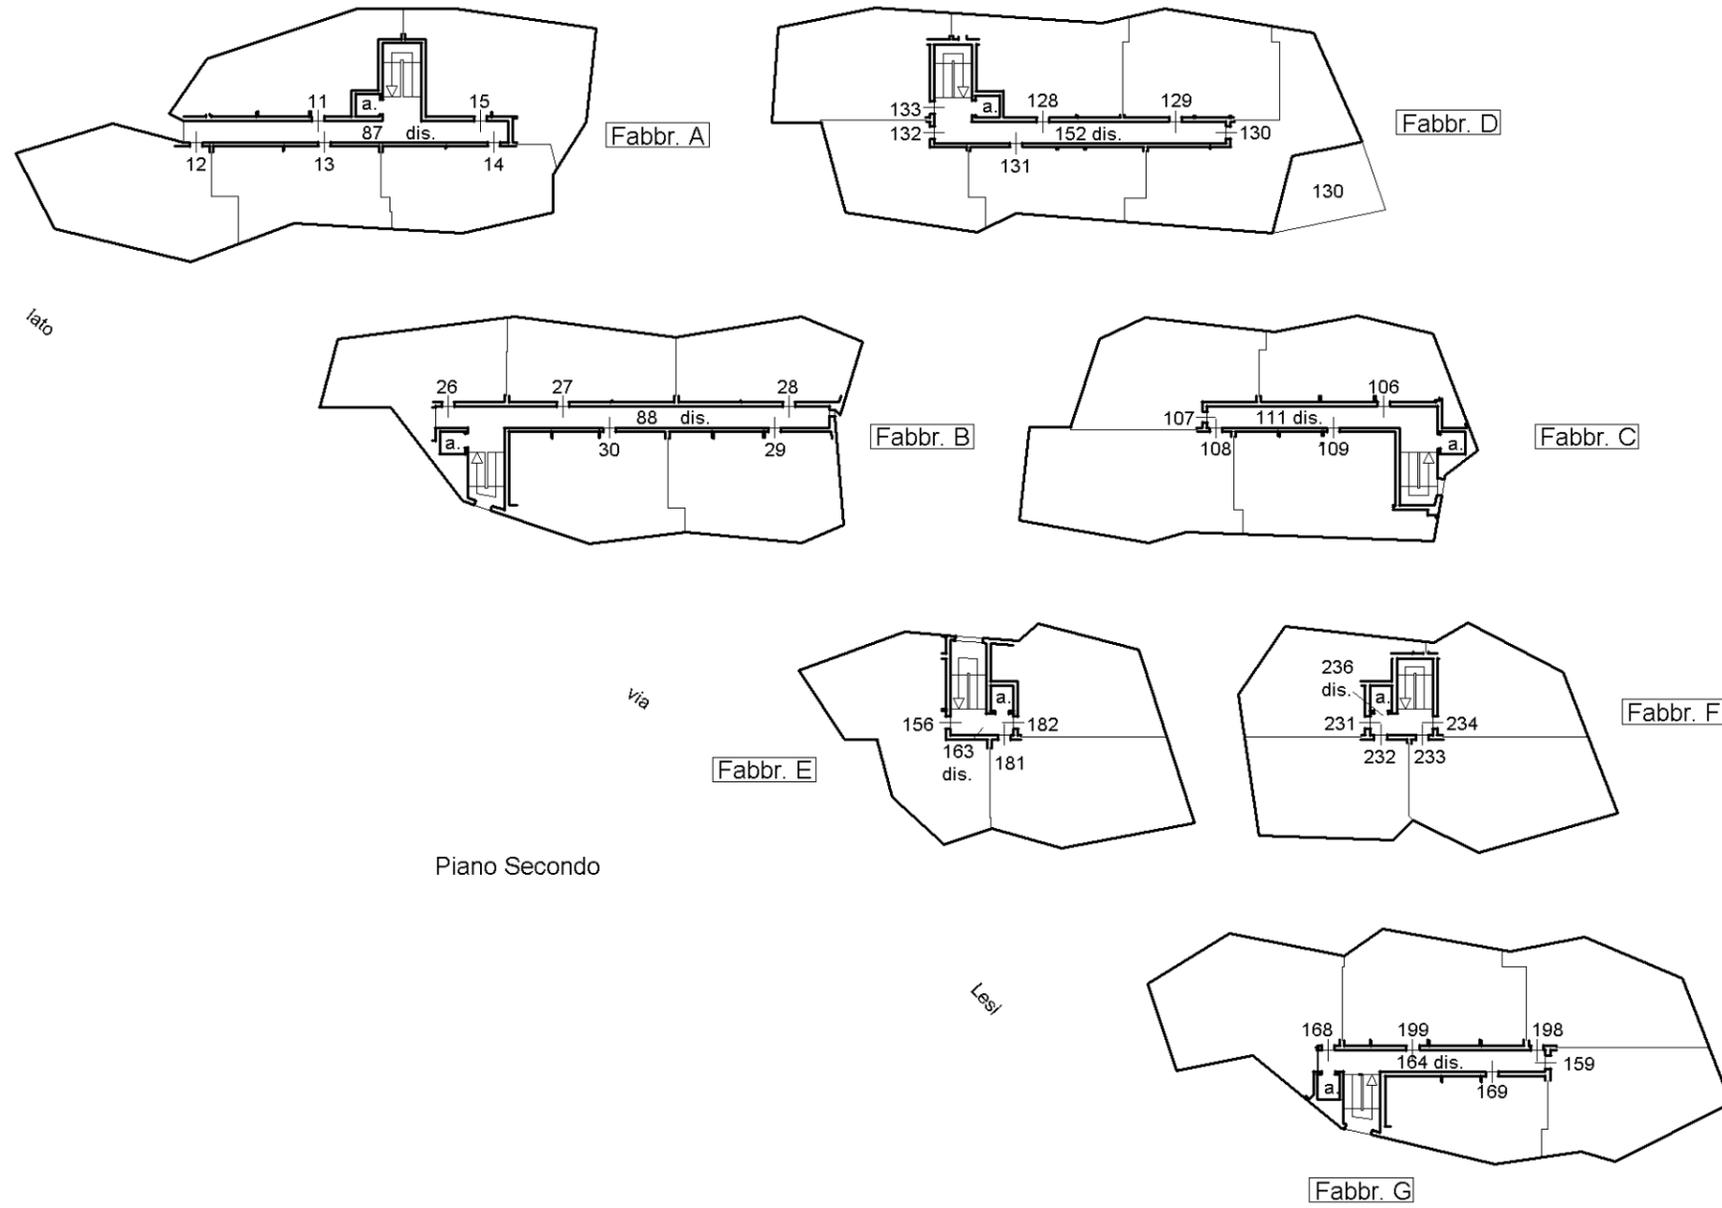

## ACCERTAMENTO DELLA PROPRIETÀ IMMOBILIARE URBANA ELENCO DEI SUBALTERNI ASSEGNATI

Comune FAENZA	Sezione	Foglio 152	Particella 704	Tipo mappale	del:
------------------	---------	---------------	-------------------	--------------	------

Sub	UBICAZIONE via/piazza	n.civ	Piani	Scala	Int	DESCRIZIONE
1						SOPPRESSO
2	via aldo lesi	15	T			ABITAZIONE CON CORTE ESCLUSIVA
3	via aldo lesi	15	T			ABITAZIONE CON CORTE ESCLUSIVA
4	via aldo lesi	15	T			ABITAZIONE CON CORTE ESCLUSIVA
5	via aldo lesi	15	T			ABITAZIONE CON CORTE ESCLUSIVA
6	via aldo lesi	15	1			ABITAZIONE
7	via aldo lesi	15	1			ABITAZIONE
8	via aldo lesi	15	1			ABITAZIONE
9	via aldo lesi	15	1			ABITAZIONE
10	via aldo lesi	15	1			ABITAZIONE
11	via aldo lesi	15	2			ABITAZIONE
12	via aldo lesi	15	2			ABITAZIONE
13	via aldo lesi	15	2			ABITAZIONE
14	via aldo lesi	15	2			ABITAZIONE
15	via aldo lesi	15	2			ABITAZIONE
16						SOPPRESSO
17	via aldo lesi	17	T			ABITAZIONE CON CORTE ESCLUSIVA
18	via aldo lesi	17	T			ABITAZIONE CON CORTE ESCLUSIVA
19	via aldo lesi	17	T			ABITAZIONE CON CORTE ESCLUSIVA
20	via aldo lesi	17	T			ABITAZIONE CON CORTE ESCLUSIVA
21	via aldo lesi	17	1			ABITAZIONE
22	via aldo lesi	17	1			ABITAZIONE
23	via aldo lesi	17	1			ABITAZIONE
24	via aldo lesi	17	1			ABITAZIONE
25	via aldo lesi	17	1			ABITAZIONE
26	via aldo lesi	17	2			ABITAZIONE
27	via aldo lesi	17	2			ABITAZIONE
28	via aldo lesi	17	2			ABITAZIONE
29	via aldo lesi	17	2			ABITAZIONE
30	via aldo lesi	17	2			ABITAZIONE
31	via aldo lesi		S1			AUTORIMESSA
32	via aldo lesi		S1			AUTORIMESSA
33	via aldo lesi		S1			AUTORIMESSA
34	via aldo lesi		S1			AUTORIMESSA
35	via aldo lesi		S1			AUTORIMESSA

36	via aldo lesi		S1		AUTORIMESSA
37	via aldo lesi		S1		AUTORIMESSA
38	via aldo lesi		S1		AUTORIMESSA
39	via aldo lesi		S1		AUTORIMESSA
40	via aldo lesi		S1		AUTORIMESSA
41	via aldo lesi		S1		AUTORIMESSA
42	via aldo lesi		S1		AUTORIMESSA
43	via aldo lesi		S1		AUTORIMESSA
44	via aldo lesi		S1		AUTORIMESSA
45	via aldo lesi		S1		AUTORIMESSA
46	via aldo lesi		S1		AUTORIMESSA
47	via aldo lesi		S1		AUTORIMESSA
48	via aldo lesi		S1		AUTORIMESSA
49	via aldo lesi		S1		AUTORIMESSA
50	via aldo lesi		S1		AUTORIMESSA
51	via aldo lesi		S1		AUTORIMESSA
52	via aldo lesi		S1		AUTORIMESSA
53	via aldo lesi		S1		CANTINA
54	via aldo lesi		S1		AUTORIMESSA
55	via aldo lesi		S1		AUTORIMESSA
56	via aldo lesi		S1		AUTORIMESSA
57	via aldo lesi		S1		AUTORIMESSA
58	via aldo lesi		S1		AUTORIMESSA
59	via aldo lesi		S1		AUTORIMESSA
60	via aldo lesi		S1		AUTORIMESSA
61	via aldo lesi		S1		AUTORIMESSA
62	via aldo lesi		S1		AUTORIMESSA
63	via aldo lesi		S1		AUTORIMESSA
64	via aldo lesi		S1		AUTORIMESSA
65	via aldo lesi		S1		AUTORIMESSA
66	via aldo lesi		S1		AUTORIMESSA
67	via aldo lesi		S1		AUTORIMESSA
68	via aldo lesi		S1		AUTORIMESSA
69	via aldo lesi		S1		AUTORIMESSA
70	via aldo lesi		S1		AUTORIMESSA
71	via aldo lesi		S1		AUTORIMESSA
72	via aldo lesi		S1		AUTORIMESSA
73	via aldo lesi		S1		AUTORIMESSA
74	via aldo lesi		S1		AUTORIMESSA
75	via aldo lesi		S1		AUTORIMESSA
76	via aldo lesi		S1		CANTINA
77	via aldo lesi		S1		CANTINA
78	via aldo lesi		S1		CANTINA
79	via aldo lesi		S1		CANTINA

80	via aldo lesi		S1		CANTINA
81	via aldo lesi		S1		CANTINA
82					SOPPRESSO
83					SOPPRESSO
84					SOPPRESSO
85					SOPPRESSO
86	via aldo lesi	15	T		B.C.N.C. (CORTE) AI SUB DA 2 A 15 E DA 31 A 81, 112
87	via aldo lesi	15	S1-T - 1-2		B.C.N.C. (DIS., VANO SCALA, ASCENSORE) AI SUB DA 2 A 15, 112
88	via aldo lesi	17	S1-T - 1-2		B.C.N.C. (PASSAGGIO PEDONALE, DIS., VANO SCALA, ASCENSORE) AI SUB DA 17 A 30, 113
89					SOPPRESSO
90	via aldo lesi		S1		B.C.N.C. (DISIMPEGNO) AI SUB DA 76 A 81
91	via aldo lesi		S1		B.C.N.C. (LOCALE TECNICO) AI SUB DA 2 A 15, DA 17 A 30, 112, 113
92	via aldo lesi		S1-T		B.C.N.C. (PASSAGGIO CARRABILE, SCALE ANTINCENDIO) AI SUB DA 31 A 81
93					SOPPRESSO
94	via aldo lesi		S1-T		B.C.N.C. (CORTE, RAMPA, PASSAGGIO CARRABILE) AI SUB DA 2 A 15, DA 17 A 81, 98, DA 100 A 109, DA 112 A 114, DA 116 A 151.
95	via aldo lesi		T		B.C.N.C. (PASSAGGIO CARRABILE) A TUTTI I SUB
96					SOPPRESSO
97					SOPPRESSO
98	via aldo lesi	27	T		ABITAZIONE CON CORTE ESCLUSIVA
99					SOPPRESSO
100	via aldo lesi	27	T		ABITAZIONE CON CORTE ESCLUSIVA
101	via aldo lesi	27	T		ABITAZIONE CON CORTE ESCLUSIVA
102	via aldo lesi	27	1		ABITAZIONE
103	via aldo lesi	27	1		ABITAZIONE
104	via aldo lesi	27	1		ABITAZIONE
105	via aldo lesi	27	1		ABITAZIONE
106	via aldo lesi	27	2		ABITAZIONE
107	via aldo lesi	27	2		ABITAZIONE
108	via aldo lesi	27	2		ABITAZIONE
109	via aldo lesi	27	2		ABITAZIONE
110	via aldo lesi	27	T		B.C.N.C. (CORTE) AI SUB 98, DA 100 A 109, 114
111	via aldo lesi	27	S1-T - 1-2		B.C.N.C. (PASSAGGIO PEDONALE, PORTICO, DIS., VANO SCALA, ASCENSORE) AI SUB 98, DA 100 A 109, 114
112	via aldo lesi	15	T		ABITAZIONE CON CORTE ESCLUSIVA
113	via aldo lesi	17	T		ABITAZIONE CON CORTE ESCLUSIVA

114	via aldo lesi	27	T		ABITAZIONE CON CORTE ESCLUSIVA
115					SOPPRESSO
116	via aldo lesi	29	T		ABITAZIONE CON CORTE ESCLUSIVA
117	via aldo lesi	29	T		ABITAZIONE CON CORTE ESCLUSIVA
118	via aldo lesi	29	T		ABITAZIONE CON CORTE ESCLUSIVA
119	via aldo lesi	29	T		ABITAZIONE CON CORTE ESCLUSIVA
120	via aldo lesi	29	T		ABITAZIONE CON CORTE ESCLUSIVA
121	via aldo lesi	29	T		ABITAZIONE CON CORTE ESCLUSIVA
122	via aldo lesi	29	1		ABITAZIONE
123	via aldo lesi	29	1		ABITAZIONE
124	via aldo lesi	29	1		ABITAZIONE
125	via aldo lesi	29	1		ABITAZIONE
126	via aldo lesi	29	1		ABITAZIONE
127	via aldo lesi	29	1		ABITAZIONE
128	via aldo lesi	29	2		ABITAZIONE
129	via aldo lesi	29	2		ABITAZIONE
130	via aldo lesi	29	2		ABITAZIONE
131	via aldo lesi	29	2		ABITAZIONE
132	via aldo lesi	29	2		ABITAZIONE
133	via aldo lesi	29	2		ABITAZIONE
134	via aldo lesi		S1		AUTORIMESSA
135	via aldo lesi		S1		AUTORIMESSA
136	via aldo lesi		S1		AUTORIMESSA
137	via aldo lesi		S1		AUTORIMESSA
138	via aldo lesi		S1		AUTORIMESSA
139	via aldo lesi		S1		AUTORIMESSA
140	via aldo lesi		S1		AUTORIMESSA
141	via aldo lesi		S1		AUTORIMESSA
142	via aldo lesi		S1		AUTORIMESSA
143	via aldo lesi		S1		AUTORIMESSA
144	via aldo lesi		S1		AUTORIMESSA
145	via aldo lesi		S1		AUTORIMESSA
146	via aldo lesi		S1		AUTORIMESSA
147	via aldo lesi		S1		AUTORIMESSA
148	via aldo lesi		S1		AUTORIMESSA
149	via aldo lesi		S1		AUTORIMESSA
150	via aldo lesi		S1		AUTORIMESSA
151	via aldo lesi		S1		AUTORIMESSA
152	via aldo lesi	29	S1-T - 1-2		B.C.N.C. (CORTE, PASSAGGIO PEDONALE, DIS., VANO SCALA, ASCENSORE) AI SUB DA 116 A 133
153	via aldo lesi	29	T		B.C.N.C. (CORTE) AI SUB DA 116 A 133
154	via aldo lesi		S1-T		B.C.N.C. (PASSAGGIO CARRABILE, SCALA ANTINCENDIO) AI SUB DA 134 A 151

155						SOPPRESSO
156	via aldo lesi	19	2		9	ABITAZIONE
157						SOPPRESSO
158						SOPPRESSO
159	via aldo lesi	21	2		12	ABITAZIONE
160	via aldo lesi		S1			AUTORIMESSA
161	via aldo lesi		S1			AUTORIMESSA
162						SOPPRESSO
163	via aldo lesi	19	S1-T - 1-2			B.C.N.C. (PORTICO, DIS., VANO SCALA, ASCENSORE, LOCALE TECNICO) AI SUB 156, DA 176 A 187, 253
164	via aldo lesi	21	S1-T - 1-2			B.C.N.C. (PORTICO, DIS., VANO SCALA, ASCENSORE, LOCALE TECNICO) AI SUB 159, DA 167 A 169, E DA SUB 189 A SUB 199
165	via aldo lesi		S1-T			B.C.N.C. (PASSAGGIO PEDONALE, CORTE, CONTATORI, RAMPA, DEP. BICICL.) AI SUB 156, DA 159 A 161, 167, 168, 169, 171, 172, 173, DA 176 A 187, DA 189 A 220, 222, 223, 224, DA 227 A 235, DA 237 A 250 E DA 253 A 255.
166	via aldo lesi		S1-T			B.C.N.C. (PASSAGGIO CARRABILE, SCALE ANTINCENDIO) AI SUB 160, 161, DA 171 A 173, DA 200 A 218, 222, DA 237 A 250
167	via aldo lesi	21	1		6	ABITAZIONE
168	via aldo lesi	21	2		15	ABITAZIONE
169	via aldo lesi	21	2		11	ABITAZIONE
170						SOPPRESSO
171	via aldo lesi	21	S1			AUTORIMESSA
172	via aldo lesi	21	S1			AUTORIMESSA
173	via aldo lesi	21	S1			AUTORIMESSA
174						SOPPRESSO
175						SOPPRESSO
176	via aldo lesi	19	T		2	ABITAZIONE CON CORTE ESCLUSIVA
177	via aldo lesi	19	T		3	ABITAZIONE CON CORTE ESCLUSIVA
178	via aldo lesi	19	1		6	ABITAZIONE
179	via aldo lesi	19	1		4	ABITAZIONE
180	via aldo lesi	19	1		5	ABITAZIONE
181	via aldo lesi	19	2		7	ABITAZIONE
182	via aldo lesi	19	2		8	ABITAZIONE
183	via aldo lesi	19	S1			CANTINA
184	via aldo lesi	19	S1			CANTINA
185	via aldo lesi	19	S1			CANTINA
186	via aldo lesi	19	S1			CANTINA
187	via aldo lesi	19	S1			CANTINA
188	via aldo lesi	19	S1			B.C.N.C. (DIS.) AI SUB DA 183 A 187
189	via aldo lesi	21	T		5	ABITAZIONE CON CORTE ESCLUSIVA

190	via aldo lesi	21	T		1	ABITAZIONE CON CORTE ESCLUSIVA
191	via aldo lesi	21	T		2	ABITAZIONE CON CORTE ESCLUSIVA
192	via aldo lesi	21	T		3	ABITAZIONE CON CORTE ESCLUSIVA
193	via aldo lesi	21	T		4	ABITAZIONE CON CORTE ESCLUSIVA
194	via aldo lesi	21	1		7	ABITAZIONE
195	via aldo lesi	21	1		8	ABITAZIONE
196	via aldo lesi	21	1		9	ABITAZIONE
197	via aldo lesi	21	1		10	ABITAZIONE
198	via aldo lesi	21	2		13	ABITAZIONE
199	via aldo lesi	21	2		14	ABITAZIONE
200	via aldo lesi		S1			AUTORIMESSA
201	via aldo lesi		S1			AUTORIMESSA
202	via aldo lesi		S1			AUTORIMESSA
203	via aldo lesi		S1			AUTORIMESSA
204	via aldo lesi		S1			AUTORIMESSA
205	via aldo lesi		S1			AUTORIMESSA
206	via aldo lesi		S1			AUTORIMESSA
207	via aldo lesi		S1			AUTORIMESSA
208	via aldo lesi		S1			AUTORIMESSA
209	via aldo lesi		S1			AUTORIMESSA
210	via aldo lesi		S1			AUTORIMESSA
211	via aldo lesi		S1			AUTORIMESSA
212	via aldo lesi		S1			AUTORIMESSA
213	via aldo lesi		S1			AUTORIMESSA
214	via aldo lesi		S1			AUTORIMESSA
215	via aldo lesi		S1			AUTORIMESSA
216	via aldo lesi		S1			AUTORIMESSA
217	via aldo lesi		S1			AUTORIMESSA
218	via aldo lesi		S1			AUTORIMESSA
219	via aldo lesi		S1			CANTINA
220						SOPPRESSO
221						SOPPRESSO
222	via aldo lesi		S1			AUTORIMESSA
223	via aldo lesi	25	T			ABITAZIONE CON CORTE ESCLUSIVA
224	via aldo lesi	25	T			ABITAZIONE CON CORTE ESCLUSIVA
225						SOPPRESSO
226						SOPPRESSO
227	via aldo lesi	25	1			ABITAZIONE
228	via aldo lesi	25	1			ABITAZIONE
229	via aldo lesi	25	1			ABITAZIONE
230	via aldo lesi	25	1			ABITAZIONE
231	via aldo lesi	25	2			ABITAZIONE
232	via aldo lesi	25	2			ABITAZIONE
233	via aldo lesi	25	2			ABITAZIONE

234	via aldo lesi	25	2		ABITAZIONE
235	via aldo lesi		S1		CANTINA
236	via aldo lesi	25	S1-T - 1-2		B.C.N.C. (PORTICO, DIS., VANO SCALA, ASCENSORE) AI SUB 223, 224 DA 227 A 235, 254, 255.
237	via aldo lesi		S1		AUTORIMESSA
238	via aldo lesi		S1		AUTORIMESSA
239	via aldo lesi		S1		AUTORIMESSA
240	via aldo lesi		S1		AUTORIMESSA
241	via aldo lesi		S1		AUTORIMESSA
242	via aldo lesi		S1		AUTORIMESSA
243	via aldo lesi		S1		AUTORIMESSA
244	via aldo lesi		S1		AUTORIMESSA
245	via aldo lesi		S1		AUTORIMESSA
246	via aldo lesi		S1		AUTORIMESSA
247	via aldo lesi		S1		CANTINA
248	via aldo lesi		S1		CANTINA
249	via aldo lesi		S1		CANTINA
250	via aldo lesi		S1		CANTINA
251	via aldo lesi		S1		B.C.N.C. (DIS.) AI SUB 247 E 248
252	via aldo lesi		S1		B.C.N.C. (DIS.) AI SUB 249 E 250
253	via aldo lesi	19	T		ABITAZIONE CON CORTE ESCLUSIVA
254	via aldo lesi	25	T		ABITAZIONE CON CORTE ESCLUSIVA
255	via aldo lesi	25	T		ABITAZIONE CON CORTE ESCLUSIVA