

**Agenzia del Territorio
CATASTO FABBRICATI
Ufficio Provinciale di
Ravenna**

Dichiarazione protocollo n. del

Planimetria di u.i.u. in Comune di Faenza

Via Lesi

civ.

Identificativi Catastali:

Sezione:

Foglio: 152

Particella: 704

Subalterno: 75

Compilata da:

Kristancic Nevio

Iscritto all'albo:


Geometri

Prov. Ravenna


N. 1243

Scheda n. 1

Scala 1:200

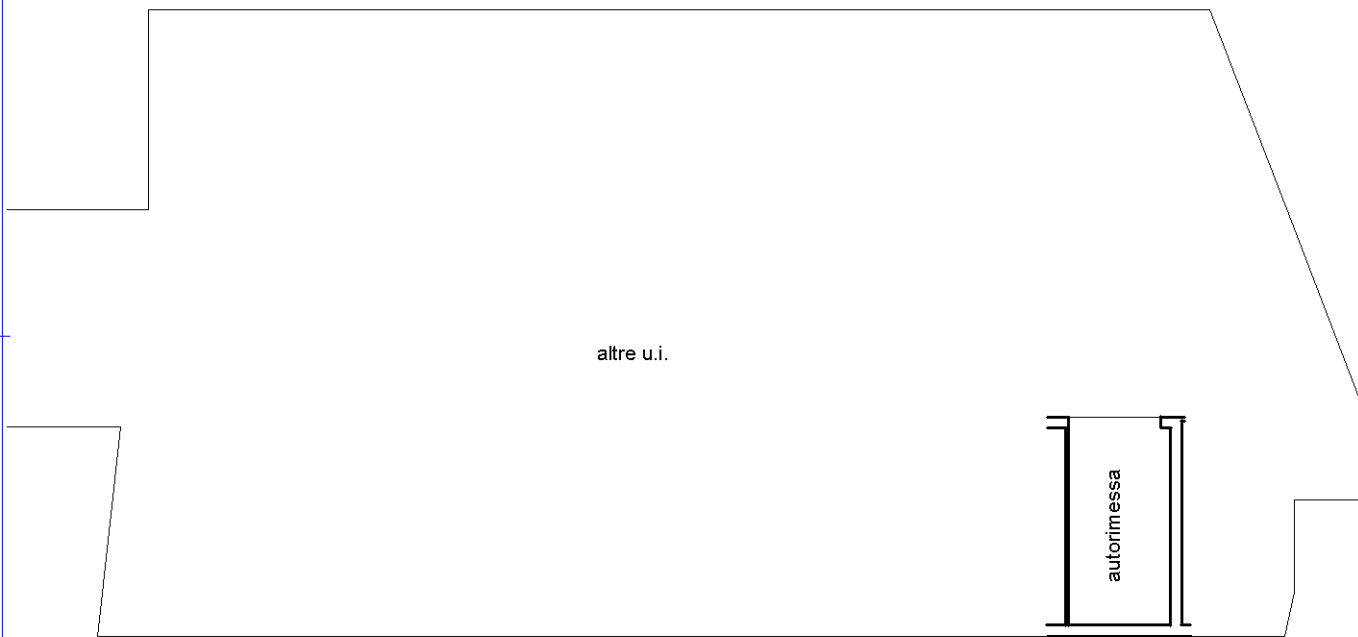

Piano primo sottostrada
h:2.70

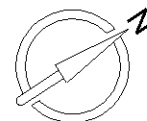

Ultima planimetria in atti