


**Agenzia del Territorio
CATASTO FABBRICATI
Ufficio Provinciale di
Ravenna**

Dichiarazione protocollo n. _____ del _____
Planimetria di u.i.u. in Comune di Faenza
Via Aldo Lesi _____ civ. _____

Identificativi Catastali:
Sezione:
Foglio: 152
Particella: 704
Subalterno: 134


Compilata da:
Kristancic Nevio
Iscritto all'albo:
Geometri
Prov. Ravenna N. 1243

Scheda n. 1 Scala 1:200

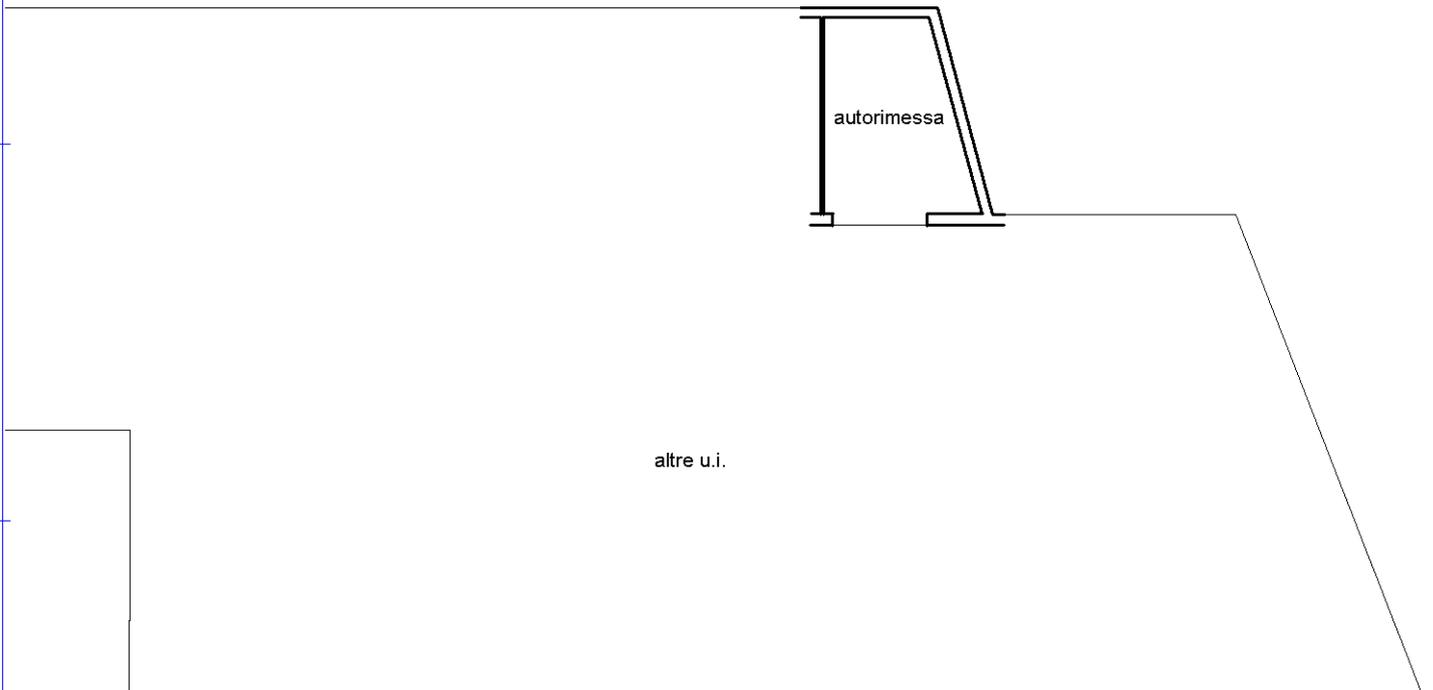

altre u.i.

Piano primo sottostrada
h:2.70

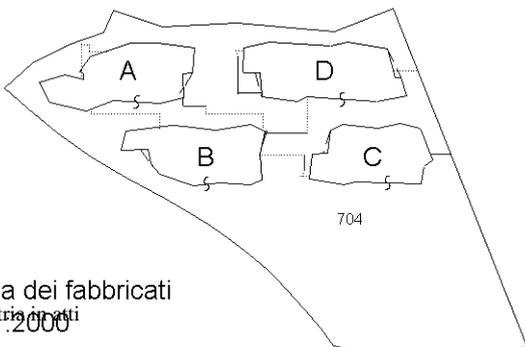

Schema dei fabbricati
Ultima planimetria in atti
Scala 1:2000

