

**Agenzia delle Entrate
CATASTO FABBRICATI
Ufficio Provinciale di
Ravenna**

Dichiarazione protocollo n. del

Planimetria di u.i.u. in Comune di Faenza

Via Aldo Lesi

civ. 19

Identificativi Catastali:

Sezione:

Foglio: 152

Particella: 704

Subalterno: 185

Compilata da:

Kristancic Nevio

Iscritto all'albo:




Geometri

Prov. Ravenna

N. 01243

Scheda n. 1

Scala 1:200

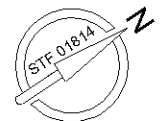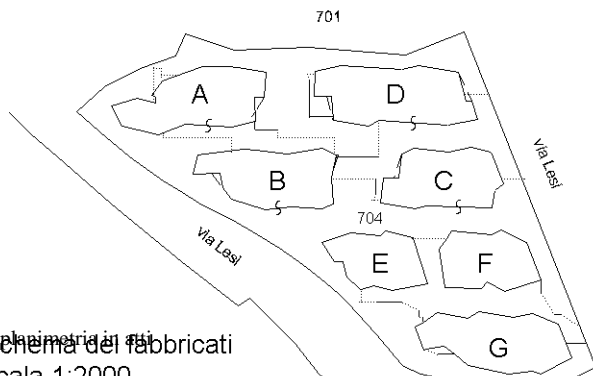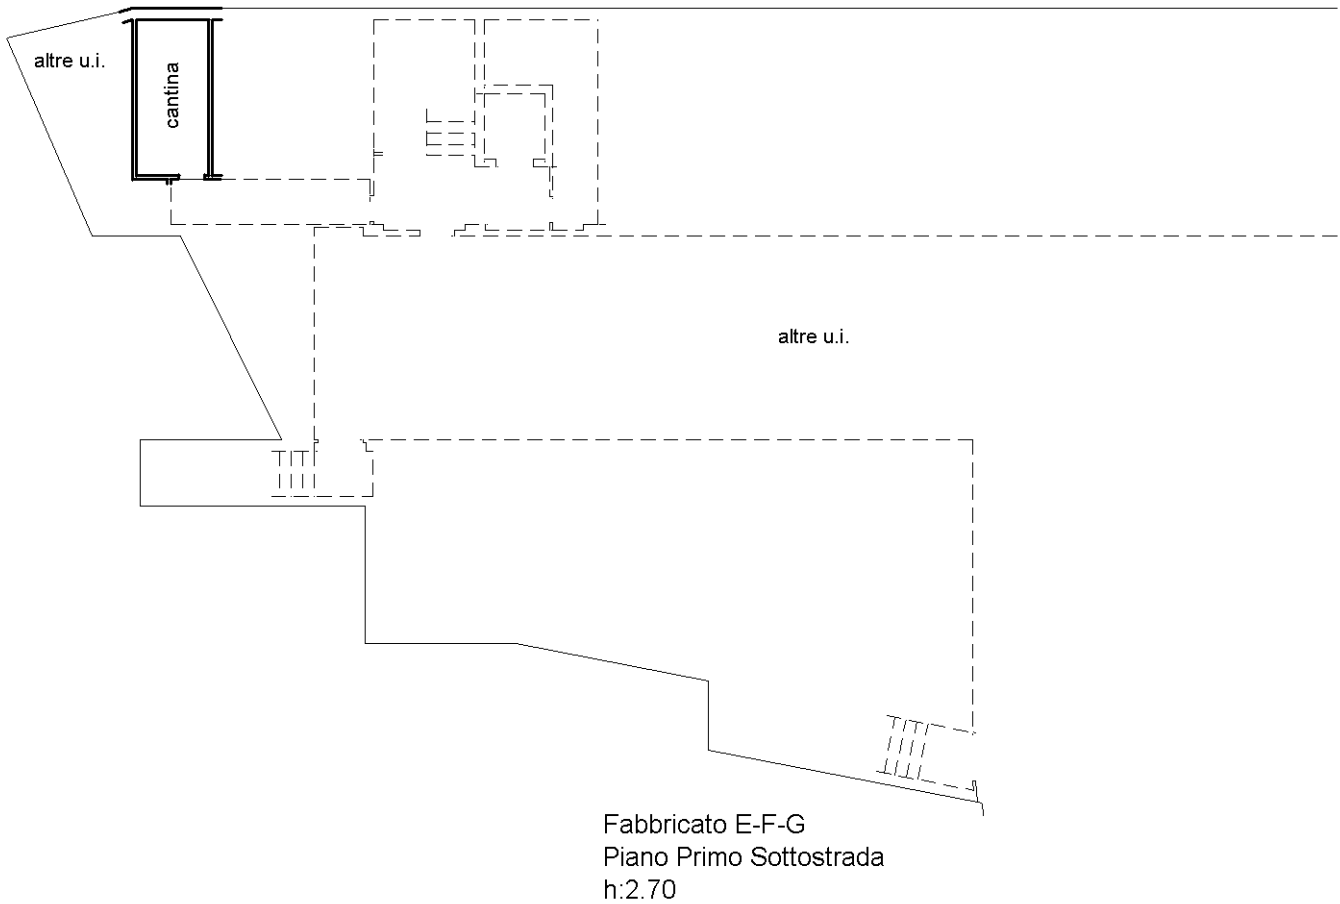

Ultima planimetria in file

Schema dei fabbricati

scala 1:2000