


**Agenzia delle Entrate
CATASTO FABBRICATI
Ufficio Provinciale di
Ravenna**

Dichiarazione protocollo n. _____ del _____
Planimetria di u.i.u. in Comune di Faenza
Via Aldo Lesi _____ civ. _____



Identificativi Catastali:
Sezione:
Foglio: 152
Particella: 704
Subalterno: 235

Compilata da:
Kristancic Nevio
Iscritto all'albo:
Geometri
Prov. Ravenna N. 1243

Scheda n. 1 Scala 1:200

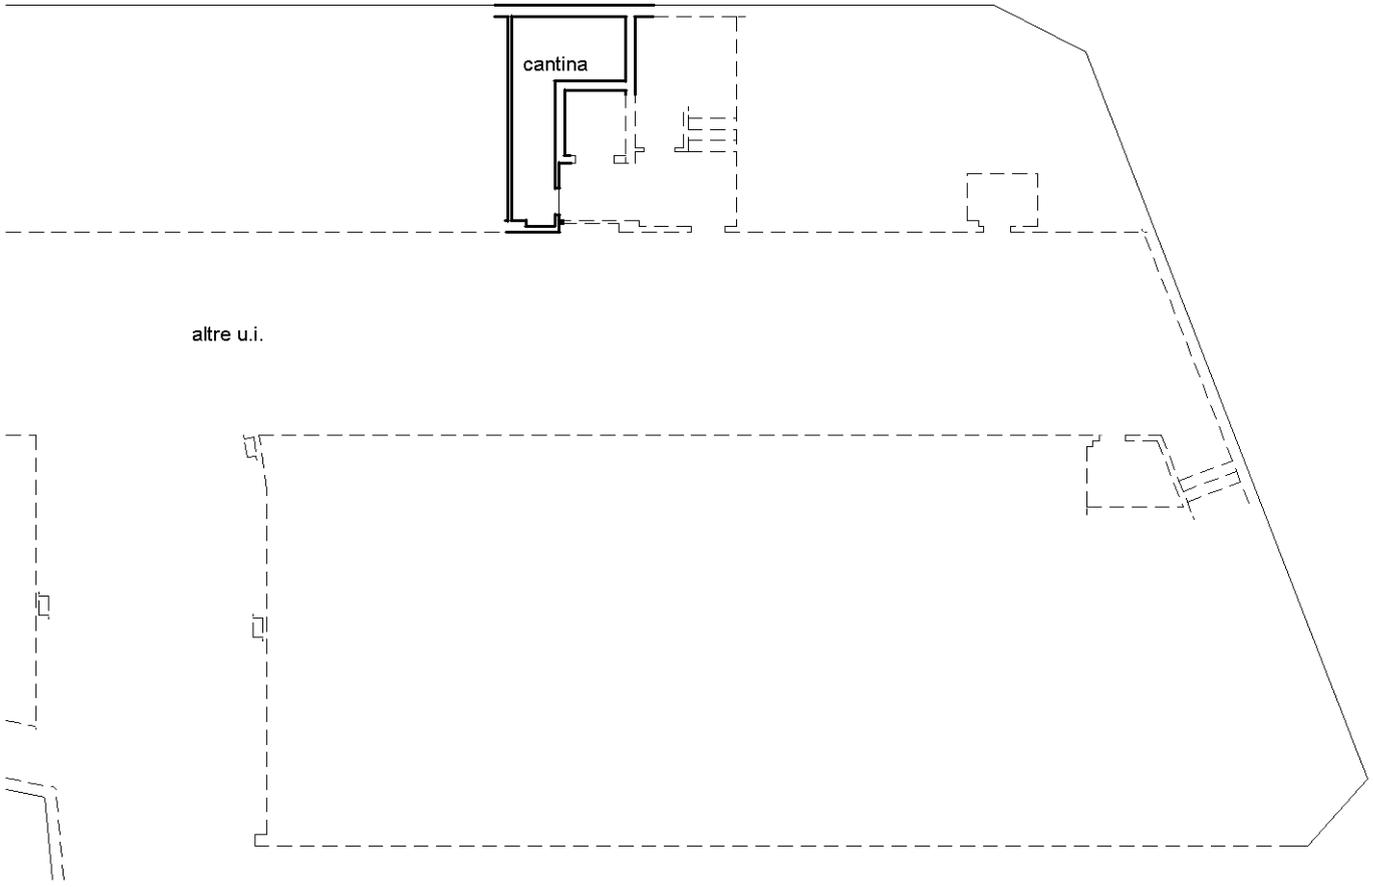

Fabbricato E-F-G
Piano Primo Sottostrada
h:2.70

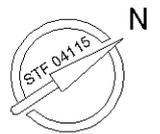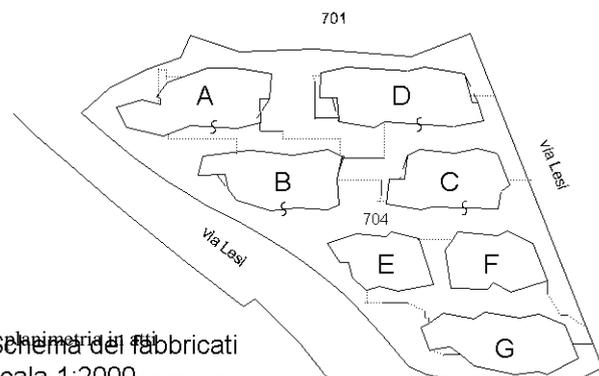

Catasto dei Fabbricati - Situazione al 28/11/2022 - Comune di FAENZA(D458) - < Foglio 152 - Particella 704 - Subalterno 235 >
VIA ALDO LESI Piano S1

Ultima planimetria in scala 1:2000