

**Agenzia delle Entrate
CATASTO FABBRICATI
Ufficio Provinciale di
Ravenna**

Dichiarazione protocollo n. del

Planimetria di u.i.u. in Comune di Faenza

Via Aldo Lesi

civ.

Identificativi Catastali:

Sezione:

Foglio: 152

Particella: 704

Subalterno: 247

Compilata da:

Kristancic Nevio

Iscritto all'albo:


Geometri

Prov. Ravenna



N. 1243

Scheda n. 1

Scala 1:200

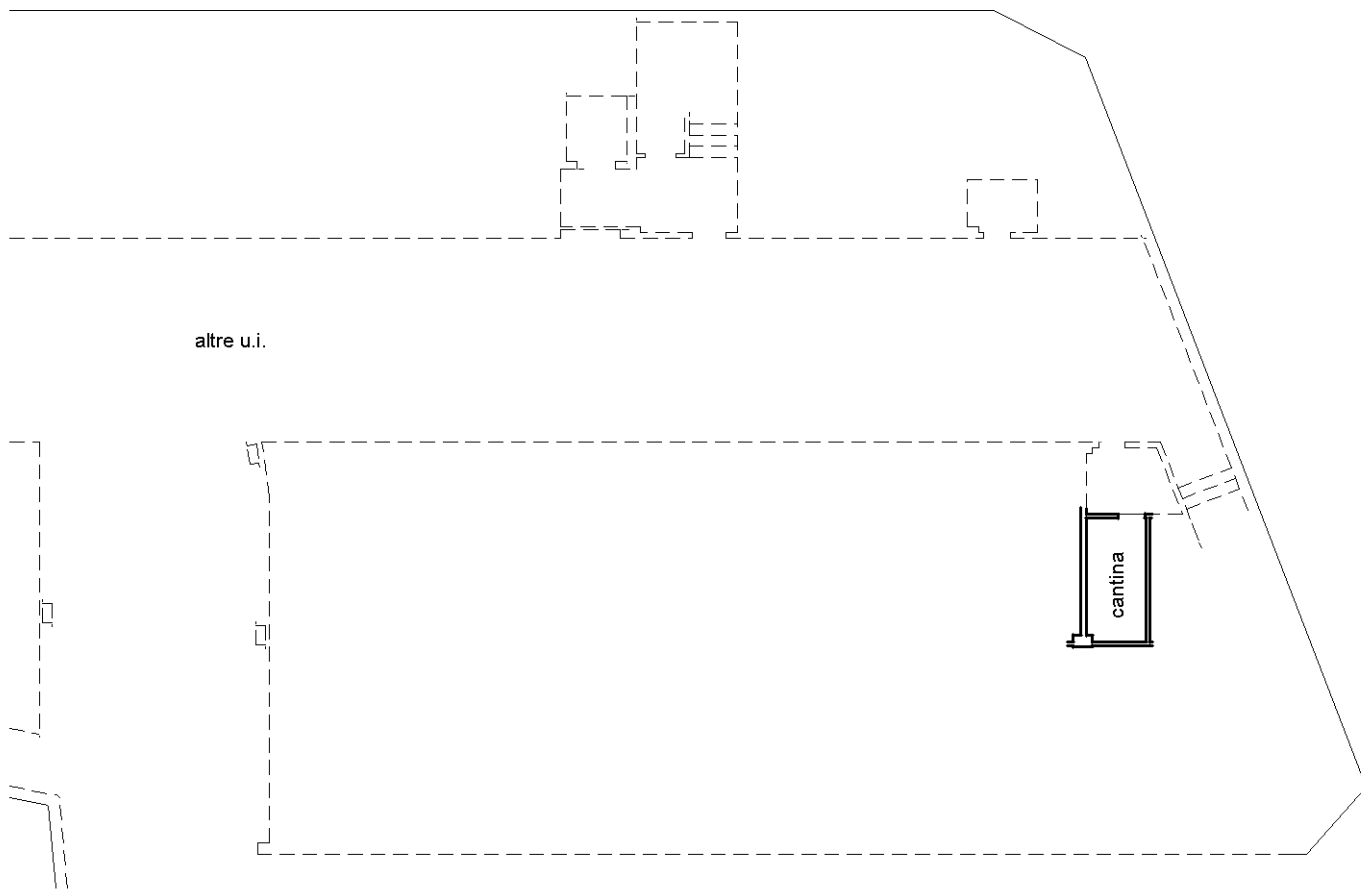

Fabbricato E-F-G
Piano Primo Sottostrada
h:2.40

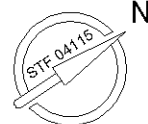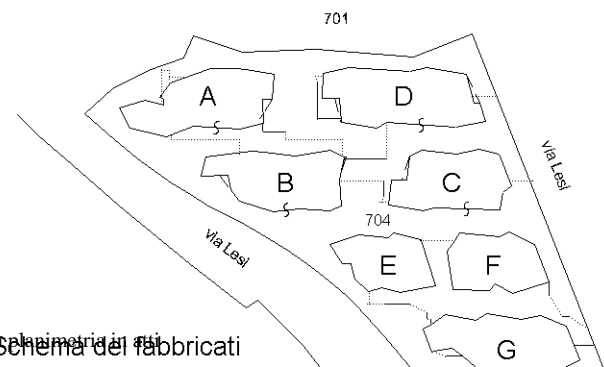

Ultima planimetria in file

Schema dei fabbricati

scala 1:2000