





Planimetria di u.i.u. in Comune di **FAENZA** via **RIGHI** civ. **9/A**

PIANO TERRA

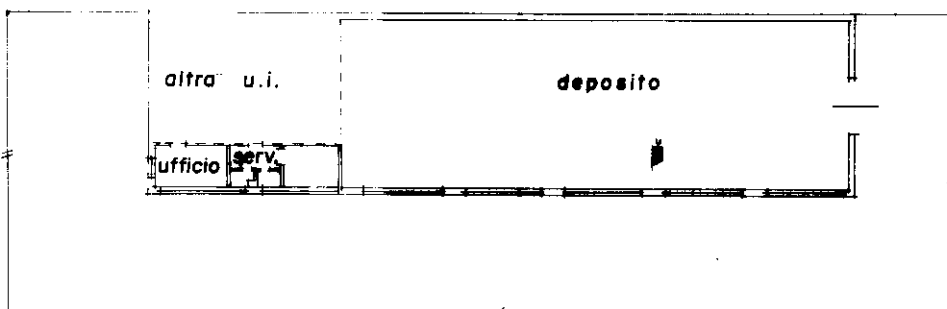

PIANO PRIMO

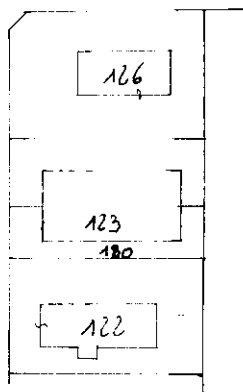

SCALA 1: 2000
Mappa N.C.E.U.
Foglio 115
Mappale

ORIENTAMENTO



SCALA DI 1: 2000

Dichiarazione di N.C.
Denuncia di variazione

Compilata da **geom. SANGIORGI ACHILLE**

RISERVATO ALL'UFFICIO

Ultima planimetria in atti
identificativi catastali

Iscritto all'albo dei **geometri**

COLLEGIO GEOMETRI
PROVINCIA RAVENNA
ACHILLE SANGIORGI
Geometra

1867/84

Catasto dei fabbricati - Situazione al 11/05/2023 - Comune di FAENZA(D458) - < Foglio 115 - Particella 123 - Subalterno 12 >
Via AUGUSTO RIGHI n. 51 Piano T-1