


**Agenzia del Territorio
CATASTO FABBRICATI
Ufficio Provinciale di
Ravenna**

| | |
|--|----------------------------------|
| Dichiarazione protocollo n. RA0067752 del 10/06/2011 | |
| Planimetria di u.i.u. in Comune di Cervia | |
| Via Casello Del Diavolo | civ. 16 |
| Identificativi Catastali: | Compilata da: Razzani Novella |
| Sezione: | Iscritto all'albo: Geometri |
| Foglio: 42 | Prov. Forli' |
| Particella: 940 | N. 1506 |
| Subalterno: 8 | |

Scheda n. 1 Scala 1:200

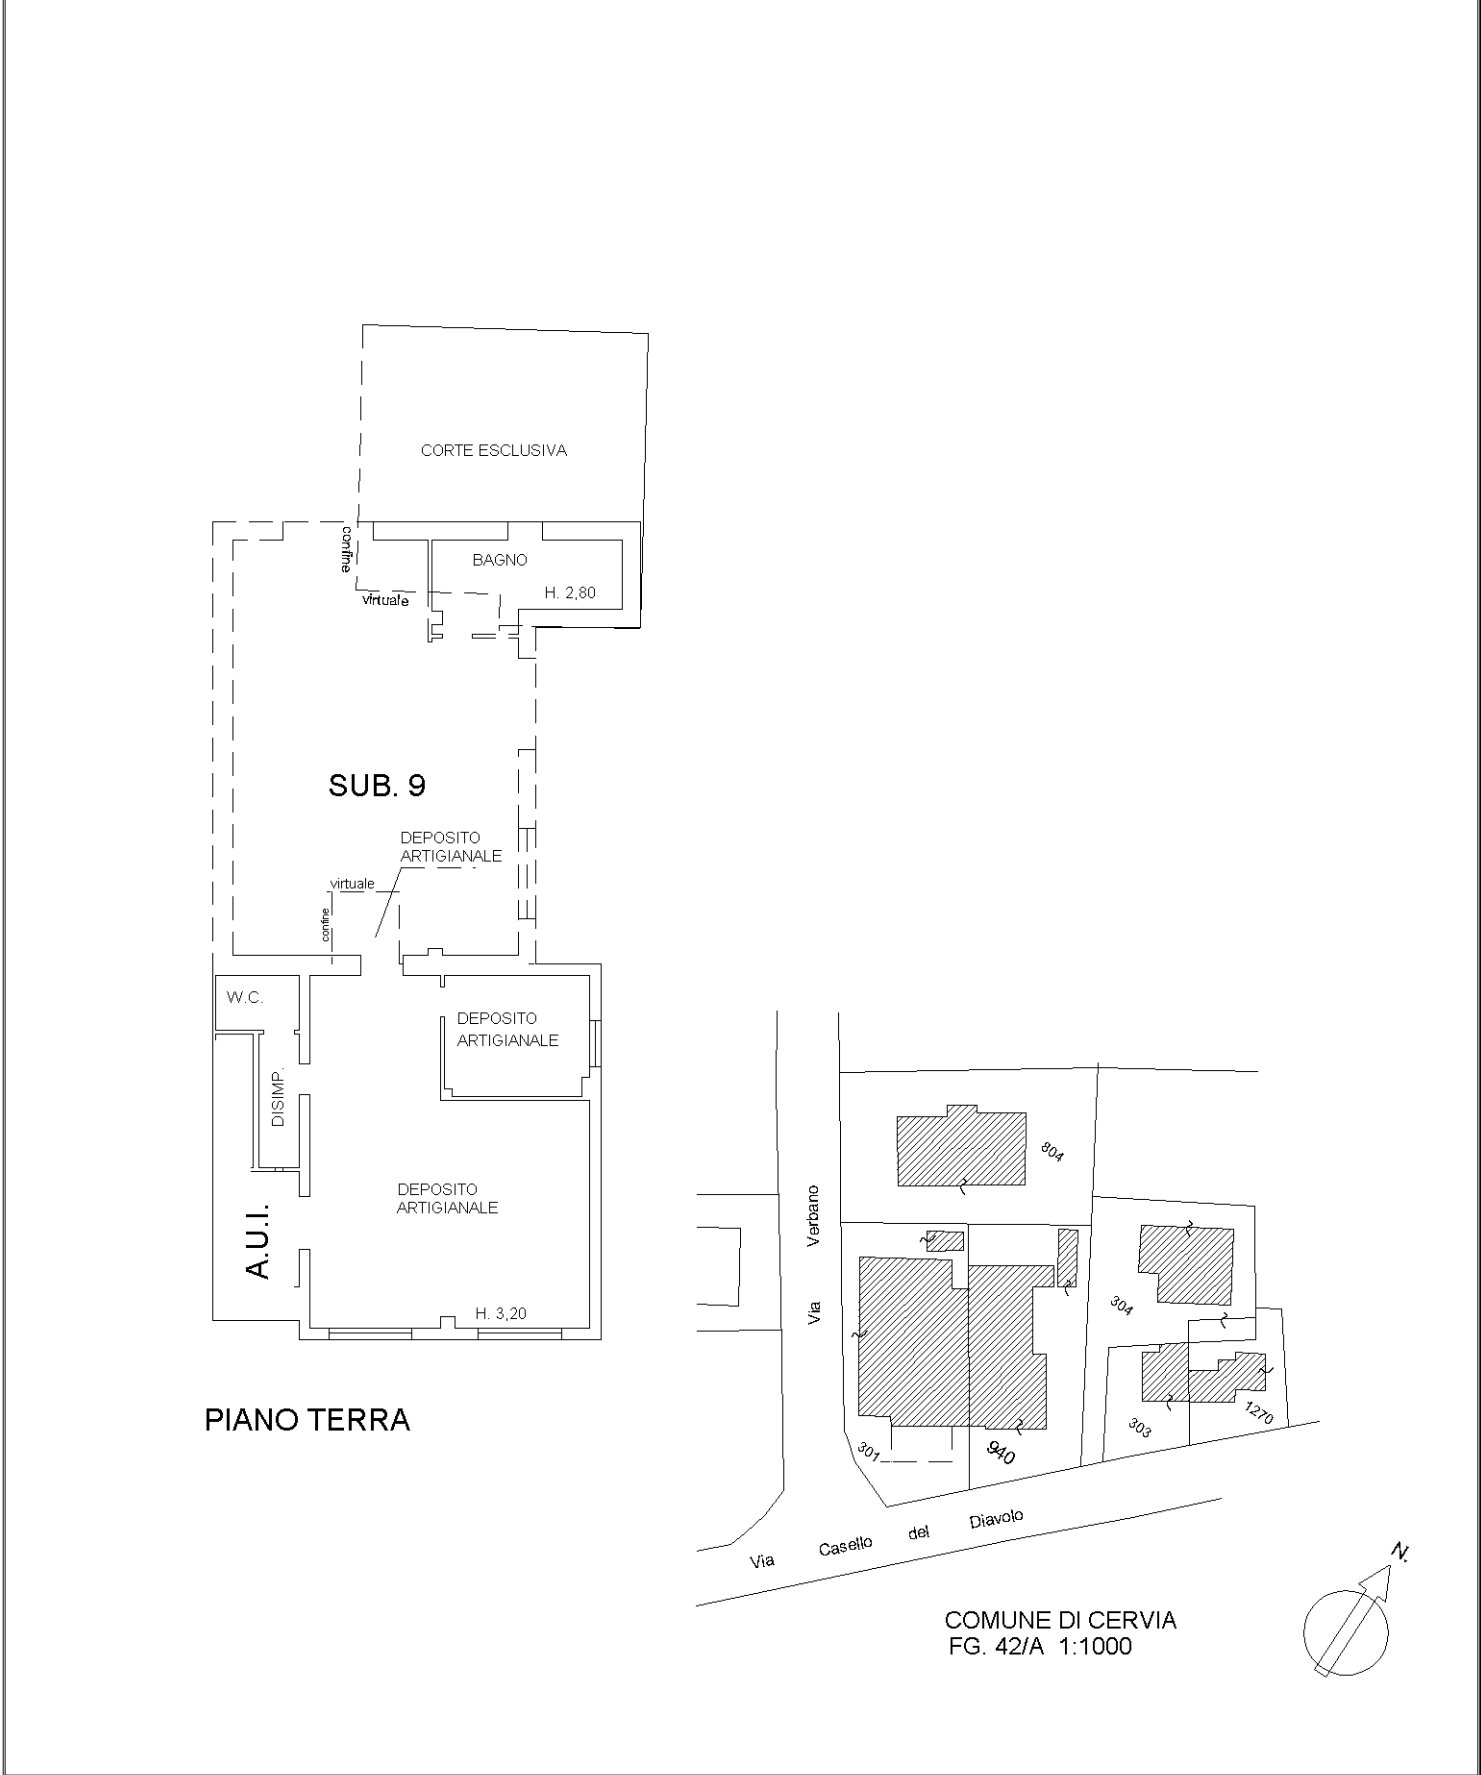

manu 01

Catasto dei Fabbricati - Situazione al 26/04/2022 - Comune di CERVIA(C553) - < Foglio 42 - Particella 940 - Subalterno 8 >
VIA CASELLO DEL DIAVOLO n. 16 Piano T