


**Agenzia del Territorio  
CATASTO FABBRICATI  
Ufficio Provinciale di  
Ravenna**

|  |                                 |
|--|---------------------------------|
| Dichiarazione protocollo n. RA0127065 del 23/09/2005 |                                 |
| Planimetria di u.i.u. in Comune di Fusignano         |                                 |
| Via Pero   | civ. SNC                        |
| Identificativi Catastali:                            | Compilata da:<br>Ancarani Anter |
| Sezione:   | Iscritto all'albo:<br>Geometri  |
| Foglio: 27   | Prov. Ravenna                   |
| Particella: 676                                      | N. 1384                         |
| Subalterno: 32                                       |                                 |

Scheda n. 1      Scala 1:200

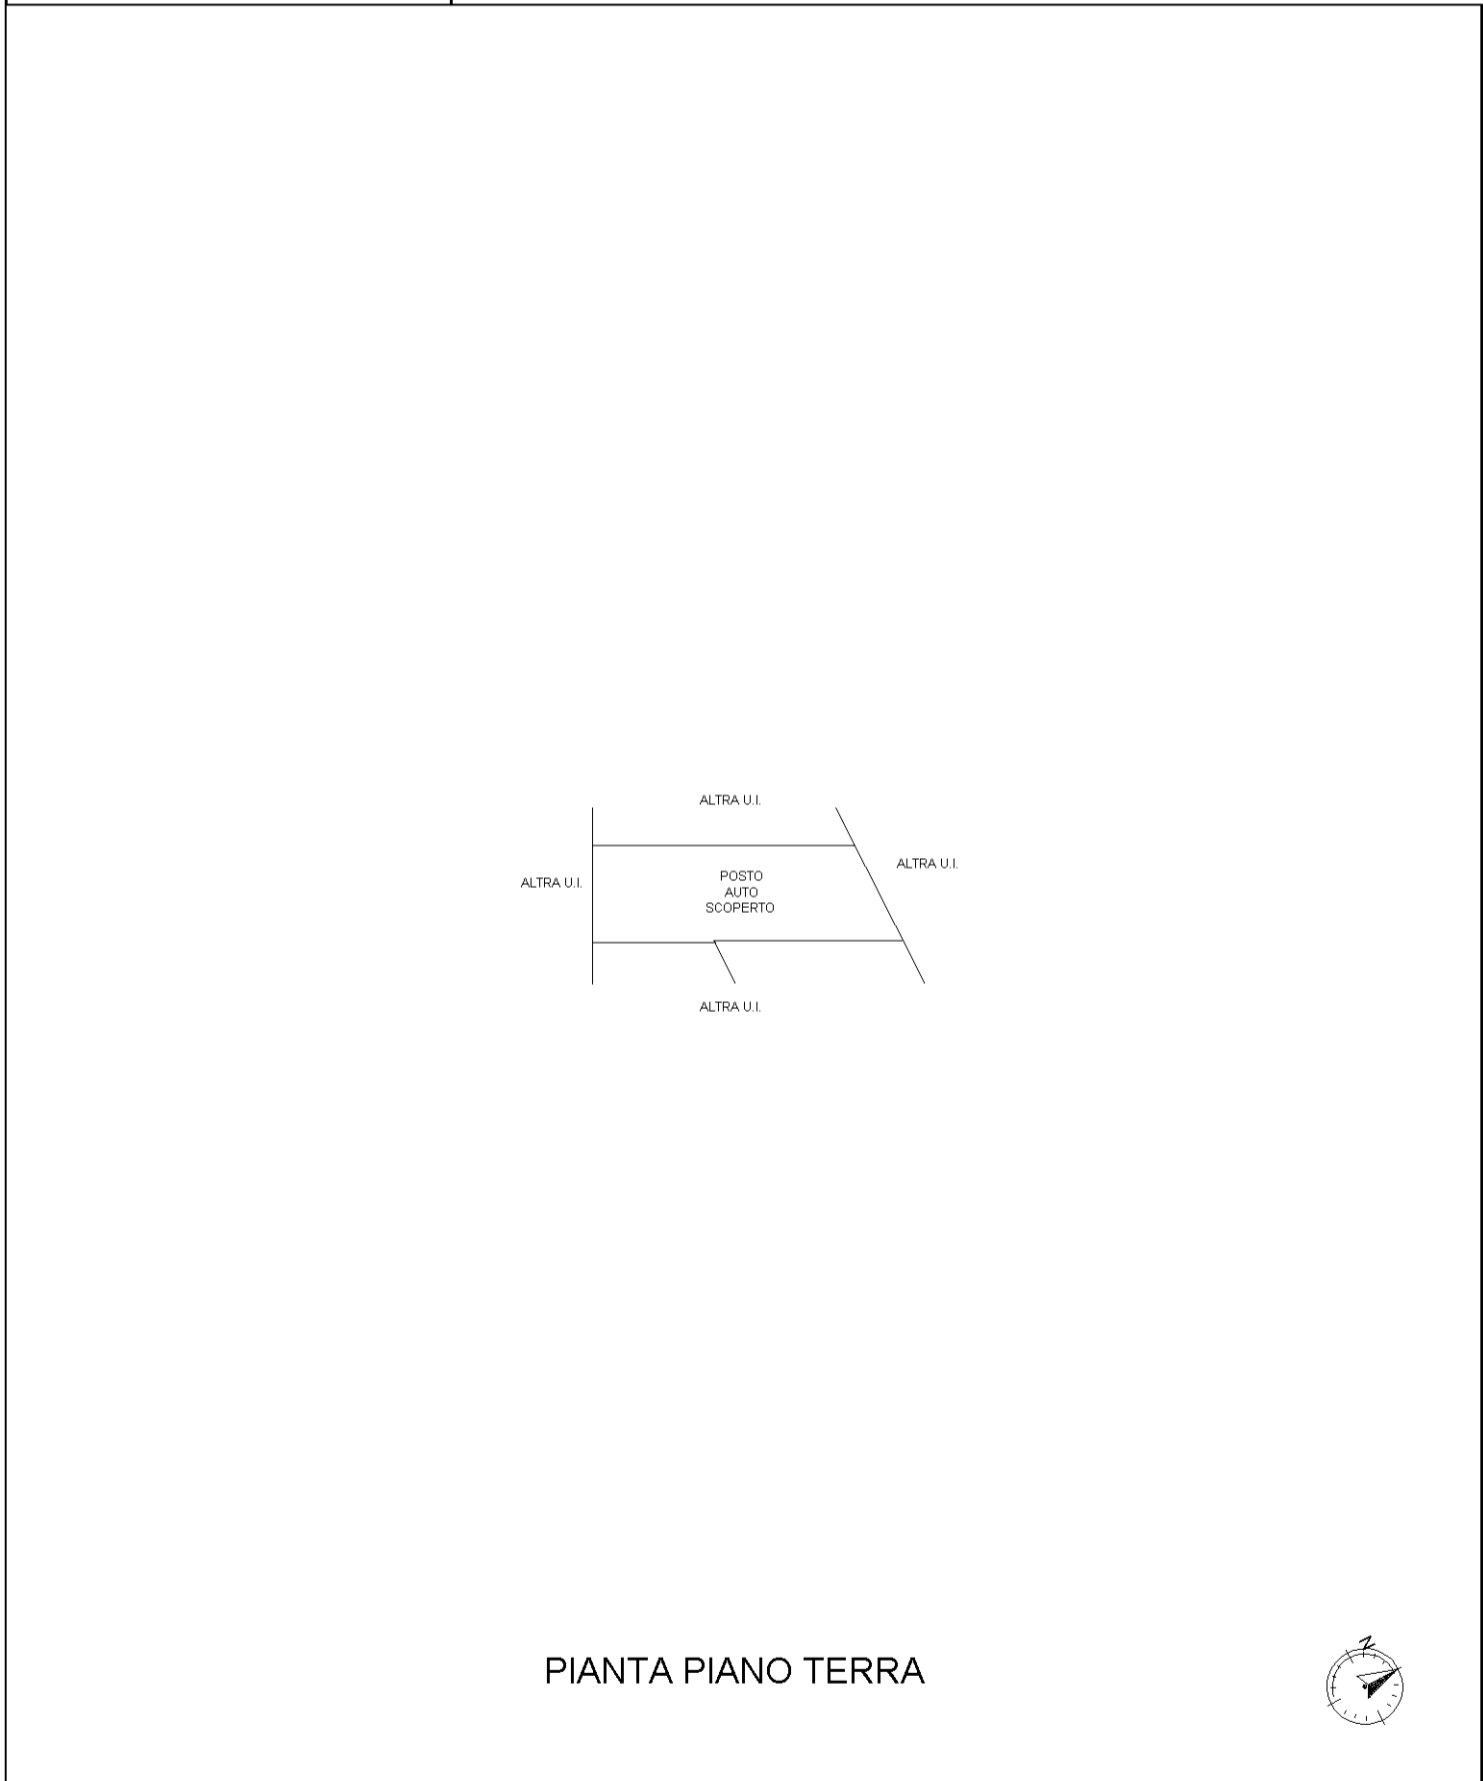

invar 01

Catasto dei Fabbricati - Situazione al 04/07/2023 - Comune di FUSIGNANO(D829) - < Foglio 27 - Particella 676 - Subalterno 32 >  
VIA PERO n. SNC Piano T