



MINISTERO DELLE FINANZE
DIREZIONE GENERALE DEL CATASTO E DEI SERVIZI TECNICI ERARIALI

Lire
100

NUOVO CATASTO EDILIZIO URBANO


(R. DECRETO-LEGGE 14 APRILE 1979 N. 230)

Planimetria dell'immobile situato nel Comune di LUGO

MORGAGNI

Via: [REDACTED]

Allegata alla dichiarazione presentata all'Ufficio Tecnico di Ravenna

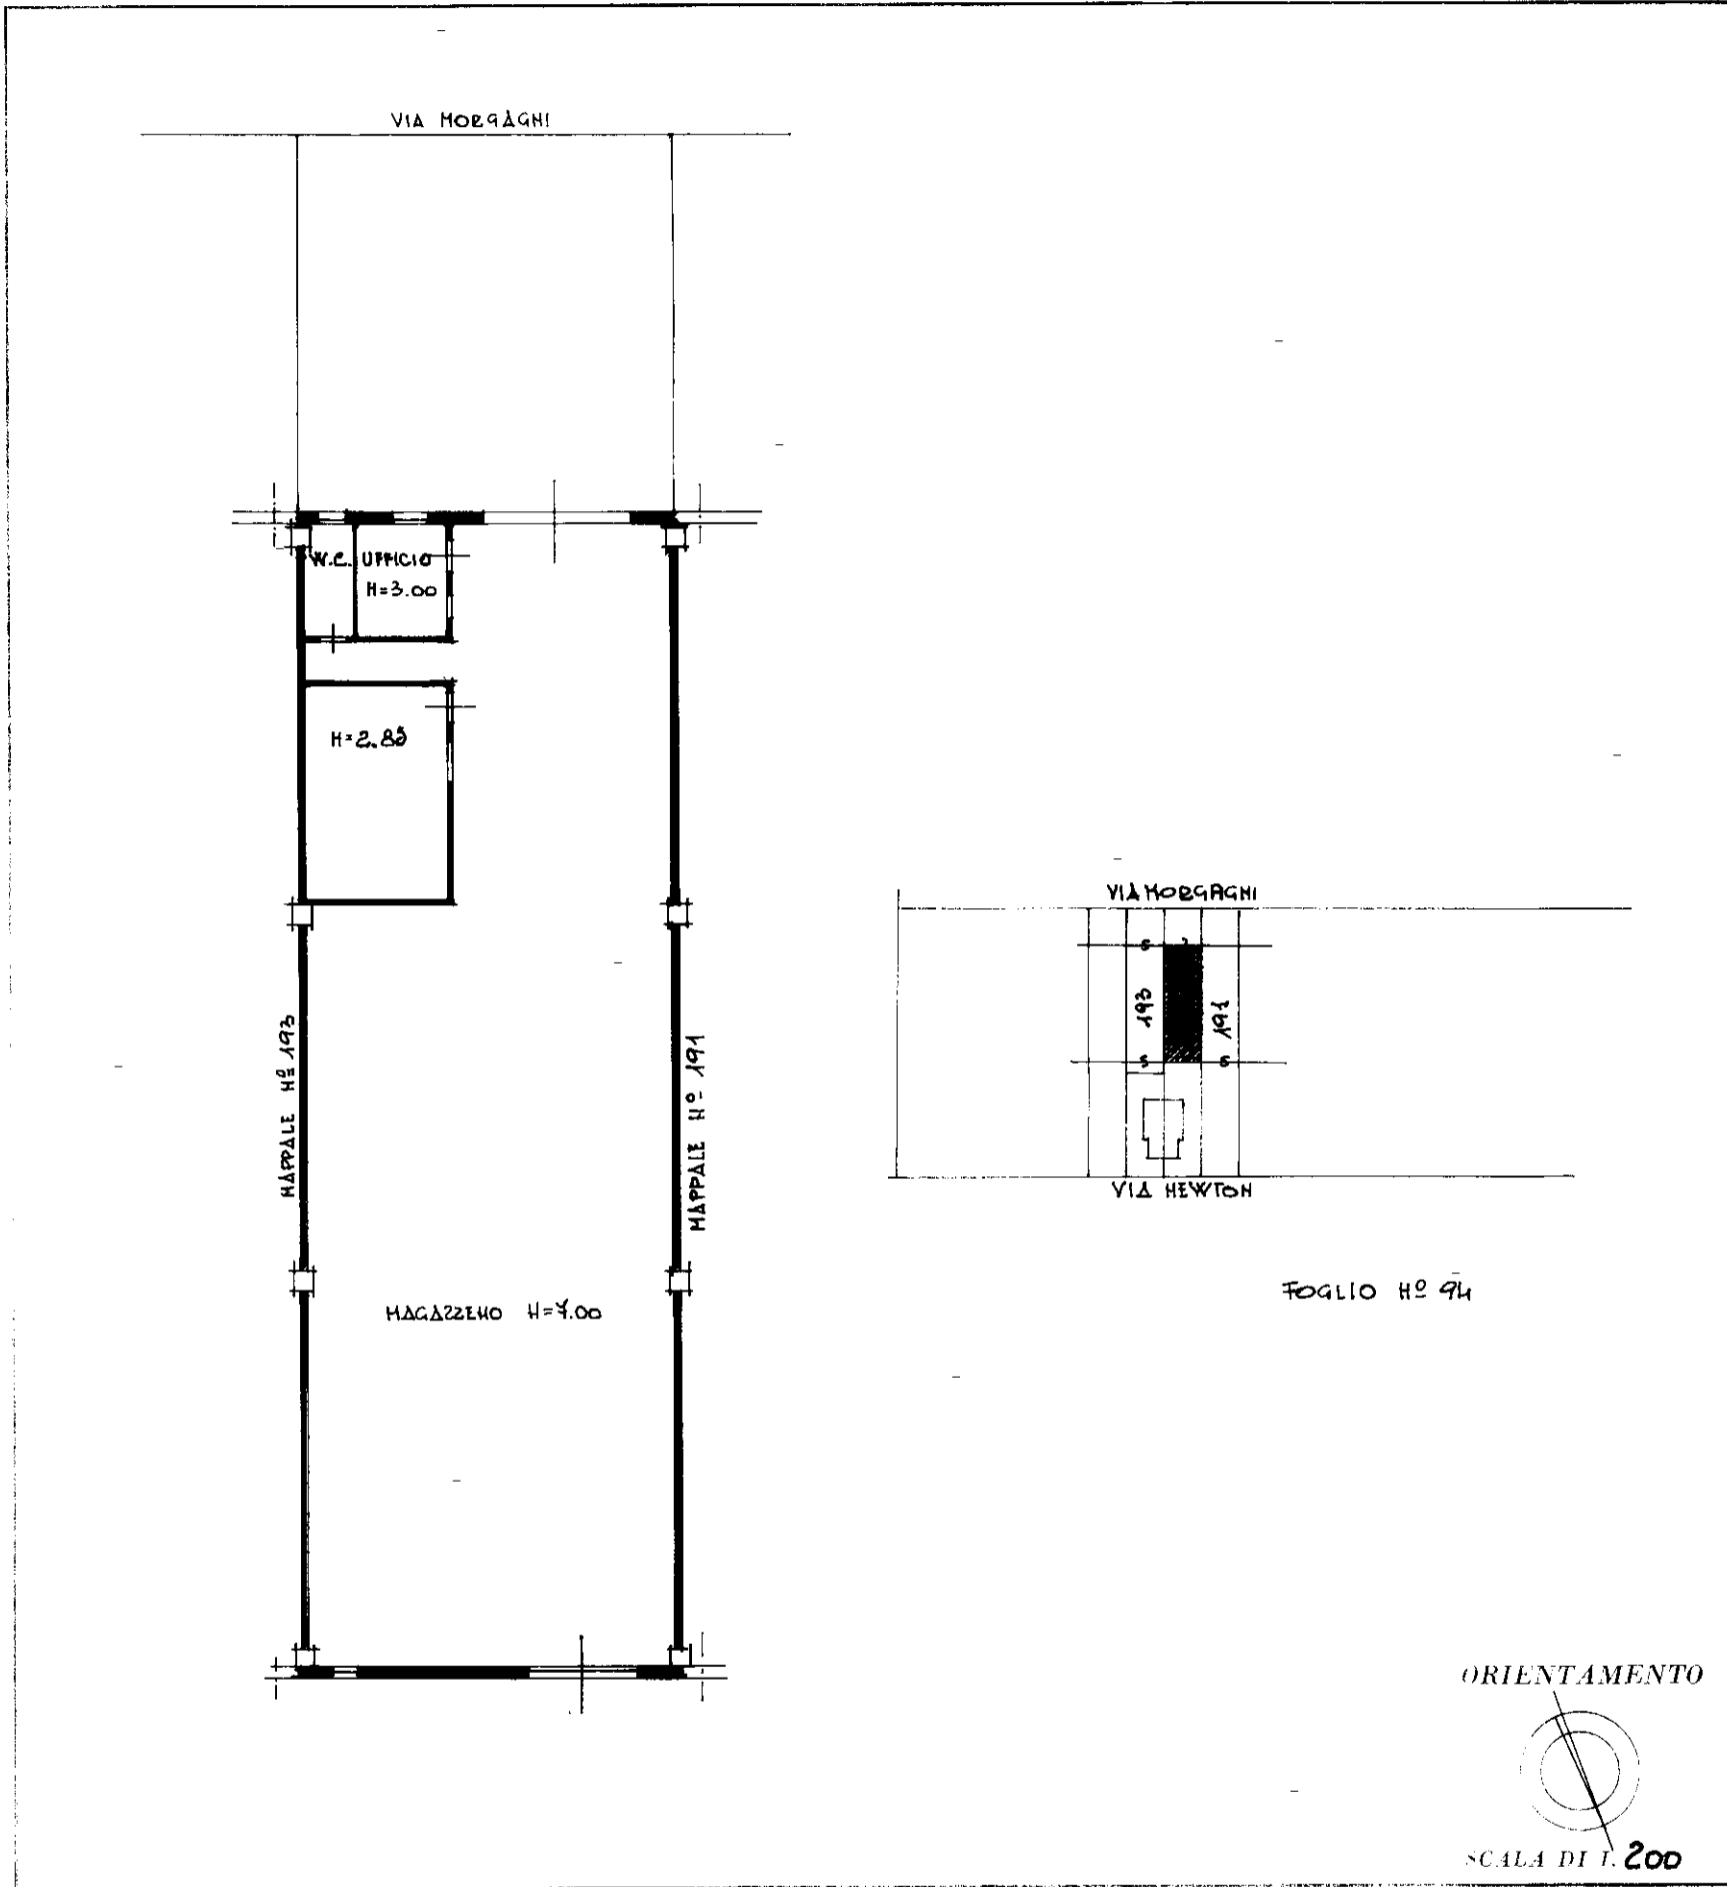

SPAZIO RISERVATO PER LE ANNOTAZIONI

Aut. del GEOM. GIRO MIRZOLINI
geometra del territorio

DATA PROT. 1354/85

Stampa: 04
Stampa: 25

in atti del GEOMETRI

RAVENNA

21.11.1985

Girolamo Mirzolini