

**Agenzia delle Entrate
CATASTO FABBRICATI
Ufficio Provinciale di
Ravenna**

Dichiarazione protocollo n. RA0018939 del 11/02/2015

Planimetria di u.i.u. in Comune di Ravenna

Via Le Corbusier

civ. 45

Identificativi Catastali:

Sezione: RA

Foglio: 125

Particella: 462

Subalterno: 197

Compilata da:
Lodola Lamberto


Iscritto all'albo:
Geometri

Prov. Ravenna


N. 00967

Scheda n. 1

Scala 1:200

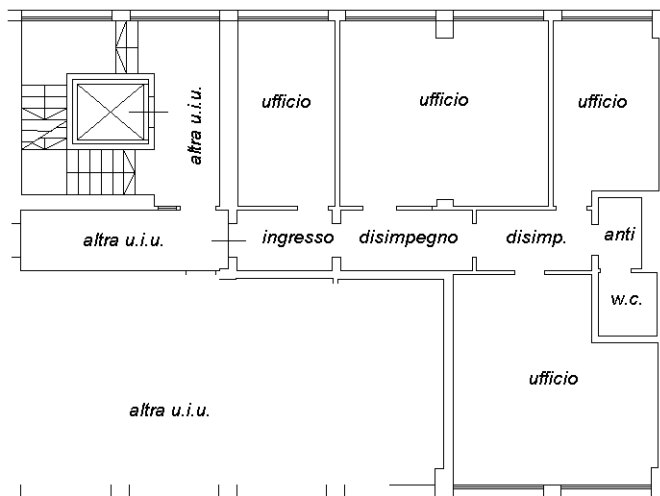

PIANO QUINTO h=2,70

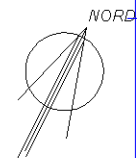

Ultima planimetria in atti

Catasto dei Fabbricati - Situazione al 14/09/2023 - Comune di RAVENNA(H199) - < Sez. urbana RA - Foglio 125 - Particella 462 - Subalterno 197 >
VIA LE CORBUSIER n. 45 Piano 5

MODULARIO
F. vig. rend. 496





MINISTERO DELLE FINANZE
DIREZIONE GENERALE DEL CATASTO E DEI SS.TT.EE.
CATASTO EDILIZIO URBANO (RDL 13-4-1939, n. 652)

MOD. AN (CEU)

LIRE
400


Planimetria di u.i.u. in Comune di RAVENNA via LE CORBUSIER civ.

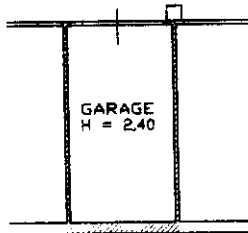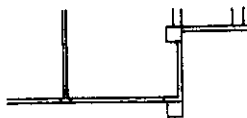

GARAGE
H = 2,40

PIANO INTERRATO

ORIENTAMENTO

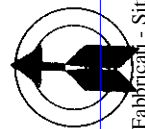

SCALA DI 1:100

Catasto dei Fabbricati - Situazione al 14/09/2023 - Comune di RAVENNA(H199) - < Sez. urbana RA - Foglio 125 - Particella 462 - Subalterno 153 >
VIA LE CORBUSIER n. 45 Piano S1

Ultima planimetria in atti
Dichiarazione di N.C.
Denuncia di variazione
Data presentazione: 19/07/1994 - Data: 14/09/2023 - n. T4785 - Richiedente: BBNCLD61A16H199W
Totale schede: 1 125 fogli 462 sub. 153
F. n. 462 sub. 153

Compilata dall' ARCH
(Titolo, cognome e nome)
GIRELLI DANIELE
DR
della provincia di RA
data Firma

ORDINE DEGLI ARCHITETTI
47
DANIELE
GIRELLI
ARCHITETTO
Dipendente **AC.M.A.R.**

RISERVATO ALL'UFFICIO
3/03/94

MODULARIO
F. rig. rend. 496




MINISTERO DELLE FINANZE
DIREZIONE GENERALE DEL CATASTO E DEI SS.TT.EE.
CATASTO EDILIZIO URBANO (RDL 13-4-1939, n. 652)


MOD. AN (CEU)

LIRE
400

Planimetria di u.i.u. in Comune di **RAVENNA** via **LE CORBUSIER** civ.

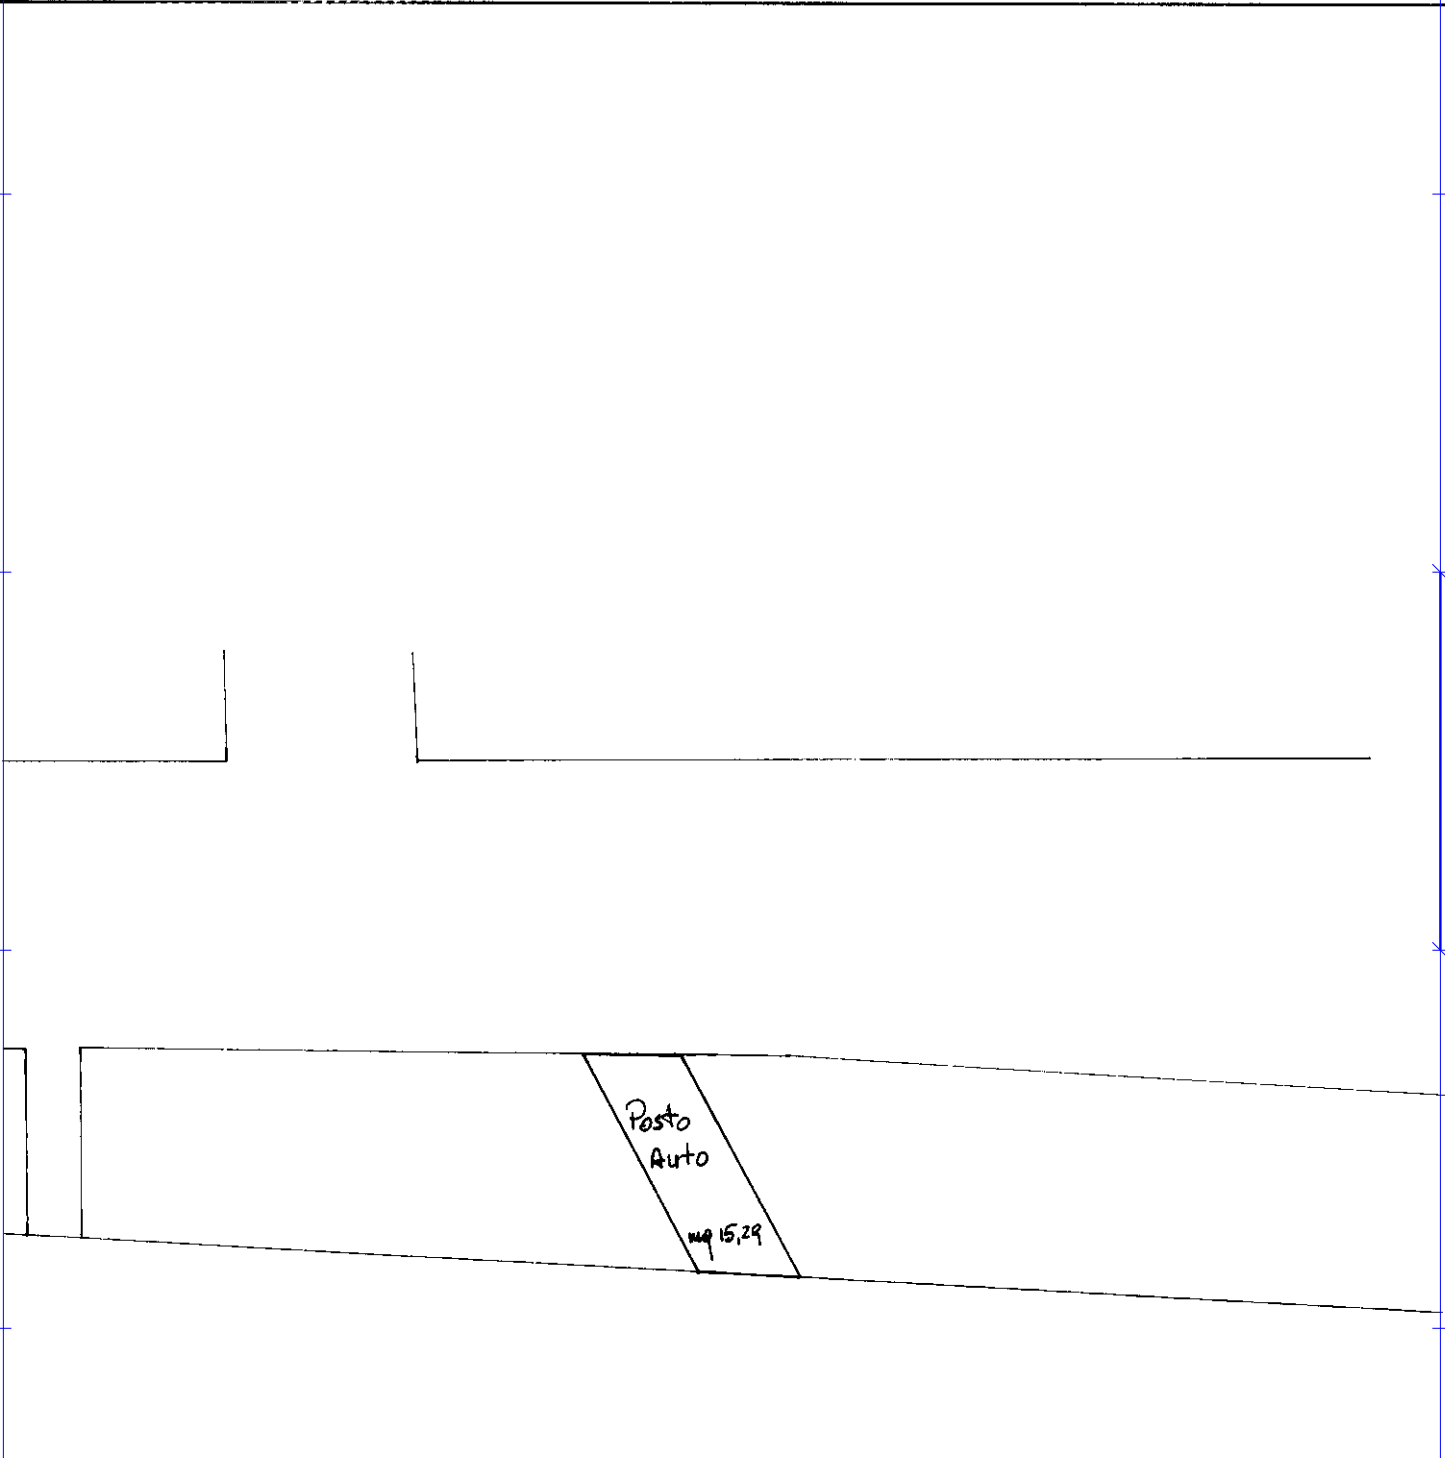

ORIENTAMENTO

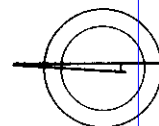

SCALA DI: 1:200

inquadro 01
Città dei Fabbricati - Situazione al 14/09/2023 - Comune di RAVENNA(H199) - < Sez. urbana RA - Foglio 125 - Particella 462 - Subalterno 30 >
VIA LE CORBUSIER n. 45 Piano T

Ultima planimetria in atti
Dichiarazione di N.C.
Denuncia di variazione
Data presentazione: 09/06/1994 - Data: 14/09/2023 - n. T4786 - Richiedente: BBNCLD61A16H199W
Totale schede: 10
F. 125
n. 462 sub. 30

Compilata dall' **ARCHITETTO**
(Titolo, cognome e nome)

GIRELLI DANIELE

della provincia di **Ravenna** n.

data Firma **DANIELE GIRELLI**



RISERVATO ALL'UFFICIO

2003/94

MODULARIO
F. rig. rend. 496



MINISTERO DELLE FINANZE
DIREZIONE GENERALE DEL CATASTO E DEI SS.TT.EE.
CATASTO EDILIZIO URBANO (RDL 13-4-1939, n. 652)


MOD AN (CEU)

LIRE
400

Planimetria di u.i.u. in Comune di **RAVENNA** via **LE CORBUSIER** civ.



ORIENTAMENTO

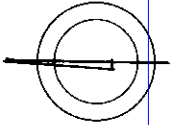


SCALA DI 1:200

Catasto dei Fabbricati - Situazione al 14/09/2023 - Comune di RAVENNA(H199) - < Sez. urbana RA - Foglio 125 - Particella 462 - Subalterno 31 >
Via LE CORBUSIER n. 45 Piano T

Dichiarazione di N.C.
Ultima planimetria in atti
Denuncia di variazione
Data presentazione: 09/06/1994 - Data: 14/09/2023 - n. T4787 - Richiedente: BBNCLD61A16H199W
Totale schede catastali: 125
F. 125
n. 462 sub. 31

Compilata dall' **ARCHITETTO**
(Titolo, cognome e nome)
GIRELLI DANIELE
ARCHITETTO
della provincia di **Ravenna**
data Firma **DANIELE GIRELLI**

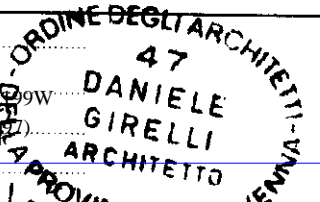

RISERVATO ALL'UFFICIO
[Handwritten signature]

MODULARIO
F. rig. rend. 496




MINISTERO DELLE FINANZE
DIREZIONE GENERALE DEL CATASTO E DEI SS.TT.EE.

MOD. AN (CEU)


CATASTO EDILIZIO URBANO (RDL 13-4-1939, n. 652)
RAVENNA

LIRE
400

Planimetria di u.i.u. in Comune di..... via LE CORBUSIER civ.....

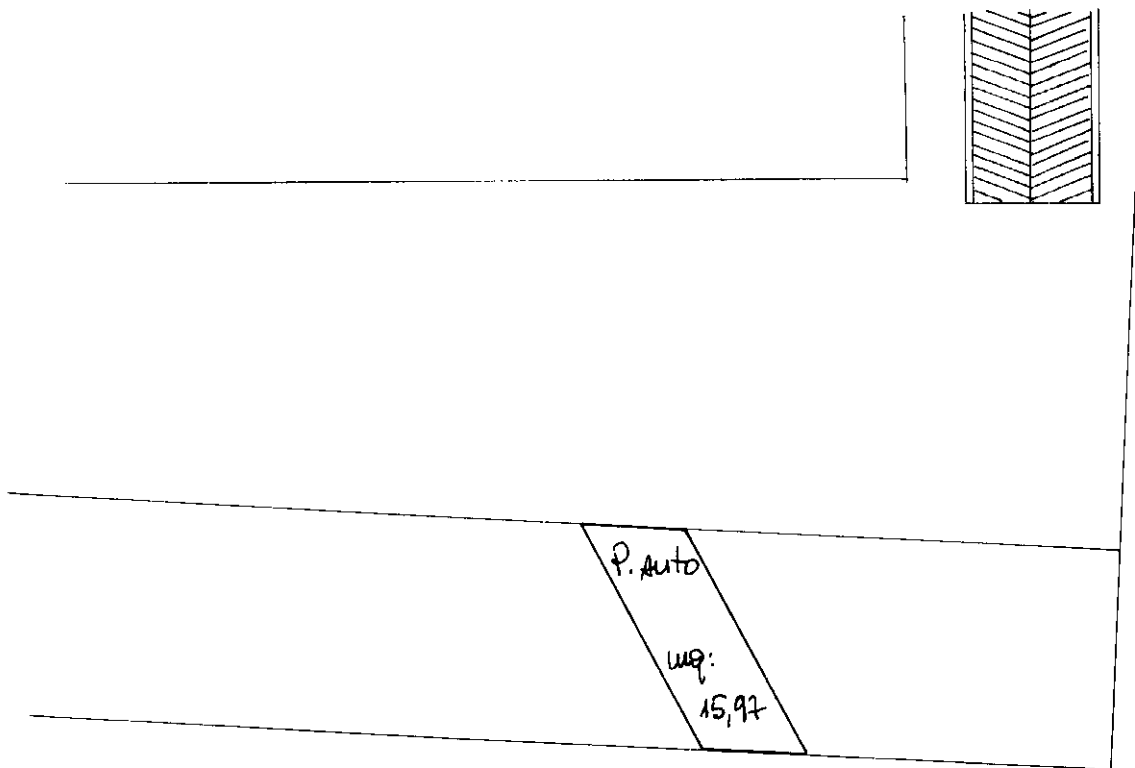

ORIENTAMENTO

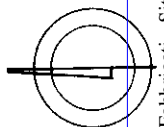

SCALA DI: 1:200

invariato
Catasto dei Fabbricati - Situazione al 14/09/2023 - Comune di RAVENNA(H199) - < Sez. urbana RA - Foglio 125 - Particella 462 - Subalterno 40 >
VIA LE CORBUSIER n. 45 Piano T

Dichiarazione di N.C.
Ultima planimetria in atti
Denuncia di variazione

Compilata dall' ARCHITETTO
(Titolo, cognome e nome)
GIRELLI DANIELE
iscritto all'albo degli ARCHITETTI
della provincia di RAVENNA n. 47
data Firma Daniele Girelli
ARCHITETTO

RISERVATO ALL'UFFICIO

Data presentazione: 19/07/1994 - Data: 14/09/2023 - n. T4788 - Richiedente: BBNCLD61A16H199W
Identificativi catastali
Totale schede: 125 Formato di acquisizione: A4(210x297)
F. 125
n. 462 sub. 40

20/09/2023