

Formato di acq.: A3(297x420) - Fatt. di scala: 1:1

Situazione al 14/02/2017  
T-1;


MODULARIO  
F. rig. rend 495




MINISTERO DELLE FINANZE  
DIPARTIMENTO DEL TERRITORIO  
**CATASTO EDILIZIO URBANO** (RDL 13-4-1939, n. 652)

MOD. AN (CEU)  
LIRE  
800

Planimetria di u.i.u. in Comune di...RUSSI..... via .....MODIGLIANI..... civ....23.....

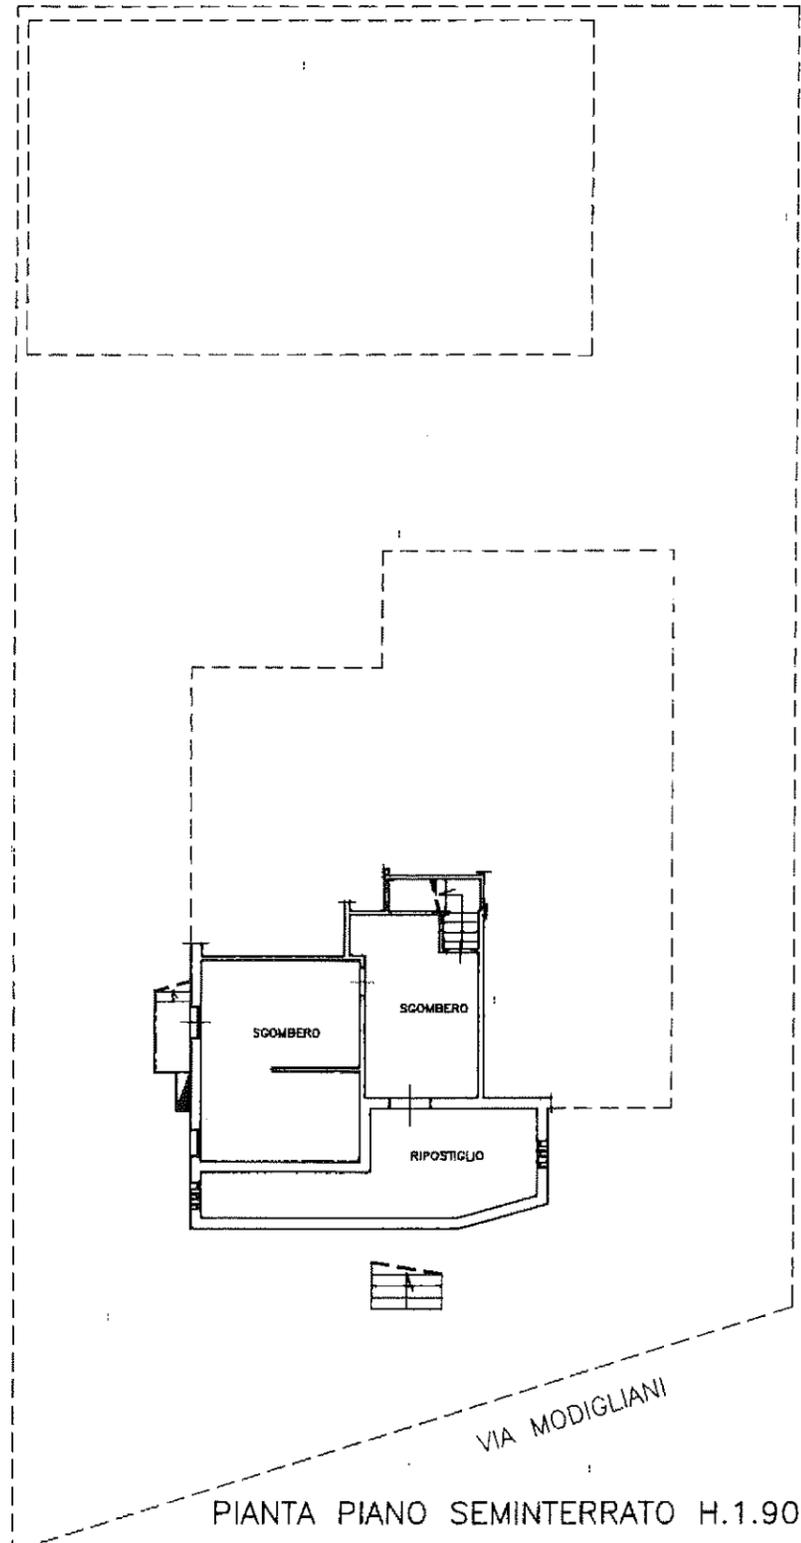

PIANTA PIANO SEMINTERRATO H.1.90

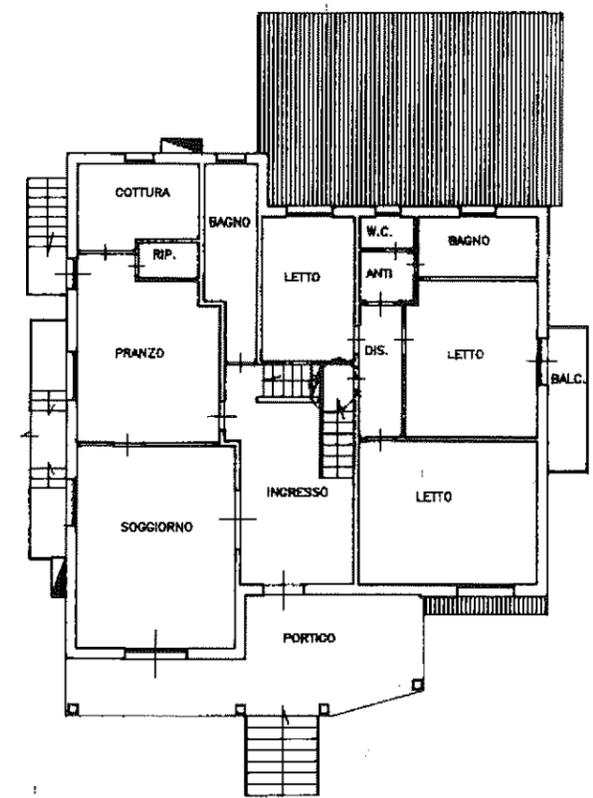

PIANTA PIANO RIALZATO E PIANO PRIMO  
H.3.00

ORIENTAMENTO



SCALA DI 1:200

Dichiarazione d. N.C. <input type="checkbox"/> Denuncia di variazione <input checked="" type="checkbox"/>	Compilata da: _____ (Titolo cognome e nome)	RISERVATO ALL'UFFICIO
Identificativi catastali F. _____ n. _____	Iscritto all'albo de: <b>GEOMETRI</b> della provincia di: <b>RAVENNA</b> n. <b>882</b>	

Data presentazione: 30/06/1997 - Data: 14/02/2017 - n. RA0009958 - Richiedente: TRIBUNALE